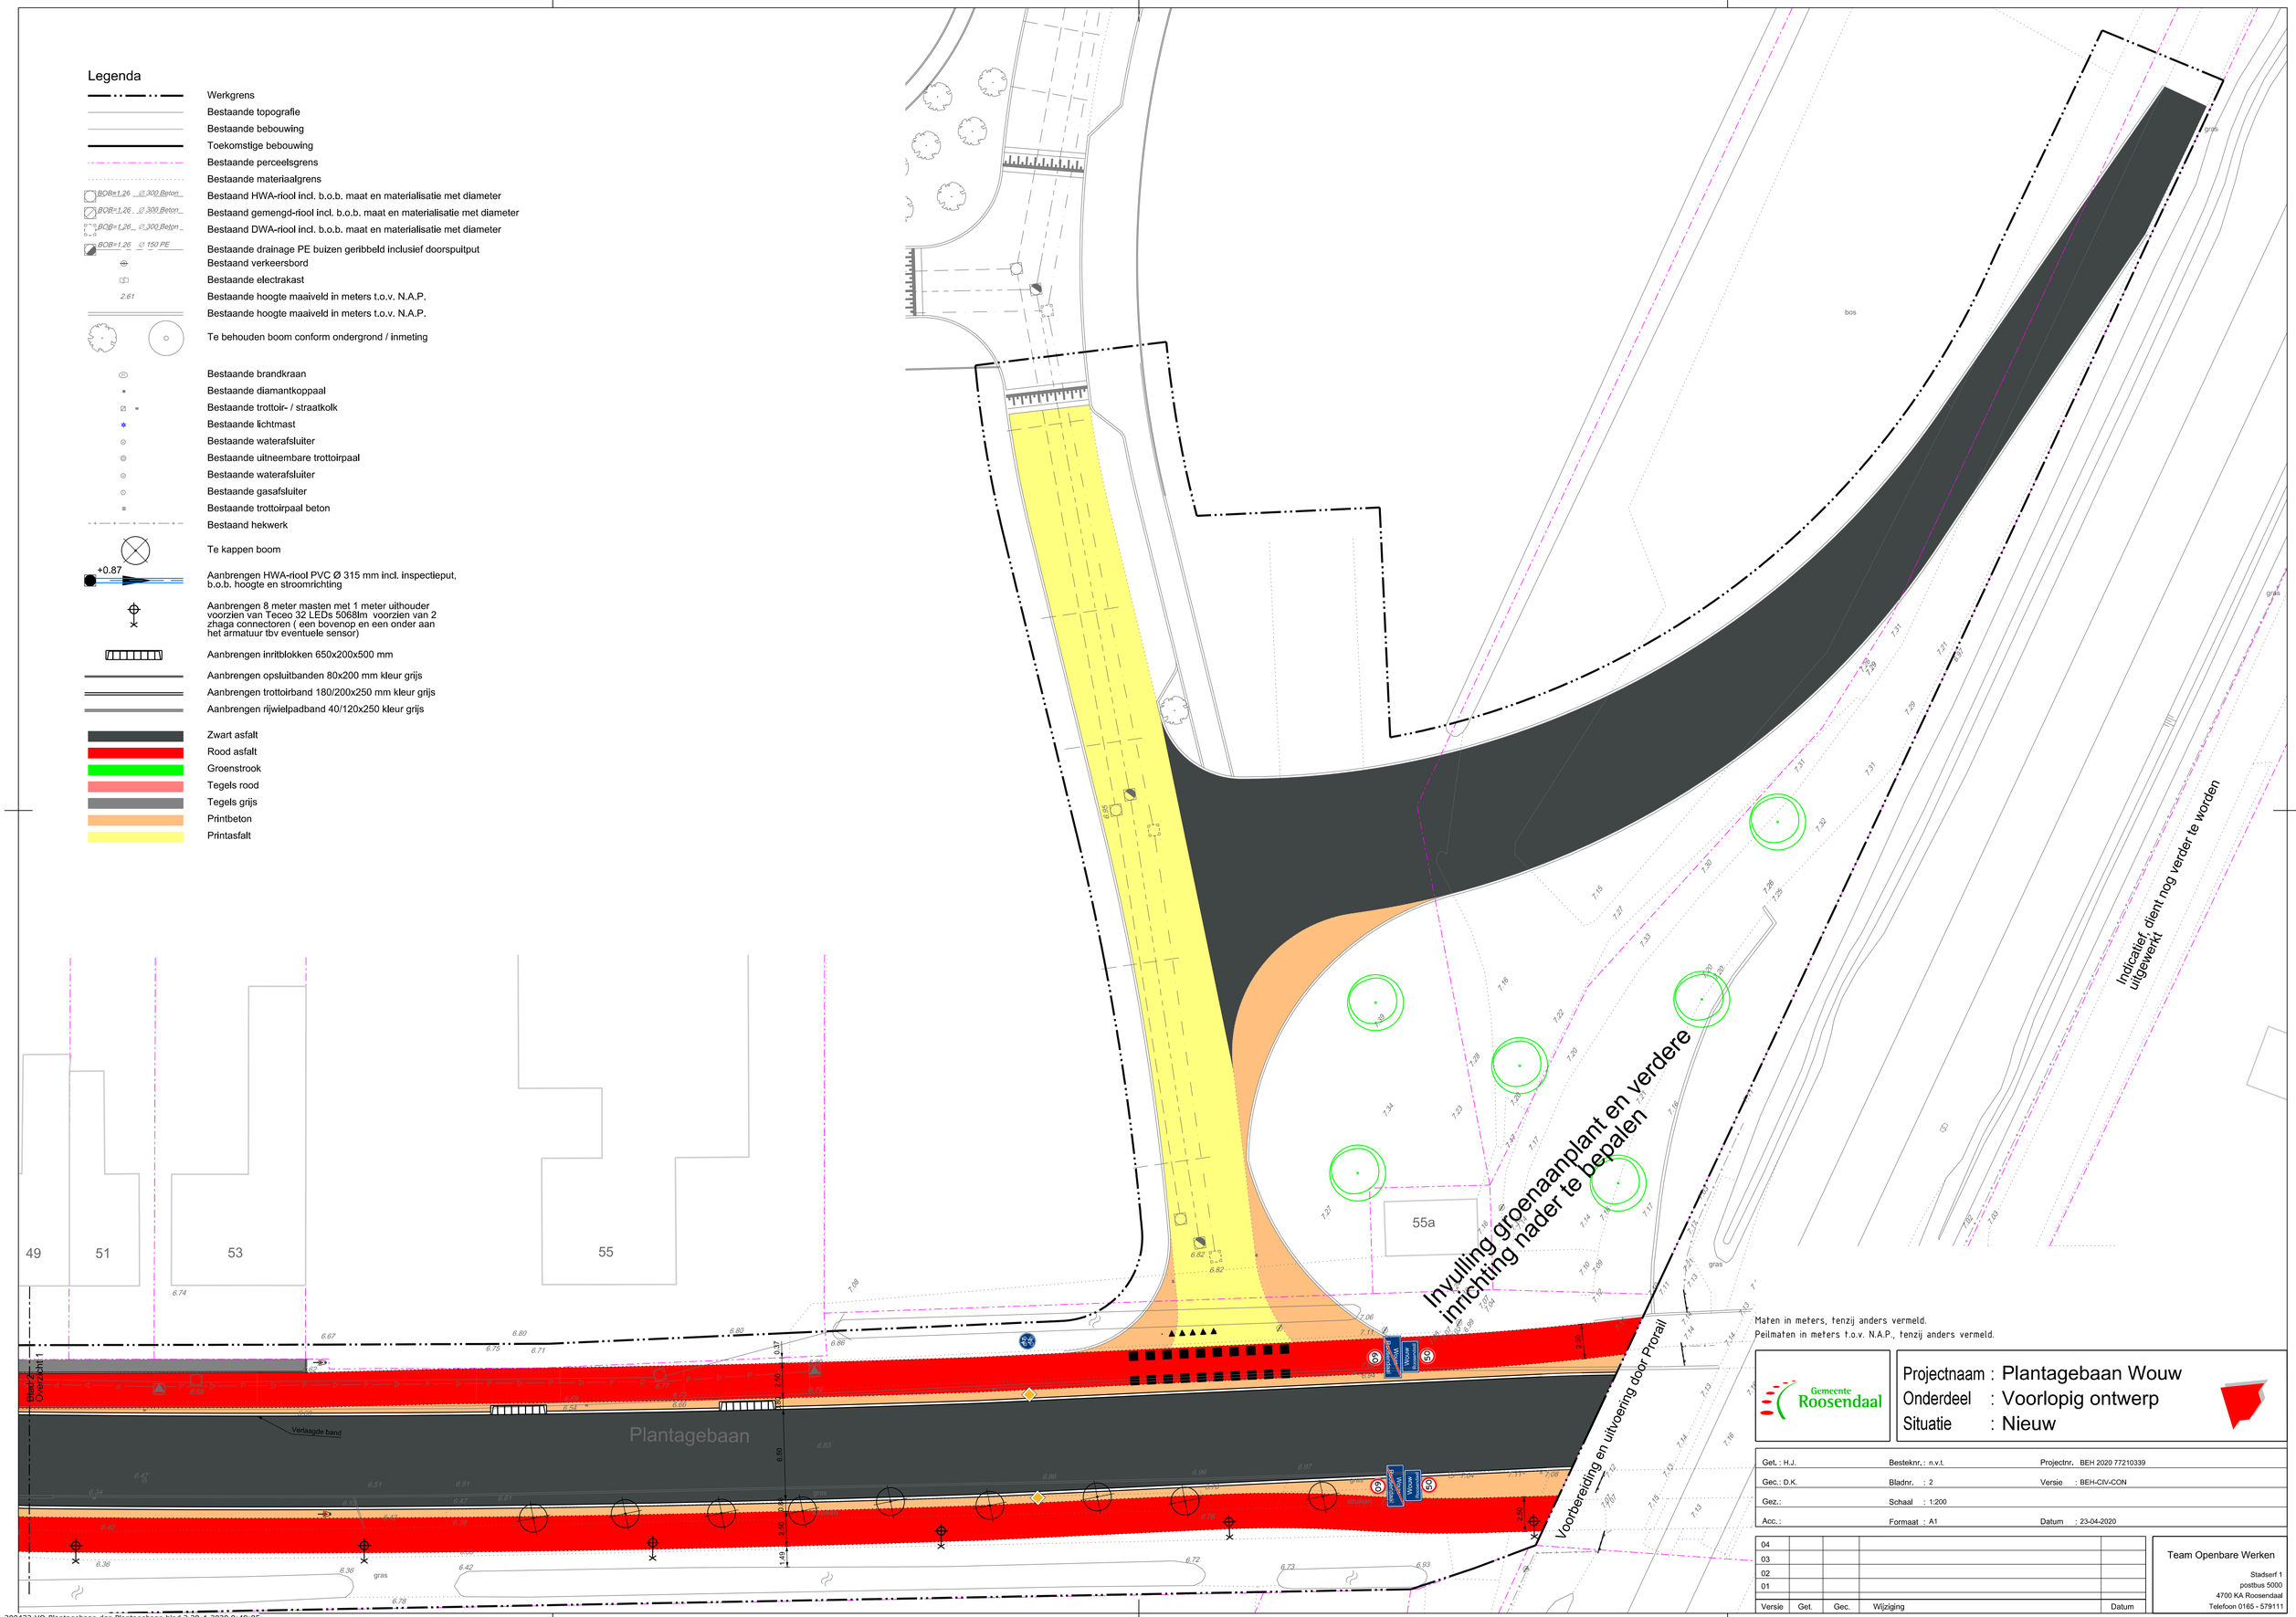

Legenda
Werkgrens
Bestaande topografie
Bestaande bebouwing
Toekomstige bebouwing
Bestaande perceelsgrens
Bestaande materiaalgrens
Bestaand HWA-riool incl. b.o.b. maat en materialisatie met diameter
Bestaand gemengd-riool incl. b.o.b. maat en materialisatie met diameter
Bestaand DWA-riool incl. b.o.b. maat en materialisatie met diameter
Bestaande drainage PE buizen geribbeld inclusief doorspuitput
Bestaand verkeersbord
Bestaande electrakast
Bestaande hoogte maaiveld in meters t.o.v. N.A.P.
Bestaande hoogte maaiveld in meters t.o.v. N.A.P.
Te behouden boom conform ondergrond / inmeting
Bestaande brandkraan
Bestaande diamantkoppaal
Bestaande trottoir- / straatkolk
Bestaande lichtmast
Bestaande waterafsluiter
Bestaande uitneembare trottoirpaal
Bestaande waterafsluiter
Bestaande gasafsluiter
Bestaande trottoirpaal beton
Bestaand hekwerk
Te kappen boom
Aanbrengen HWA-riool PVC Ø 315 mm incl. inspectieput, b.o.b. hoogte en stroomrichting
Aanbrengen 8 meter masten met 1 meter uithouder voorzien van Teceo 32 LEDs 5068lm voorzien van 2 zhaga connectoren (een bovenop en een onder aan het armatuur tbv eventuele sensor)
Aanbrengen inritblokken 650x200x500 mm
Aanbrengen opsluitbanden 80x200 mm kleur grijs
Aanbrengen trottoirband 180/200x250 mm kleur grijs
Aanbrengen rijwielpadband 40/120x250 kleur grijs
Zwart asfalt
Rood asfalt
Groenstrook
Tegels rood
Tegels grijs
Printbeton
Printasfalt
Invulling groenaanplant en verdere inrichting nader te bepalen
Indicatief, dient nog verder te worden uitgewerkt
Voorbereiding en uitvoering door Prorail
Plantagebaan
Verlaagde band
49
51
53
55
55a
bos
gras
Maten in meters, tenzij anders vermeld.
Peilmaten in meters t.o.v. N.A.P., tenzij anders vermeld.
Gemeente Roosendaal
Projectnaam : Plantagebaan Wouw
Onderdeel : Voorlopig ontwerp
Situatie : Nieuw
Get. : H.J.
Gec.: D.K.
Gez.:
Acc.:
Besteknr. : n.v.t.
Bladnr. : 2
Schaal : 1:200
Formaat : A1
Projectnr. BEH 2020 77210339
Versie : BEH-CIV-CON
Datum : 23-04-2020
04
03
02
01
Versie
Get.
Gec.
Wijziging
Datum
Team Openbare Werken
Stadserf 1
postbus 5000
4700 KA Roosendaal
Telefoon 0165 - 579111
200422-VO-Plantagebaan.dgn Plantagebaan blad 2 28-4-2020 9:48:05