



Overzicht 1



Overzicht 2

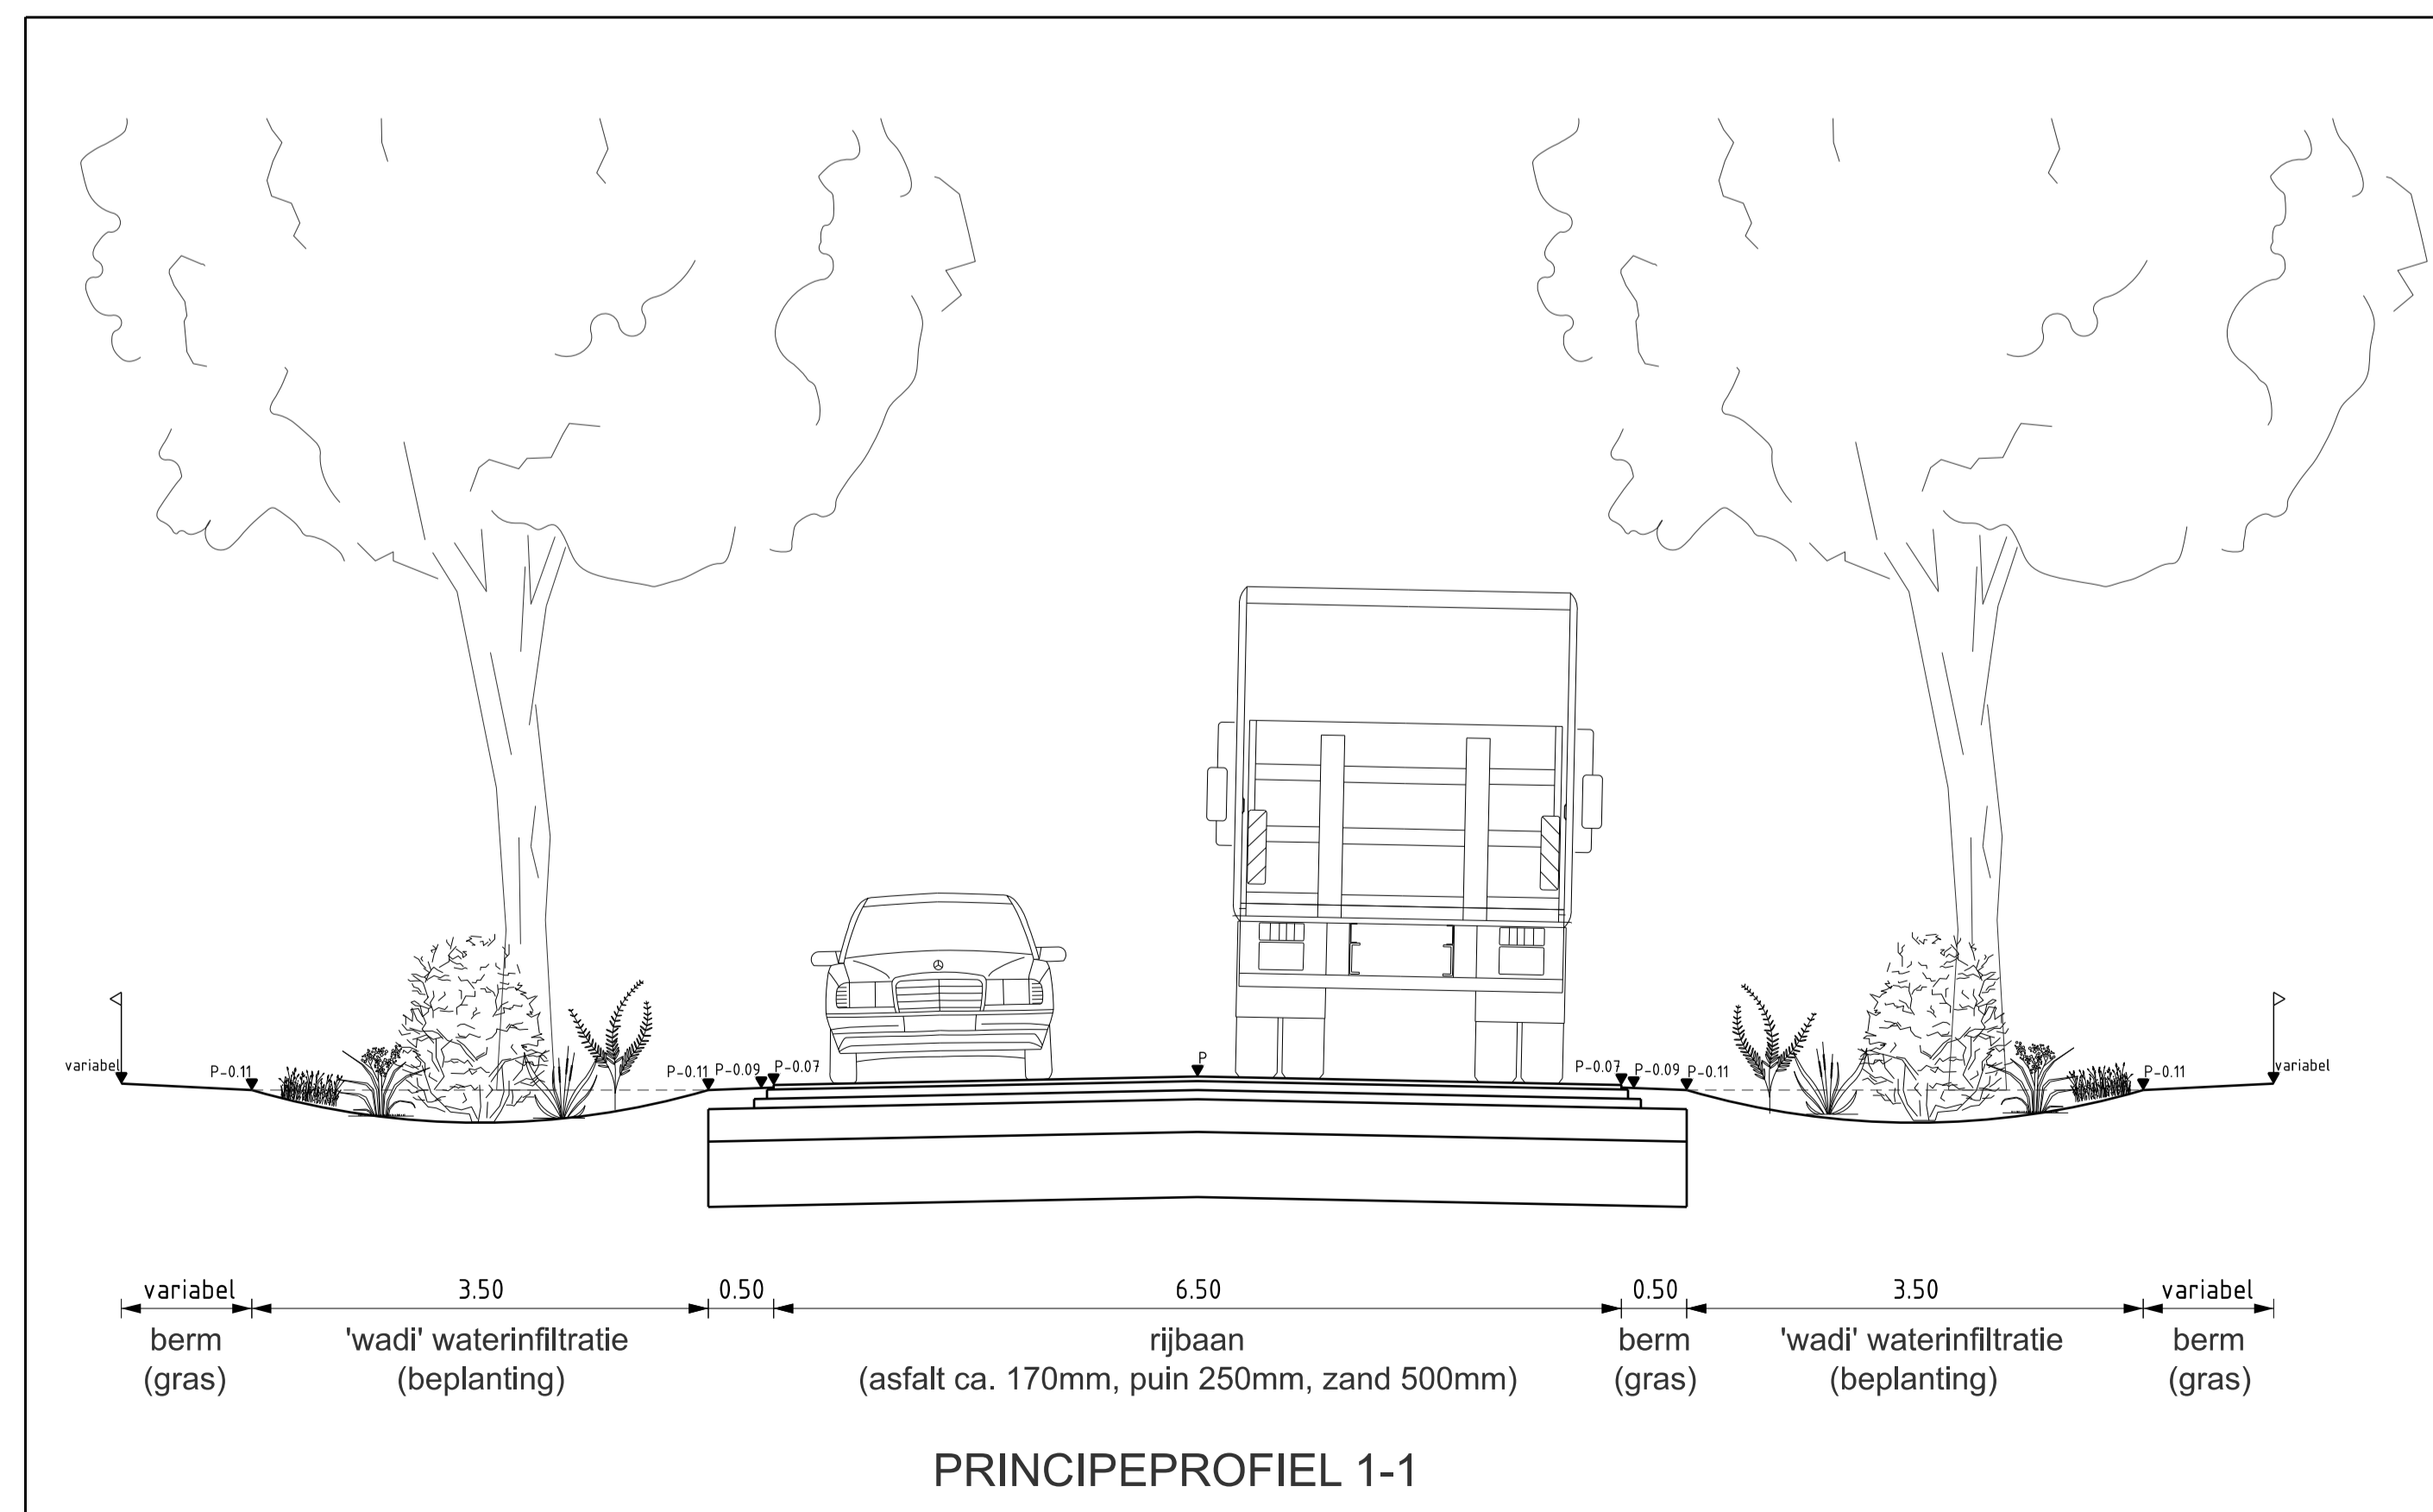

Principeprofiel 1-1

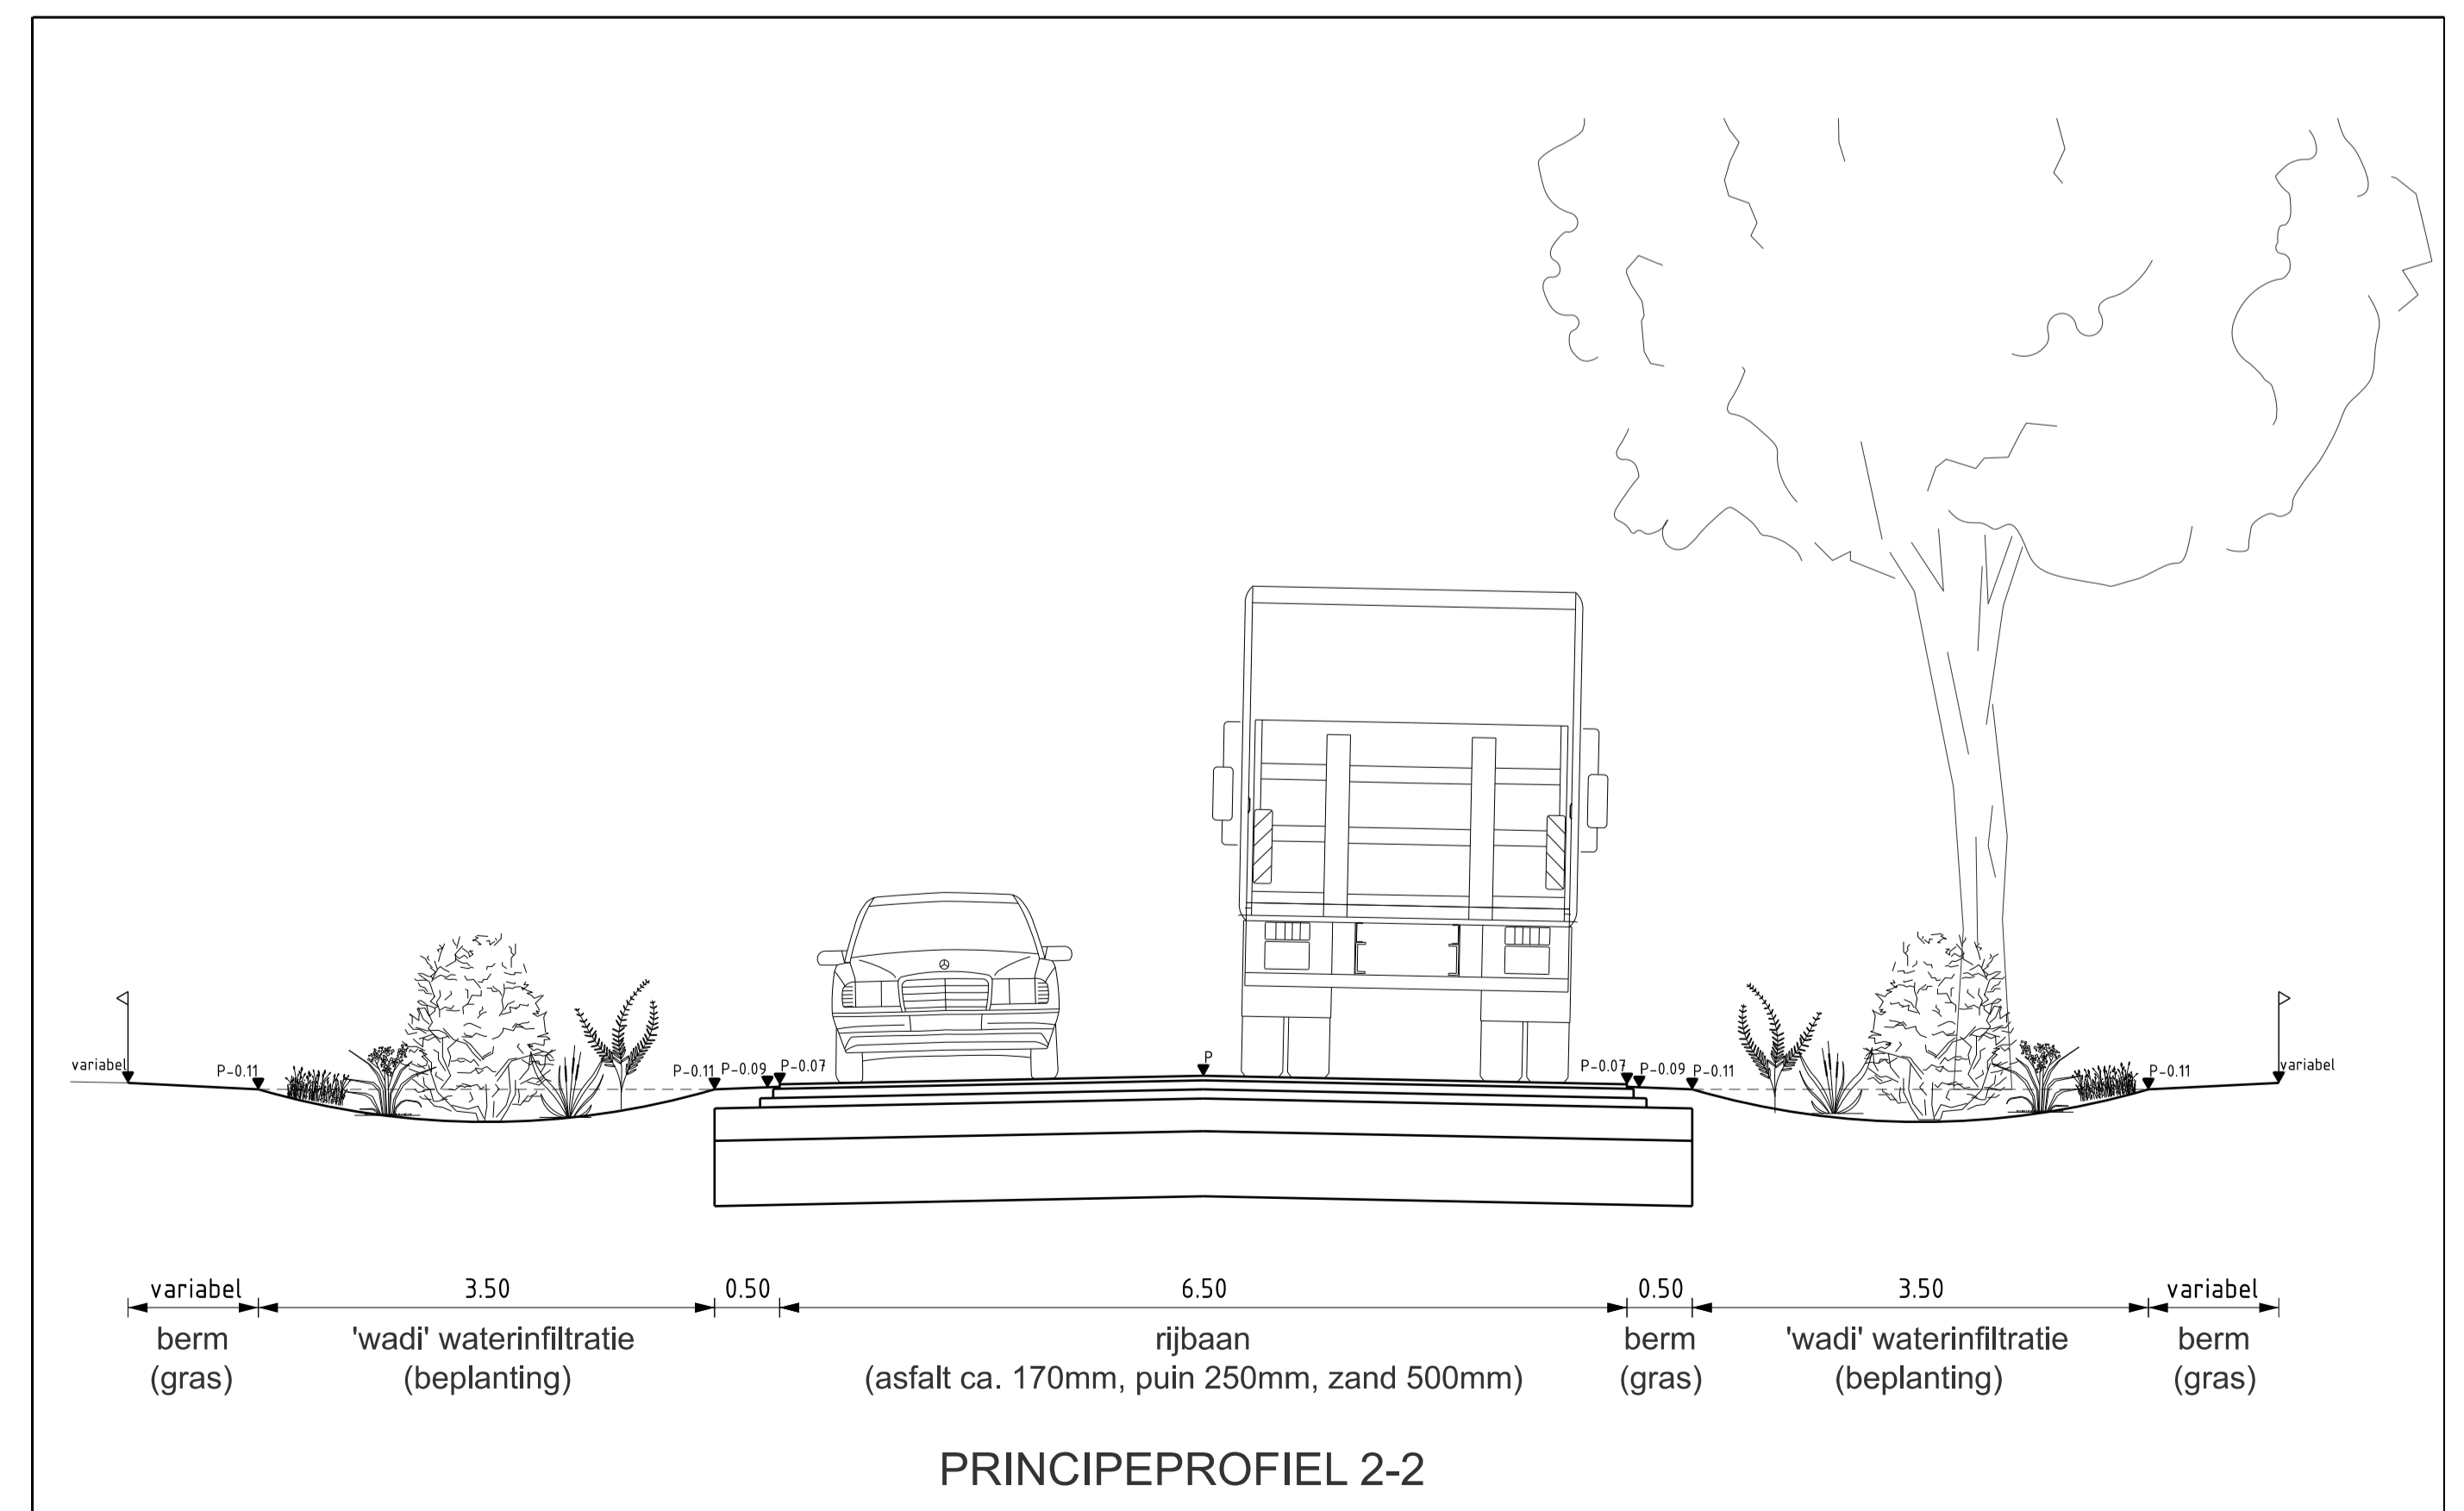

Principeprofiel 2-2

Verklaring:

- Kadastrale grens
- Bestaande situatie
- Aanbrengen nieuwe asfaltconstructie inclusief fundering
- Aanbrengen nieuwe betonstraatstenen ke formaat dik 100mm, keperverband, grijs
- Aanbrengen inritconstructie met trottoirbanden 180/200, printbeton en schampblokken
- Aanbrengen overige verhardingen
- Aanbrengen 'wadi' tbv waterinfiltratie in de bodem
- Aanbrengen straatkolk in asfalt
- Aanbrengen beplanting
- Aanbrengen belijning (1-3 streep (thermoplast) en stopstreep breed 0.2m (betonstraatstenen))
- Inzaaien bermen met staygreen 1
- Nieuwe as-hoogte rijbaan
- Te knappen boom
- Te verplaatsen lichtmast

Opmerkingen:
 - maten in meters
 - afmetingen in millimeters
 - hoogtematen in meters t.o.v. N.A.P.

Reconstructie Nucleonweg
Voorlopig Ontwerp
Nieuwe situatie

Get. : E.J.H.	Besteknr. : -	Projectnr. : 77210268
Ge. : E.v.K.	Bladnr. : 1	Zaaknr. : 191001
PL. : E.v.K.	Schaal : 1:500	Tek.nnr. : -
Versie : 0	Formaat : 1050x594	Datum : 03-05-2022

04	-	-	-	-
03	-	-	-	-
02	-	-	-	-
01	-	-	-	-
Wjz.	Get.	Ge.	Omschrijving	Datum

Ingenieursbureau
 Stadslerf 1
 postbus 5000
 4700 KA Roosendaal
 Telefoon 0165 - 579111