


VERKLARING

- bestaande boom
- bestaande boom met boomrooster
- fietsbeugel
- lichtmast
- luifel/balkon
- stapsteen
- nieuw groen
- tegels
- halfverharding
- betonstraatstenen, kleur mangaan, halfsteensverband, dikformaat
- betonstraatstenen, kleur mangaan, keperverband, keiformaat
- Trottoirband 130/150 x 250 mm
- Opstuitband 150 x 250 mm
- Geleideband 50/200 x 250 mm
- Opstuitband 100 x 200 mm
- Gazonband 120 x 250 mm
- Gazonband 120 x 250 mm met opening t.b.v afvoer regenwater
- verboden te parkeren, laden/lossen toegestaan grind (b<0.20 m)
- grasbetontegel
- afvalbak
- optionele locatie voor zitbank
- opstelplaats bezorgfiets Domino's
- bestaand groen
- deur/nooduitgang
- parkeervak

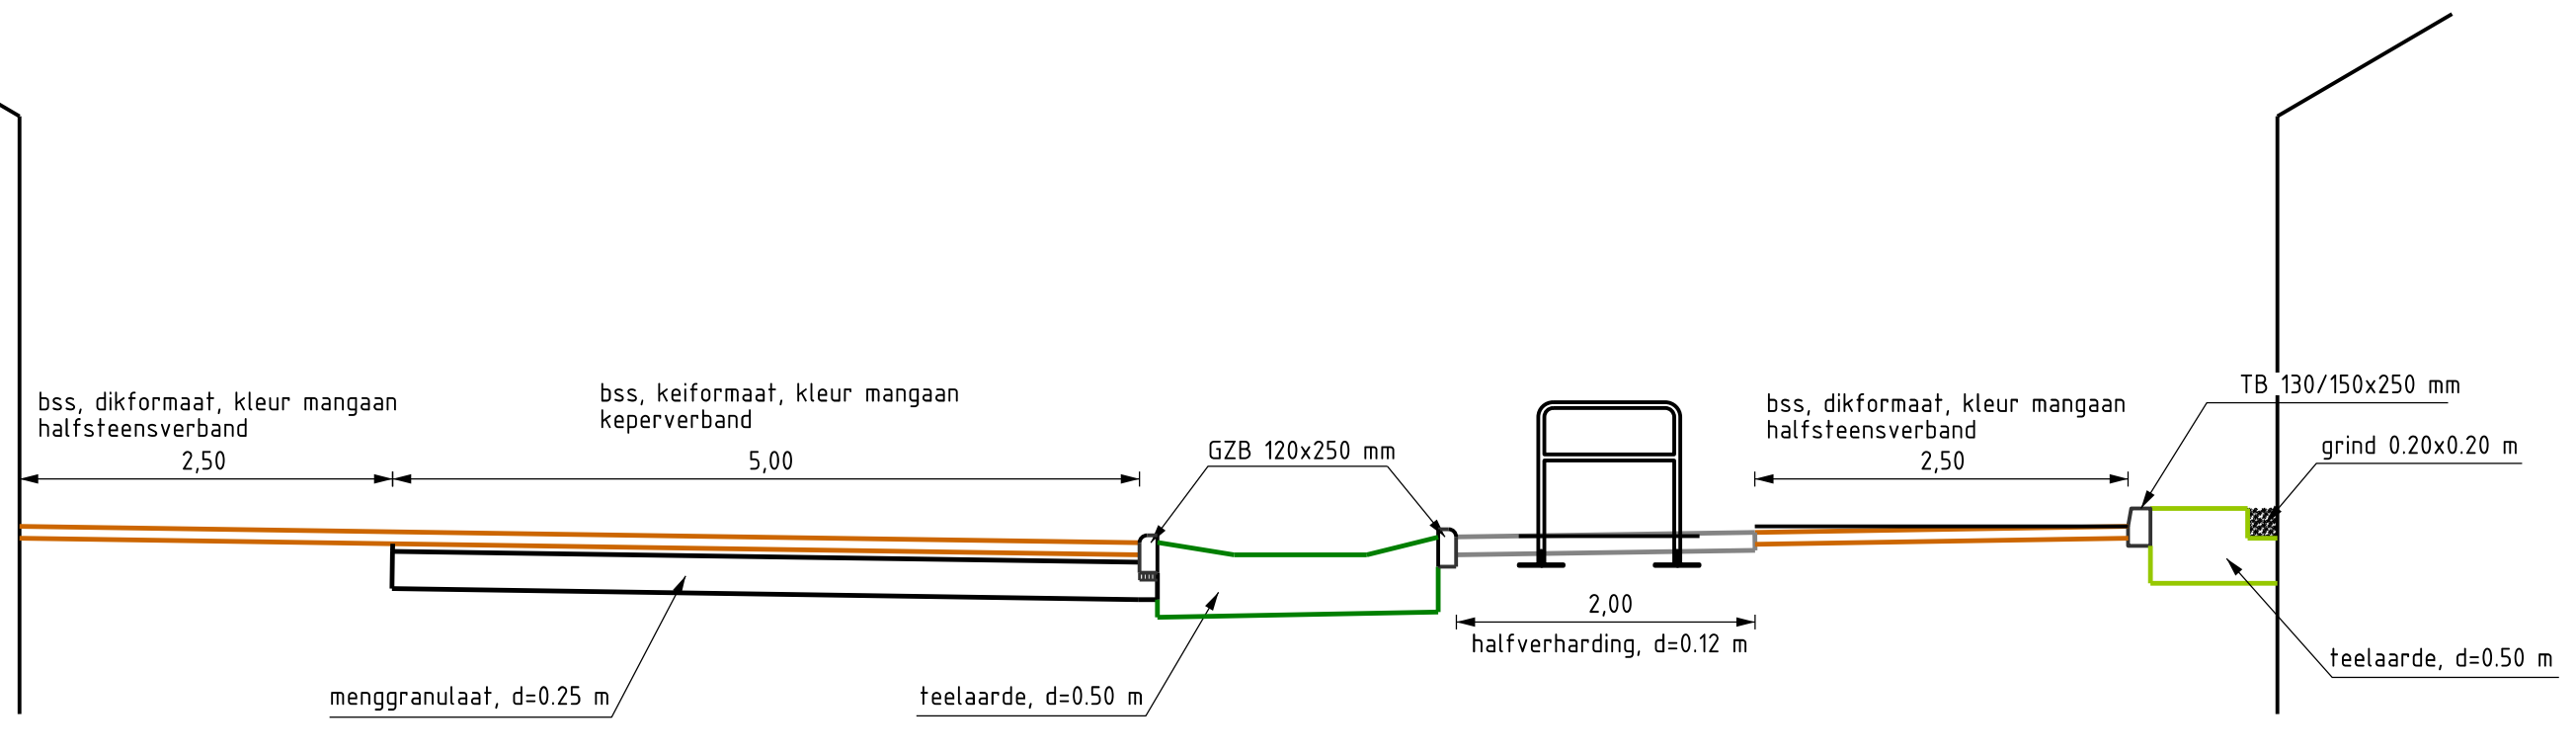

Gemeente Roosendaal
 Projectnaam: Winkelcentrum Lindenburg
 Onderdeel: Definitief ontwerp
 Situatie:

Get. : DK	Bekekr. :	Projectr. :
Gec. : AB	Bladzr. :	Zaaknr. :
PL. : AB	Schaal : 1:200	Teknr. :
Version :	Formaat : A0	Datum : 14-06-2022

D1					
D2					
D3					
D4					

Team Ingenieursbureau
 Stedert 1
 Postbus 5000
 4700 GA Roosendaal
 Telefoon 0165 - 579111