



DWARSPROFIEL 4
schaal 1:100

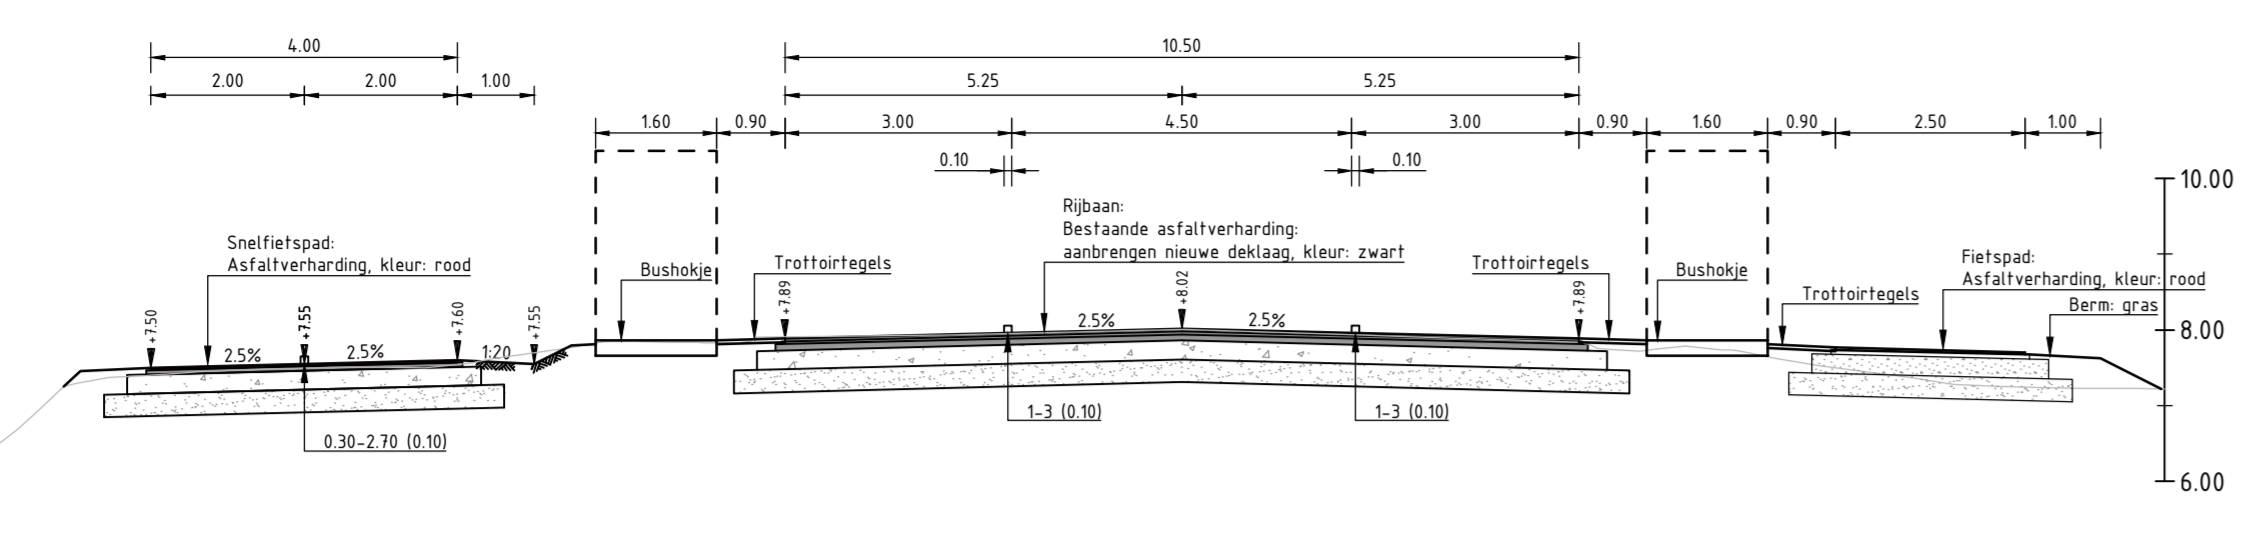


DWARSPROFIEL 5
schaal 1:100

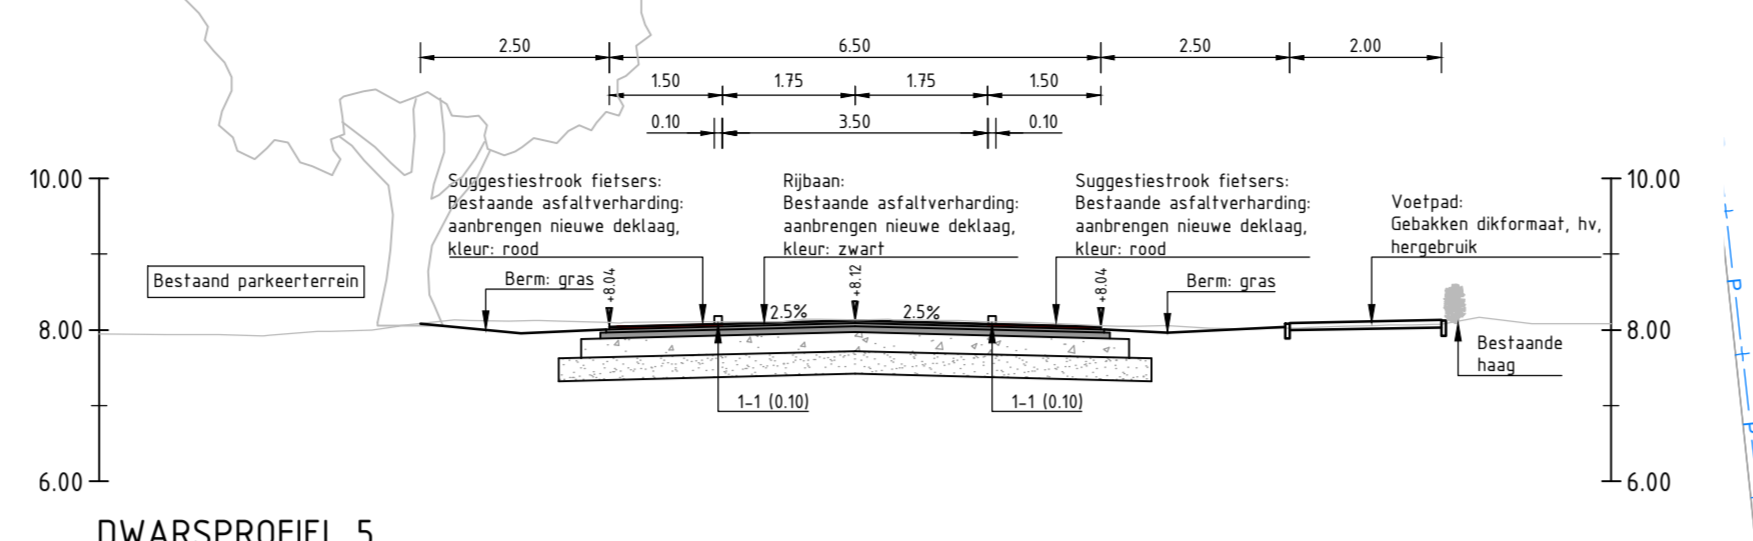

LEGENDA

	Bestaande situatie
	Kadastrale grens
	Rijbaan, asfaltverharding, kleur: zwart
	Rijbaan, nieuwe deklaag asfaltverharding, kleur: zwart
	Fietspad, asfaltverharding, kleur: rood
	Inrit, BSS, KF, EV, kleur: grijs
	Elementenverharding, hergebruik bestaand materiaal
	Voelpad
	Grasbetontegels / SecuBirc
	Rammelstrook (basaltblokken)
	Gras (berm)
	Gras (falud)
	Walgengang
	Duiker met drainerende functie (IT Ø500 mm) met inspectieput
	Nieuwe lichtmast met enkele uithouder langs fietspad (hoogte: 6.00 m)
	Te verplaatsen lichtmast
	Bestaande / nieuwe / te vervallen boom (herplanten, mits uitvoerbaar)
	Locatie inrit
	Aanbrengen doorgetrokken markeringslijn, 0.10 m breed
	Aanbrengen 1-1 streep, 0.10 m breed
	Aanbrengen 1-3 streep, 0.10 m breed
	Aanbrengen 1-3 streep, 0.30 m breed
	Aanbrengen 0.30-2.70 streep, 0.10 m breed
	Aanbrengen kanalisatiestreep 0.50-0.50, 0.10 m breed
	Aanbrengen haaiantand 0.50x0.50 m
	Aanbrengen haaiantand 0.50x0.70 m
	Aanbrengen blokmarkering 0.50x0.50 m
	Aanbrengen pijlmarkering (7.50m)

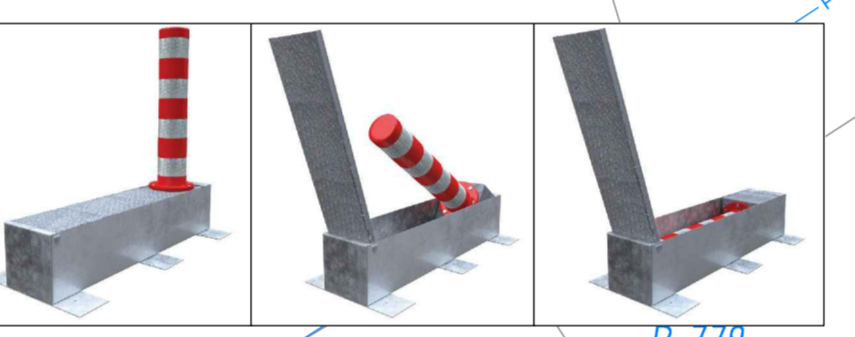

D 779
Wegversmalling met oversteekvoorziening
Geleideband 70/200x200 mm, kleur: wit
Opvullen met basalt
Fietspadpaal, inzinkbaar

OPMERKINGEN:
 - Boven BSL en kadastraal: Psk d.d. 13-03-2022
 - Kijknummer 22000398 d.d. 06-01-2022
 - Bron ontwerp Heerlestraat: Gemeente Rosendaal, verhardingswv, ontvangen d.d. 04-01-2022
 - Maten in meters, tenzij anders aangegeven
 - Materiaalmaten in mm, tenzij anders aangegeven
 - Hoopdiameter in meters f.o.w. N.A.P., tenzij anders aangegeven
 - Diameters in mm, tenzij anders aangegeven
 - Ligging labels en ledigen ter indicatie, exacte ligging bepalen d.w.v. het graven van proefsleuven

versie	omschrijving	gemaakt	gecontroleerd	akkoord	datum
6.0	Opmerkingen n.a.v. overleg met bewoners	PVI	MPCT	MPCT	28-07-2022
5.0	Opmerkingen n.a.v. informatiebijeenkomst verwerk	PVI	MPCT	MPCT	21-07-2022
4.0	Ten behoeve van informatiebijeenkomst bewoners / bedrijven	PVI	MPCT	MPCT	08-06-2022
3.0	2e Concept voorlopig ontwerp	PVI	MPCT	MPCT	06-05-2022
2.0	Maatvoering loopstroep	NVB	MPCT	MPCT	31-03-2022
1.0	Eerste uitgave	PVI	MPCT	MPCT	23-03-2022

Gemeente Rosendaal

project: F58 deelproject 9 (Bergsebaan Heerle)

omschrijving: Situatietekening

documentstatus: Definitief

documentversie: 6.0

formaat: A1.0

schaal: 1:500

fase: Ontwerp

blad: 3 van 3

projectnummer / tekeningnummer: B14681-RHD-WV-XX-DR-C-2003

Royal HaskoningDHV
Enhancing Society Together
HaskoningDHV Nederland B.V.