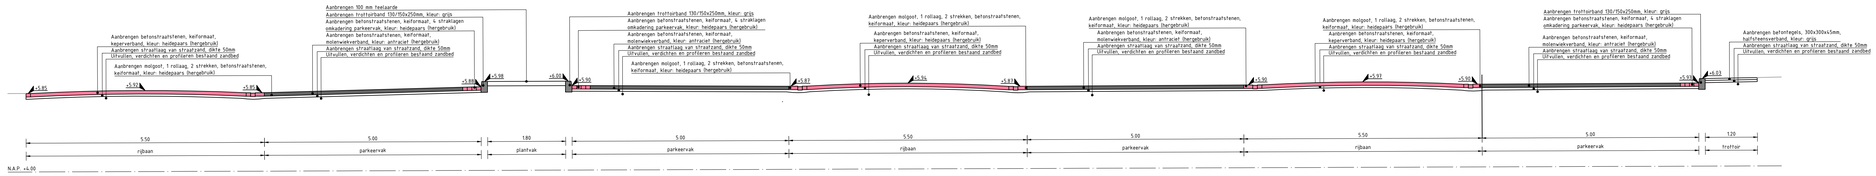

Dwarsprofiel B-B'
Schaal 1:50

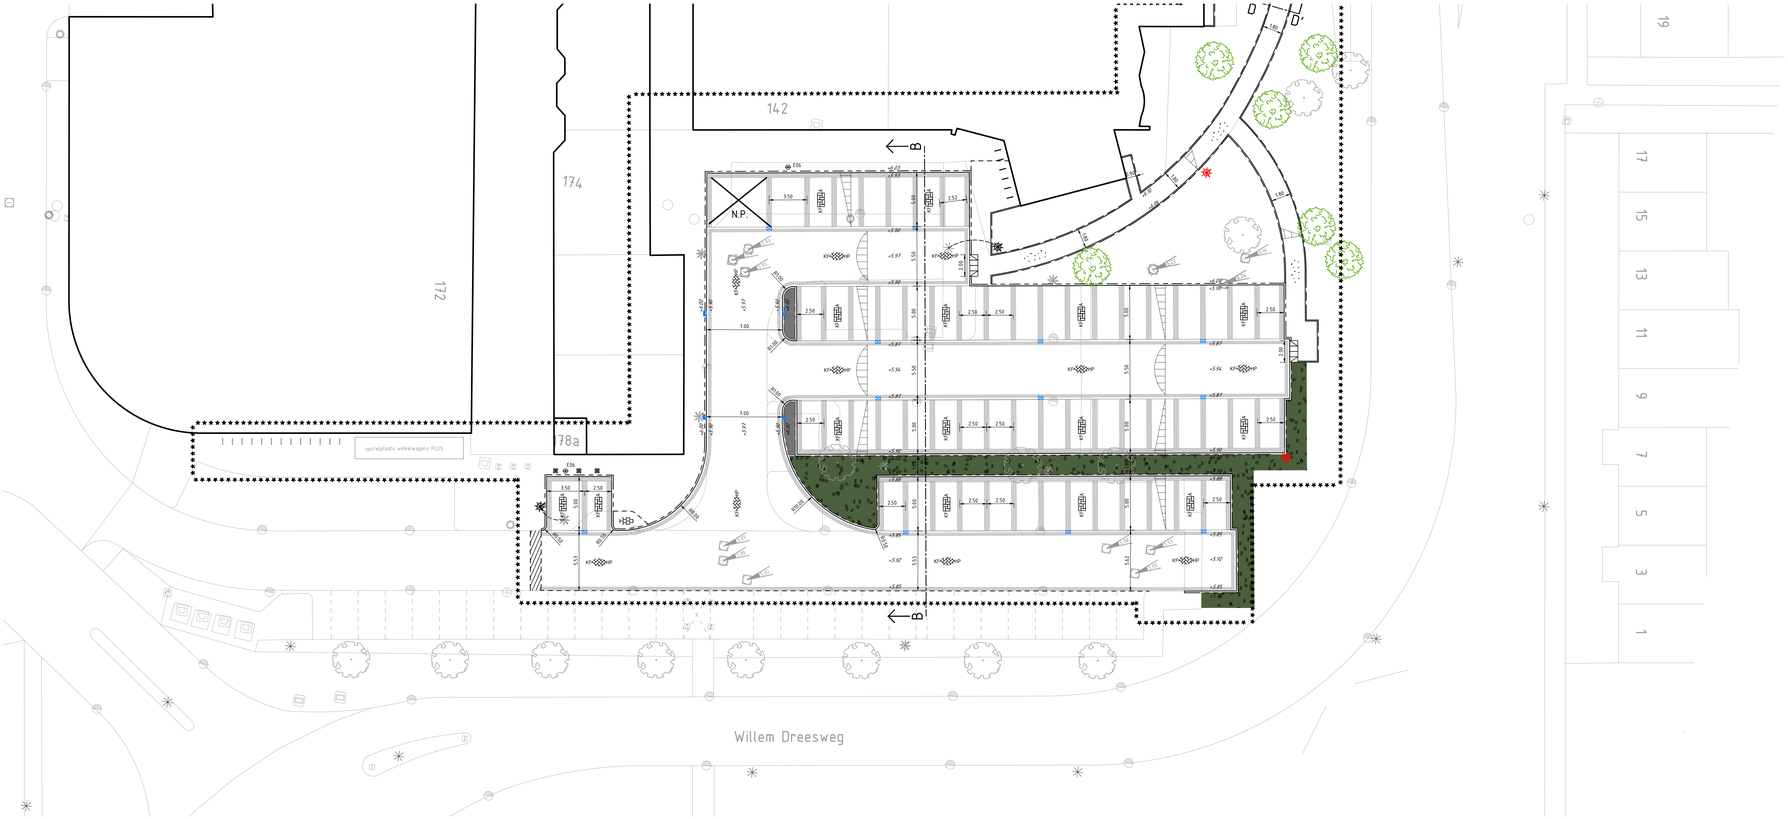

VERKLARING:

- Werkgrens
- Bestaande situatie
- Bestaande boom
- Nieuwe planhoogte
- Materiaalgrens
- Aanbrengen betontegels 300x300x45 mm, halfsteensverband, kleur: grijs
- Aanbrengen betontegels 300x300x60 mm, halfsteensverband, kleur: grijs
- Aanbrengen betonstraatstenen, keiformaat, molenwiekverband, kleur: antraciet (hergebruik)
- Aanbrengen betonstraatstenen, keiformaat, keperverband, kleur: heidepaars (hergebruik)
- Aanbrengen grasbetontegels
- Aanbrengen printbeton
- Aanbrengen opsluitband 100x200 mm, kleur: grijs
- Aanbrengen trottoirband 130/150x250 mm, kleur: grijs
- Aanbrengen parkband 500/450x500x2000 mm, kleur: grijs
- Aanbrengen doorgetrokken streep, 0,105 m breed, betonstraatstenen, keifomaat, kleur: wit
- Aanbrengen trottoirkolk (aansluiten op bestaande uitleggers)
- Aanbrengen straatkolk (aansluiten op bestaande uitleggers)
- Aanbrengen fietsnietjes, h.o.h. 0,90 m
- Aanbrengen afzetpaal
- Inzaaien gras
- Aanbrengen beplanting (door derden)
- Verplaatsen lichtmast
- Lichtmast terugplaatsen vanuit depot
- Aanbrengen straatbaksteenen, keiformaat, elleboogverband, kleur: rood genuanceerd (hergebruik)
- Aanbrengen asfaltverharding, 2-laagse constructie, kleur: rood
- Aanbrengen asfaltverharding, 3-laagse constructie, kleur: rood
- Aanbrengen halfverharding Graustabiel, dik 120 mm, kleur grijs
- Nieuwe boom (door derden)

OPMERKINGEN:
Maten in meters, tenzij anders vermeld.
Peilmaten in meters t.o.v. NAP.

0 2 4 6 8m

Versie	Datum	Omschrijving	Getekend door
D-4	20-09-2022	Definitief versie 4	N.P.A. van Oevelen
D-3	02-09-2022	Definitief versie 3	L. van de Wouw
D-2	08-07-2022	Definitief versie 2	K. Reijnders
D-1	18-05-2022	Definitief versie 1	K. Reijdners
C-3	12-04-2022	Concept versie 3	K. Reijnders
C-2	04-04-2022	Concept versie 2	K. Reijnders
C-1	30-05-2021	Concept versie 1	K. Reijnders

Opdrachtgever
Gemeente Roosendaal

Project
Tolberg centrum
te Roosendaal

Onderdeel
Nieuwe situatie parkeerterrein Willem Dreesweg

GEO INFRA B.V.
Civiltechnisch Ingenieursbureau
BedrijvenPark BorchWerf
Emmerbloik 18
4751 XE OUD GASTEL
T (0165) 349 350
F (0165) 349 379
E info@geoinfra.nl
I www.geoinfra.nl

Getekend door	Projectnummer	Datum	Formaat
L. van de Wouw	190871OO	20-09-2022	A1L (594x1189)

Gecontroleerd door	Bestelnummer	Status	Schaal
J.A. de Jong	19087100-GI	Definitief-4	1:200 / 1:50

In 3 bladen, bladnummer 3

Tekeningnummer
19087100-VH-3