



Voorlopig ontwerp: nieuwe boven- en ondergrondse situatie  
SCHAAL 1: 200

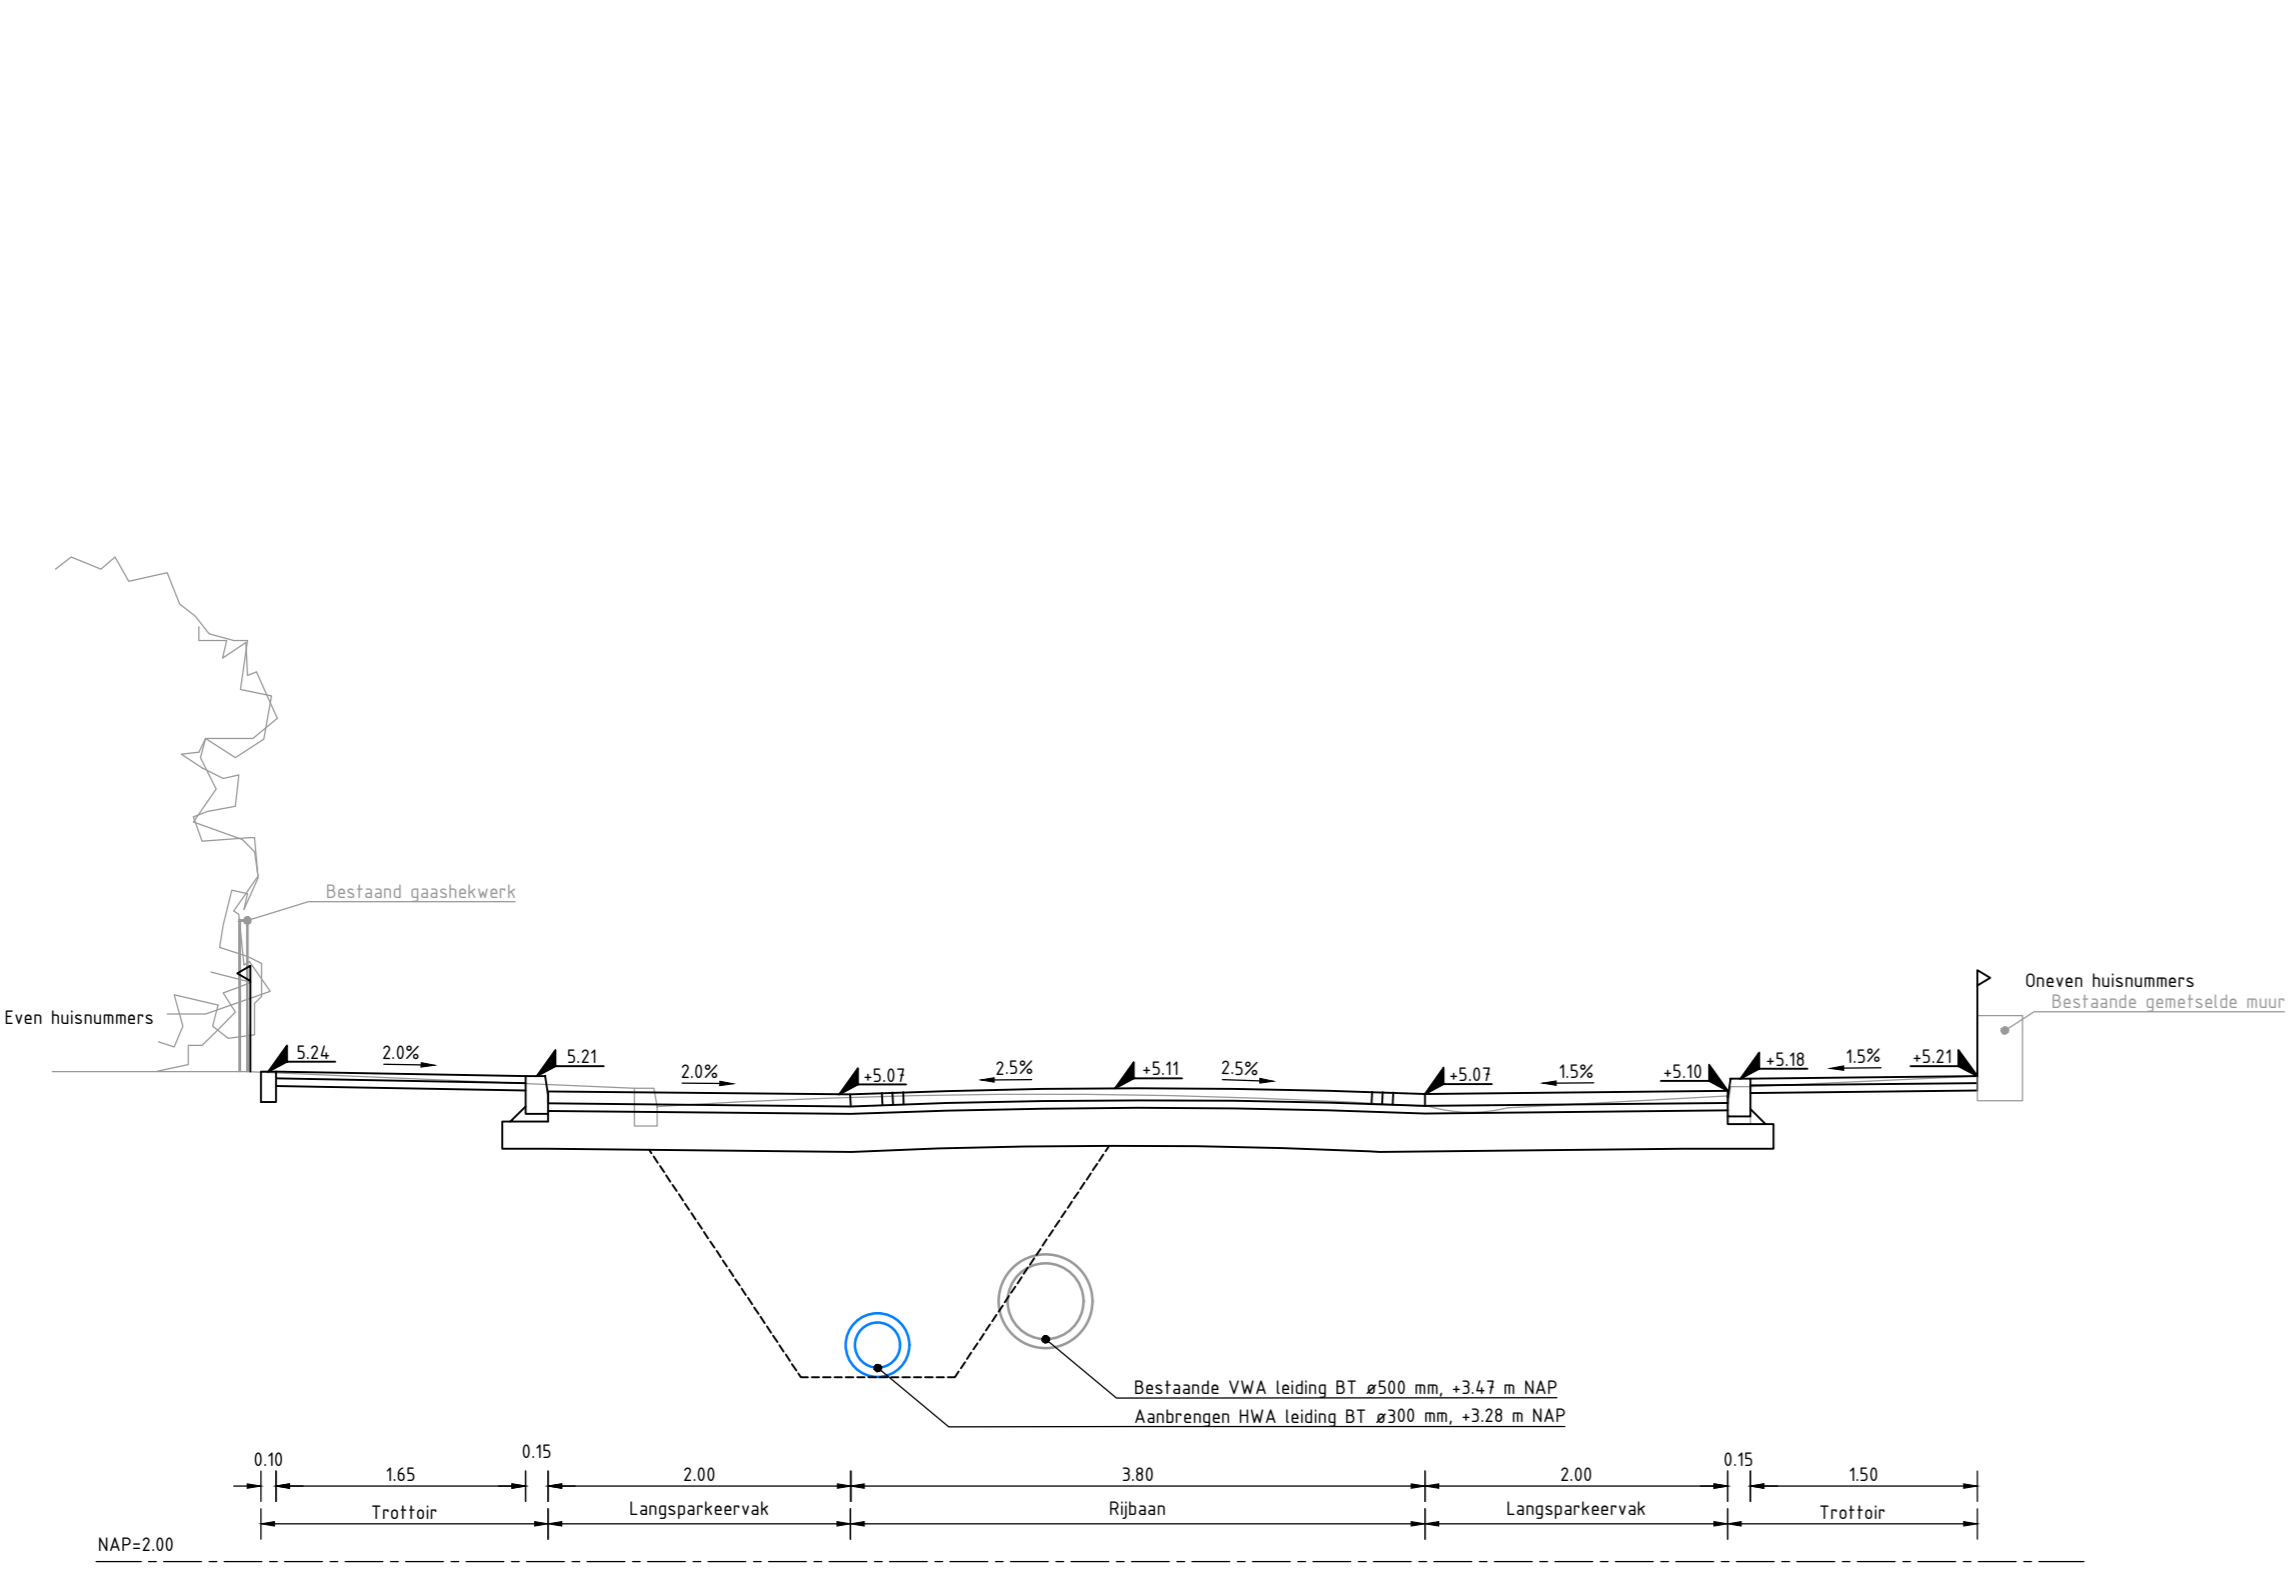

Profiel A-A'  
Schaal 150

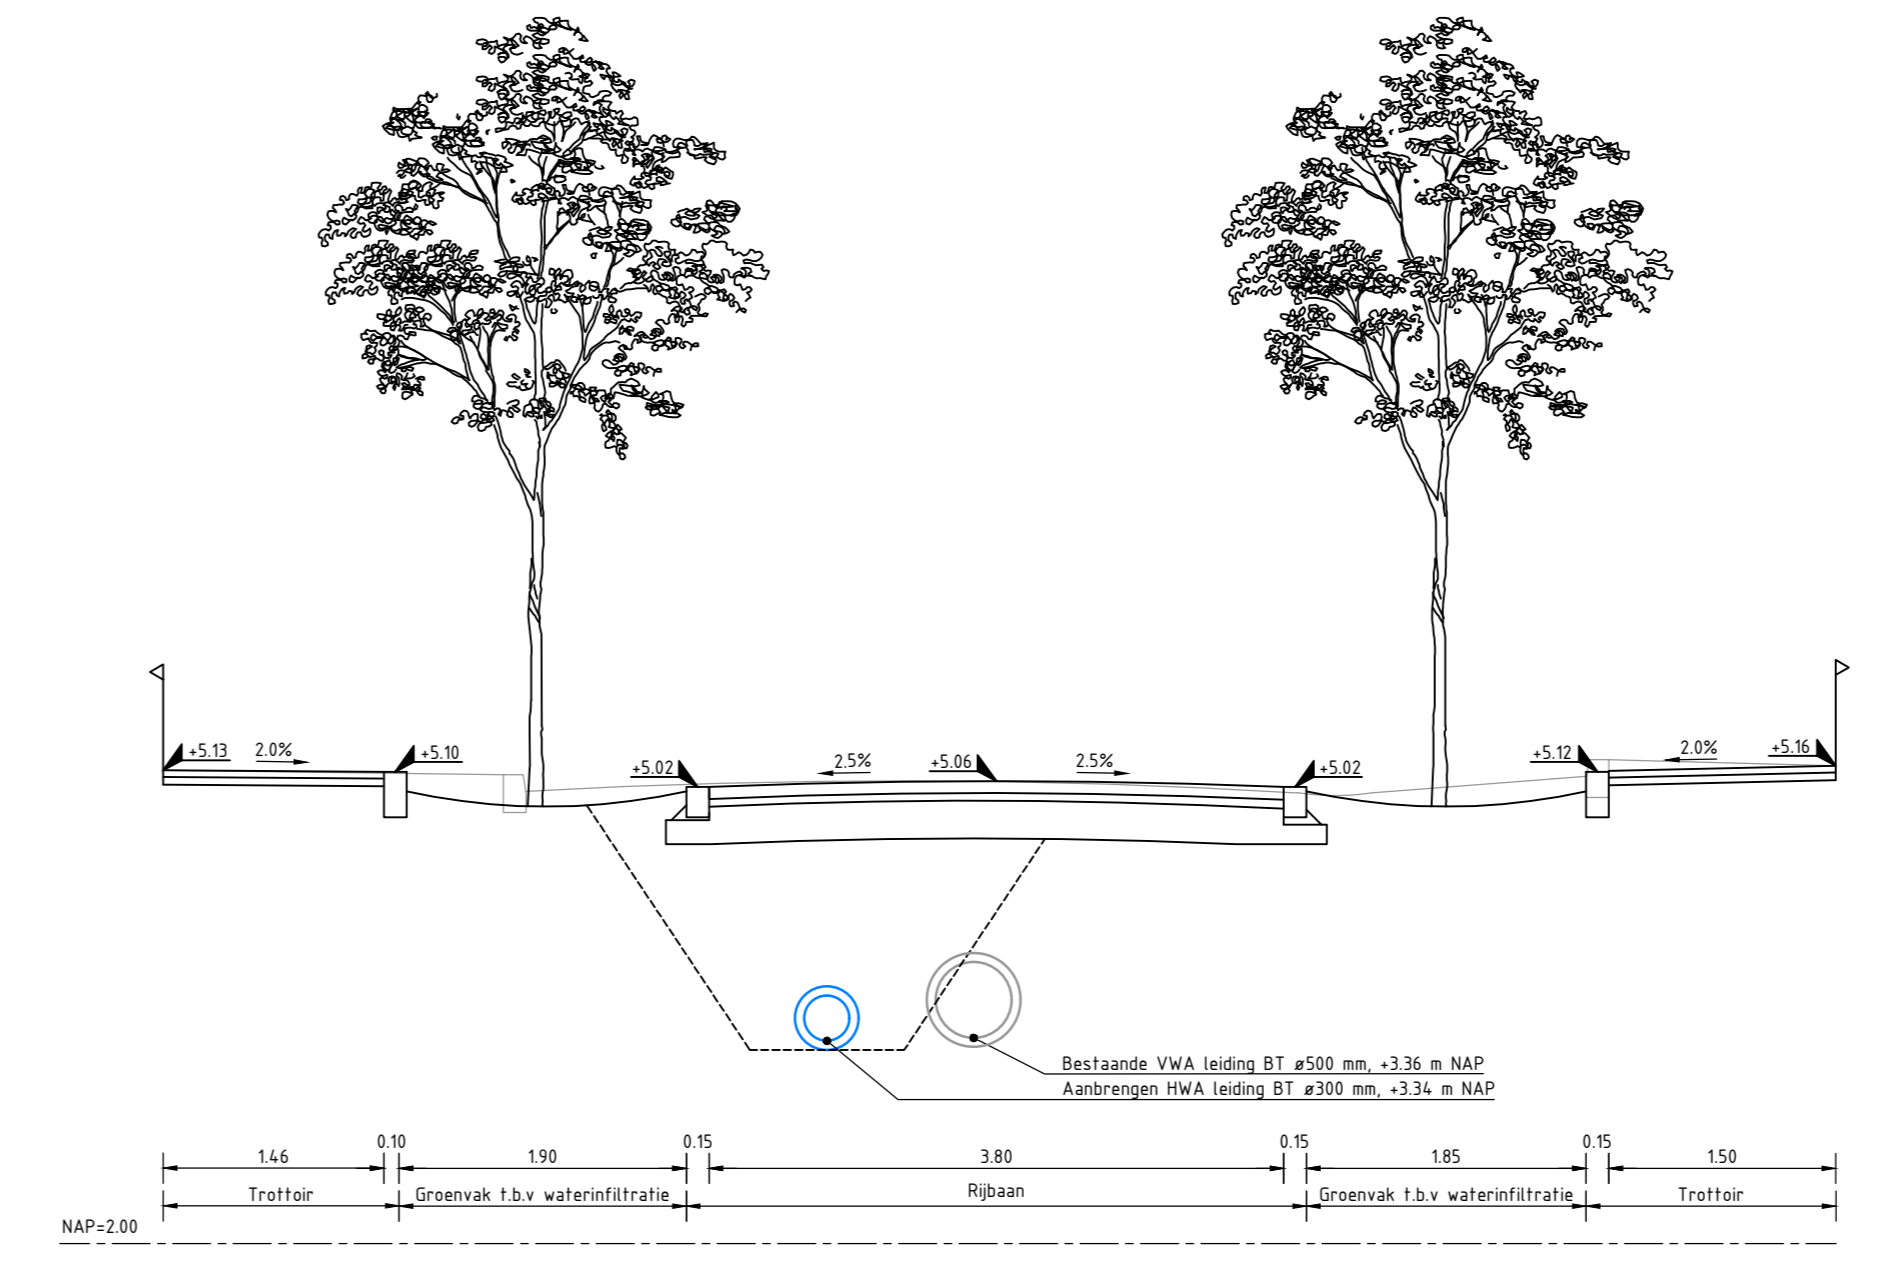

Profiel B-B'  
Schaal 150

- VERKLARING:**
- Bestaande situatie**
    - Bestaande situatie
    - Bestaande bebouwing
    - Kadastrale grens
  - Nieuwe situatie**
    - Aanbrengen kantopsluitingen
    - Aanbrengen straatbaksteen, dikformaat, keperverband (hergebruik)
    - Aanbrengen straatbaksteen, dikformaat, halfsteensverband (hergebruik)
    - Aanbrengen betontegels 300x300x45 mm, halfsteensverband, kleur: grijs
    - Aanbrengen betontegels 300x300x60 mm, stroomlagen, kleur: grijs
    - Aanbrengen betonstraatsteen, keformaat, keperverband (hergebruik)
    - Aanbrengen straatbaksteen, waalformaat, keperverband (hergebruik)
    - Aanbrengen verkeerspleateau met aanduiding Visueel en Fysiek
    - Aanbrengen HWA inspectieput met waaierdeksel
    - Aanbrengen HWA leiding, met materiaal, diameter, stroomrichting en BOB
    - Verplaatsen bestaande lichtmast en vervangen van armaturen
    - Aanbrengen verlaagd plantvak f.b.v. waterinfiltratie (soorten beplanting door derden)
    - Aanbrengen plantvak (soorten beplanting door derden)
    - Aanbrengen boom (soorten door derden)

**OPMERKINGEN:**  
Maten in meters, tenzij anders vermeld  
Peilmaten in meters F.o.v. N.A.P.  
SCHAAL 1200  
SCHAAL 150

C-4	04-11-2022	Concept versie 4	N.P.A. van Oevelen
C-3	26-10-2022	Concept versie 3	N.P.A. van Oevelen
C-2	24-10-2022	Concept versie 2	N.P.A. van Oevelen
C-1	27-09-2022	Concept versie 1	N.P.A. van Oevelen
Versie	04-11-2022	Ontwerp	Gedraagt door

**Gemeente Roosendaal**

Project  
Admiraal de Ruijterstraat  
te Roosendaal

Onderdeel  
Voorlopig ontwerp - Nieuwe situatie incl. dwarsprofielen

Gedraagt door: N.P.A. van Oevelen  
Projectnummer: 22087030  
Datum: 04-11-2022  
Formaat: A0 - 841x1189  
Schaal: 1:50 & 1:200

INFRABX  
Civiltechnisch Ingenieursbureau  
Bedrijfsgebied Buitendijk  
Eemissek 18  
4751 XE OUD GASTEL  
T (0165) 268 200  
E info@infrabx.nl  
www.infrabx.nl

In 4 bladen, staalnummer 1  
Tekeningnummer: 22087030-VO-01