



Profiel A-A'
Schaal 1:50

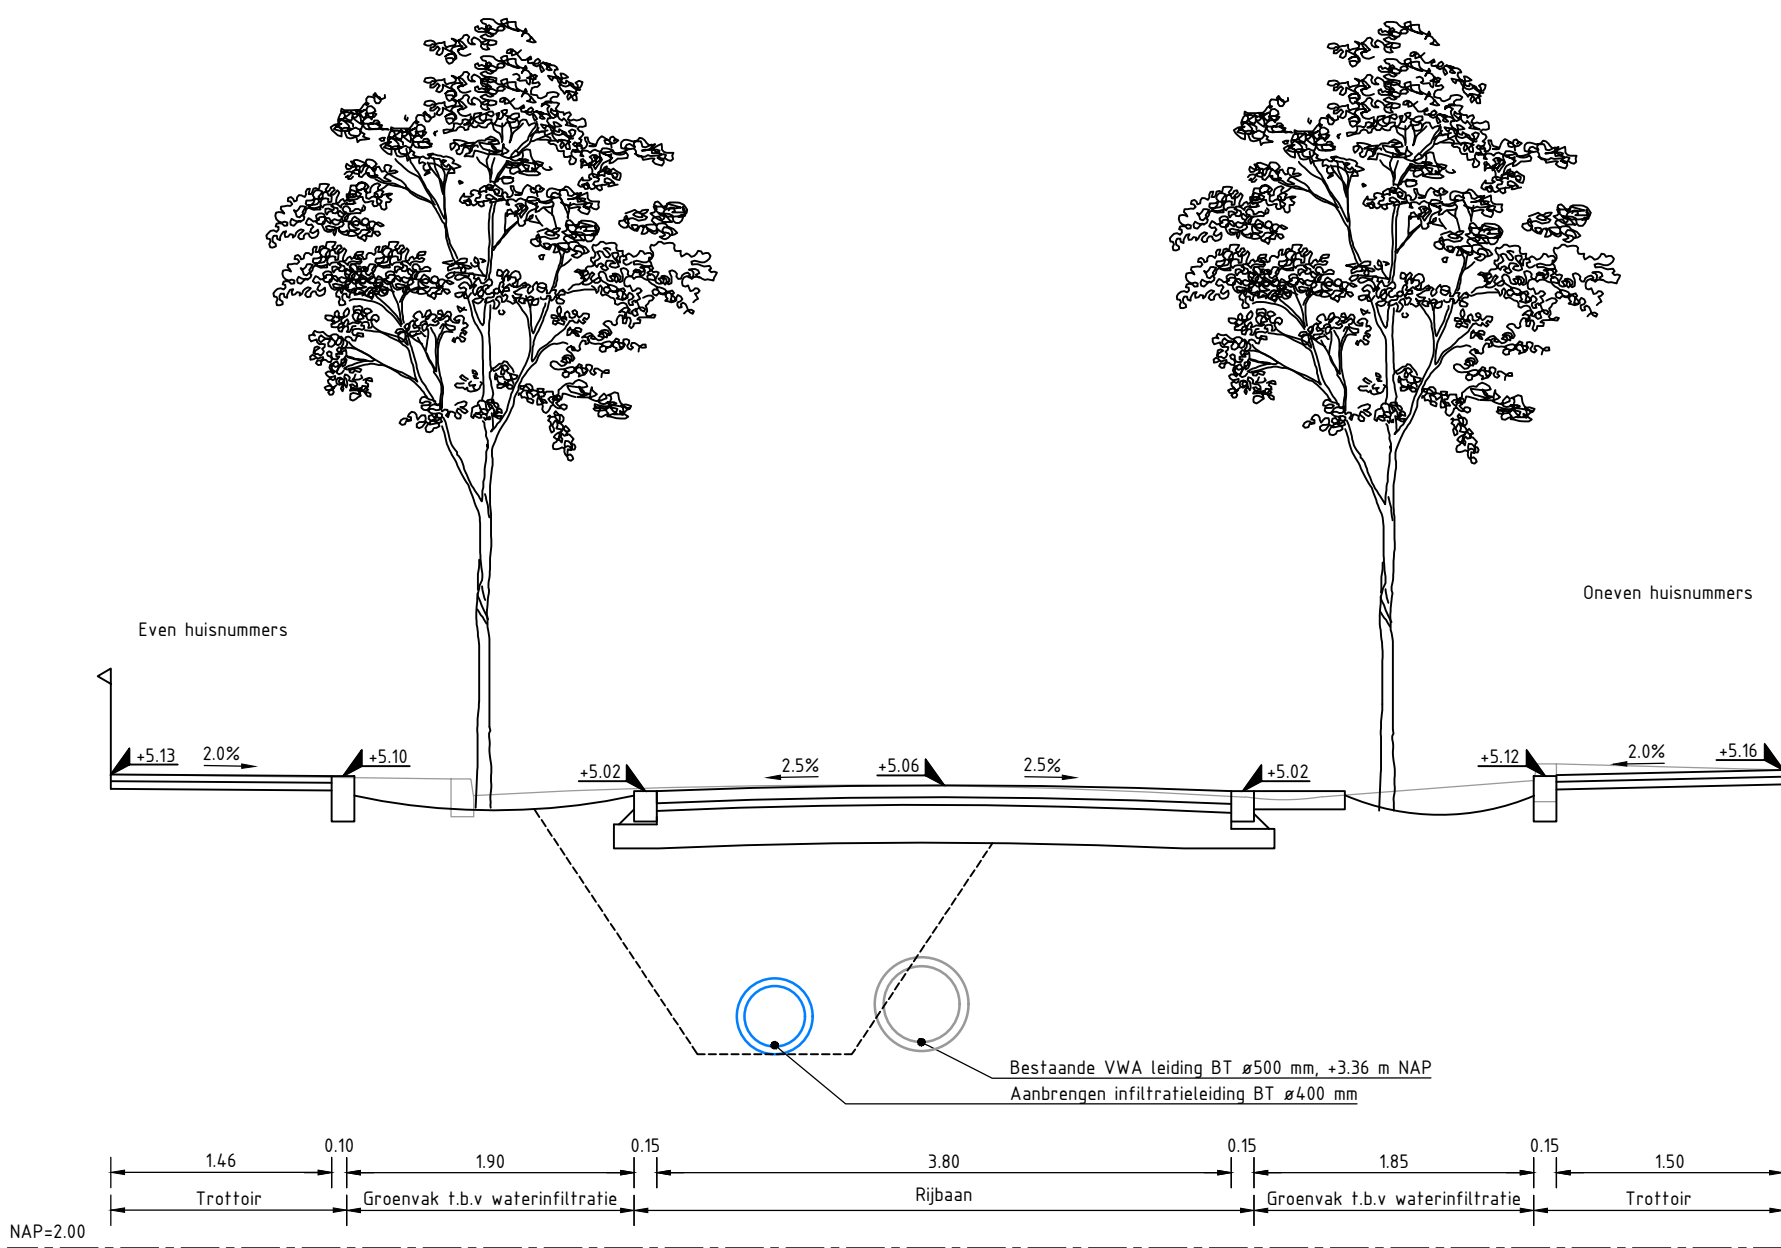


Profiel B-B'
Schaal 1:50

OPMERKINGEN:
Maten in meters, tenzij anders vermeld
Peilmaten in meters t.o.v. N.A.P.

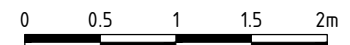

D-1	22-12-2022	Derfinitief versie 1	N.P.A. van Oevelen
Versie	Datum	Omschrijving	Getekend door

Opdrachtgever				 Civieltechnisch Ingenieursbureau BedrijvenPark BorchWerf Emmerblok 18 4751 XE OUD GASTEL T (0165) 349 350 E info@geoinfra.nl I www.geoinfra.nl
Gemeente Roosendaal Project Admiraal de Ruijterstraat te Roosendaal				
Onderdeel Definitief ontwerp - Dwarsprofielen A & B				
Getekend door	Projectnummer	Datum	Formaat	In 5 bladen, bladnummer 3
N.P.A. van Oevelen	22087030	22-12-2022	A3.1 - 297x841	
Gecontroleerd door	Besteknummer	Status	Schaal	Tekeningnummer
J.A. de Jong	-	Definitief - 1	1:200	
				22087030-DP-01