


- ### Legenda
- Werkgrens
 - Bestaande situatie
 - Nieuwe situatie
 - Bestaande hoogte in -NAP
 - Nieuwe hoogte in +NAP
 - Dwarshelling verharding
 - Materiaalgrens
 - Aanbrengen watervoerende gootregel 150x300x60mm, kleur: grijs
 - Aanbrengen opsluitband 100x200mm, kleur: grijs
 - Aanbrengen rijwielpadband 40/120x250mm, kleur: grijs
 - Aanbrengen trottoirband 130/150x250mm, kleur: grijs
 - Aanbrengen trottoirband 180/200x250mm, kleur: grijs
 - Aanbrengen rijwielpadband 40/120x250mm - opsluitband 100x200mm, kleur: grijs
 - Aanbrengen trottoirband 130/150x250mm - rijwielpadband 40/120x100mm, kleur: grijs
 - Aanbrengen trottoirband 180/200x250mm - eindverloop maaiveld, kleur: grijs
 - Aanbrengen Licon rotonde rammelstrook (steenmotief)
 - Aanbrengen asfaltconstructie rijbaan, deklaag kleur: zwart
 - Aanbrengen asfaltconstructie fietspad, deklaag kleur: rood
 - Aanbrengen coating fietspad op rijbaan kleur: rood
 - Aanbrengen printbeton, laagdikte 160mm, 'steenmotief', kleur: grijs
 - Aanbrengen betontegels, 300x300x45mm, kleur: grijs
 - Herstraten van bestaande situatie
 - Aanbrengen dwarsmarkering, 0.50-0.50 kanalisatiefrees (0.10)
 - Aanbrengen dwarsmarkering, 1.00-1.00 streep (0.10)
 - Aanbrengen dwarsmarkering blokkentand 0.50x0.50m, rijbaan
 - Aanbrengen dwarsmarkering haaiantand 0.50x0.50m, rijbaan
 - Aanbrengen dwarsmarkering haaiantand 0.30x0.30m, fietspad
 - Aanbrengen matbeton PVC Ø125mm
 - Aanbrengen HWA-riool PVC Ø250mm
 - Aanbrengen trottoir, rijwielpadband, kolken incl. kokkaansluiting, PVC Ø125mm
 - Aanbrengen inspectieput incl. putrand en puldaksel, HWA riool
 - Aanbrengen nieuwe putrand incl. puldaksel, bestaand riool
 - Aanbrengen uitstroombak type 0
 - Locatie lichtmast, conform verlichtingsplan
 - Aanbrengen fietgrond
 - Verwijderen boomstronk

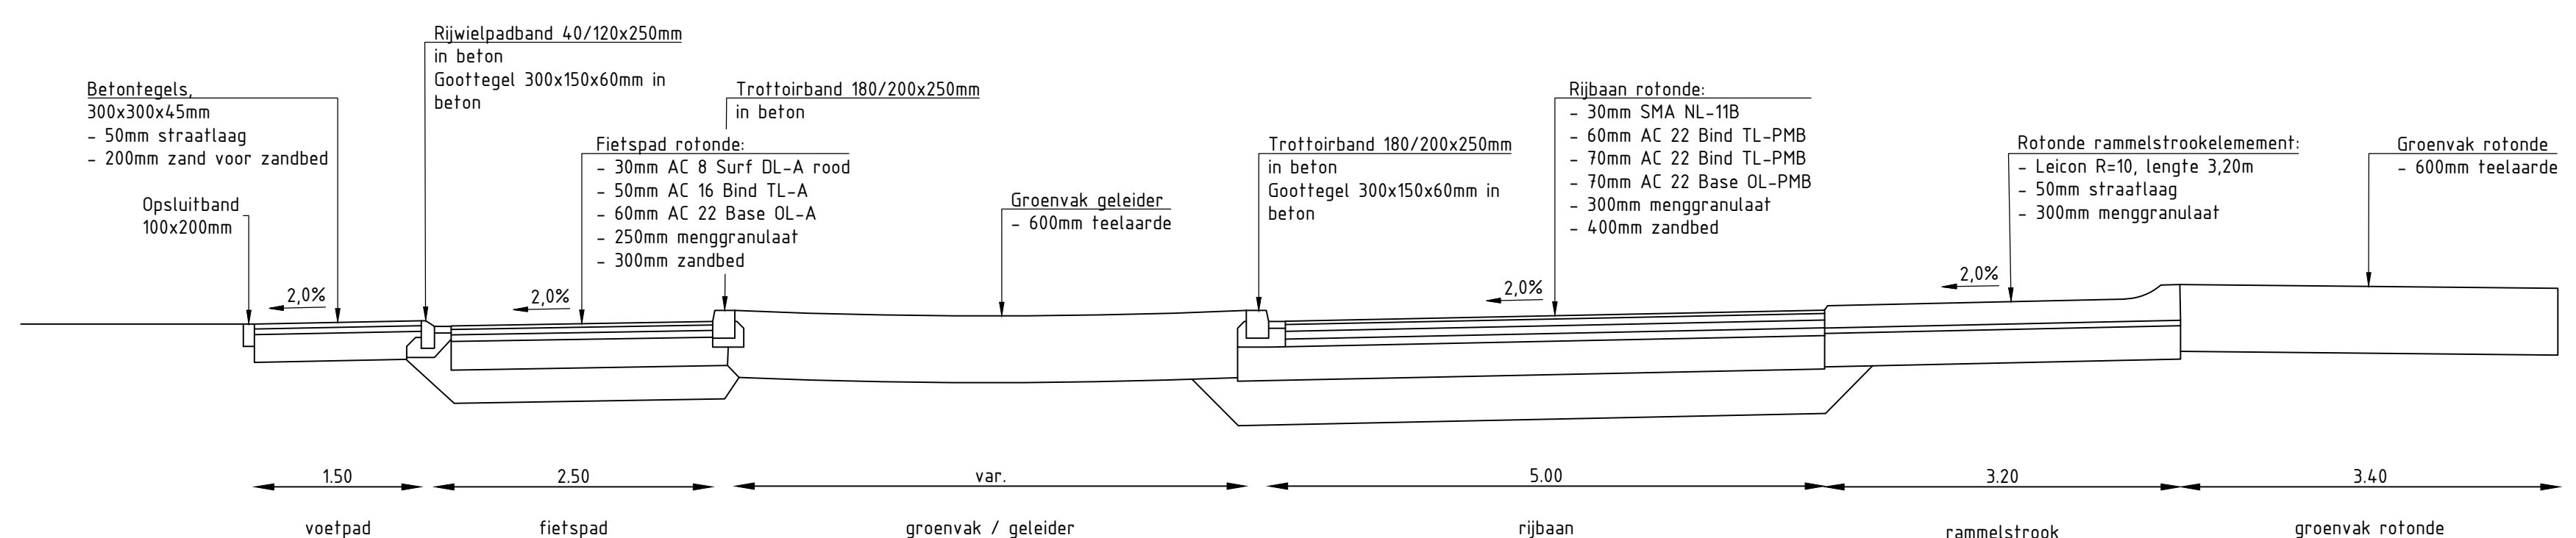

2.0	17-1-2024	NK	PB	RD	Tweede uitgave
1.0	18-12-2023	NK	PB	RD	Eerste uitgave

Gemeente Roosendaal
 Rotonde Gezellelaan
 Nieuwe situatie
 Besteksteking
 Besteknummer: 23131-TK-C02

Projectnummer: 23131
 Bestek: AD - 841x1470
 Schaal: 1:200 / 1:50
 Definitief: 1 van 1