




Dwarsdoorsnede 1-1: Dokter Heijtsstraat t.h.v. P-terrein
Schaal: 1:50

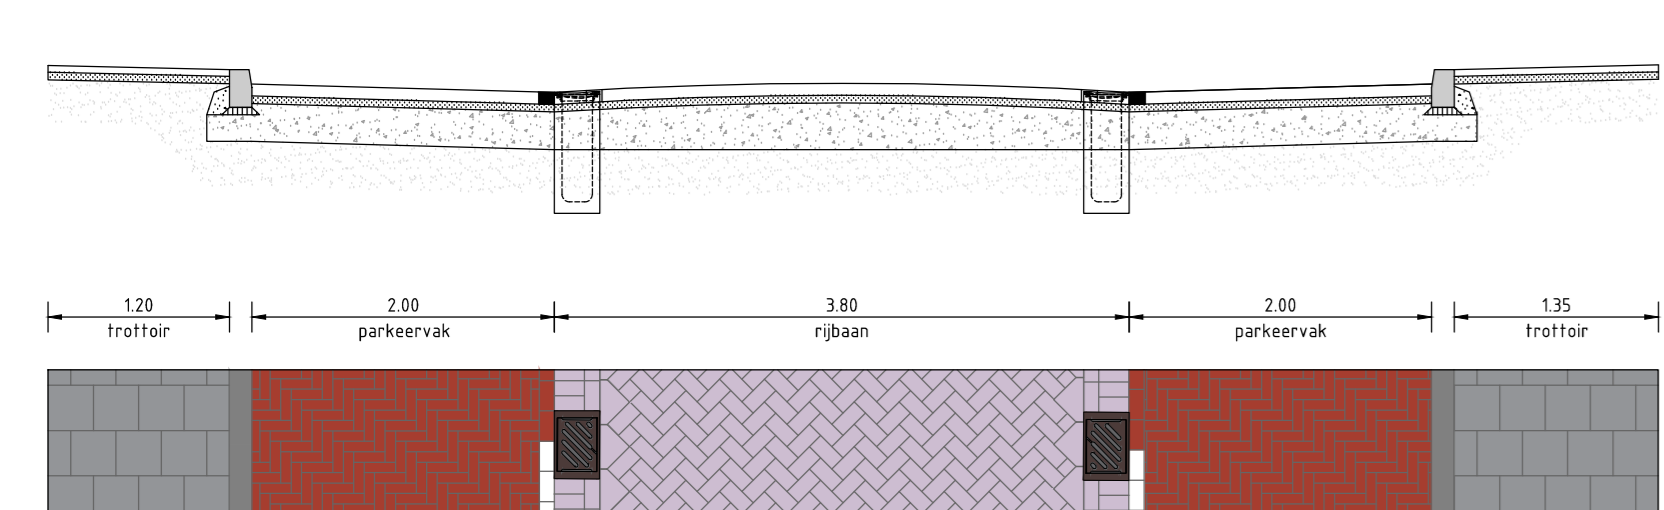


Dwarsdoorsnede 2-2: Dokter Heijtsstraat t.h.v. nr. 12-25
Schaal: 1:50

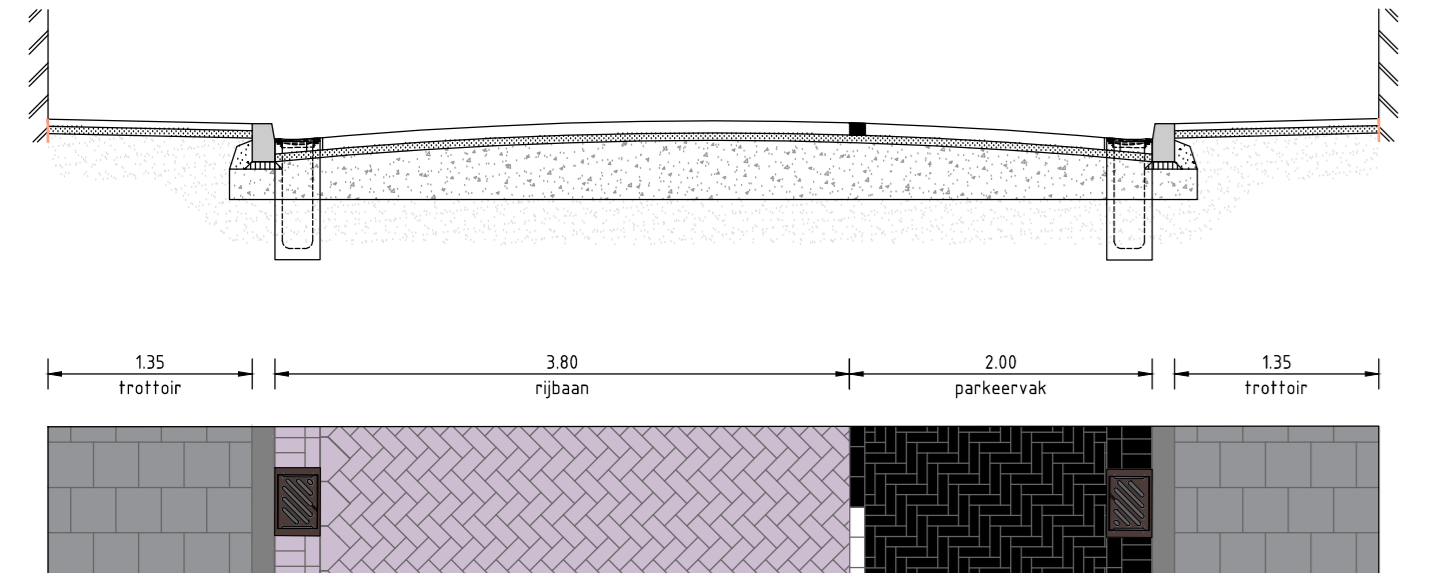

Dwarsdoorsnede 3-3: Fortuinstraat t.h.v. nr. 23-15
Schaal: 1:50

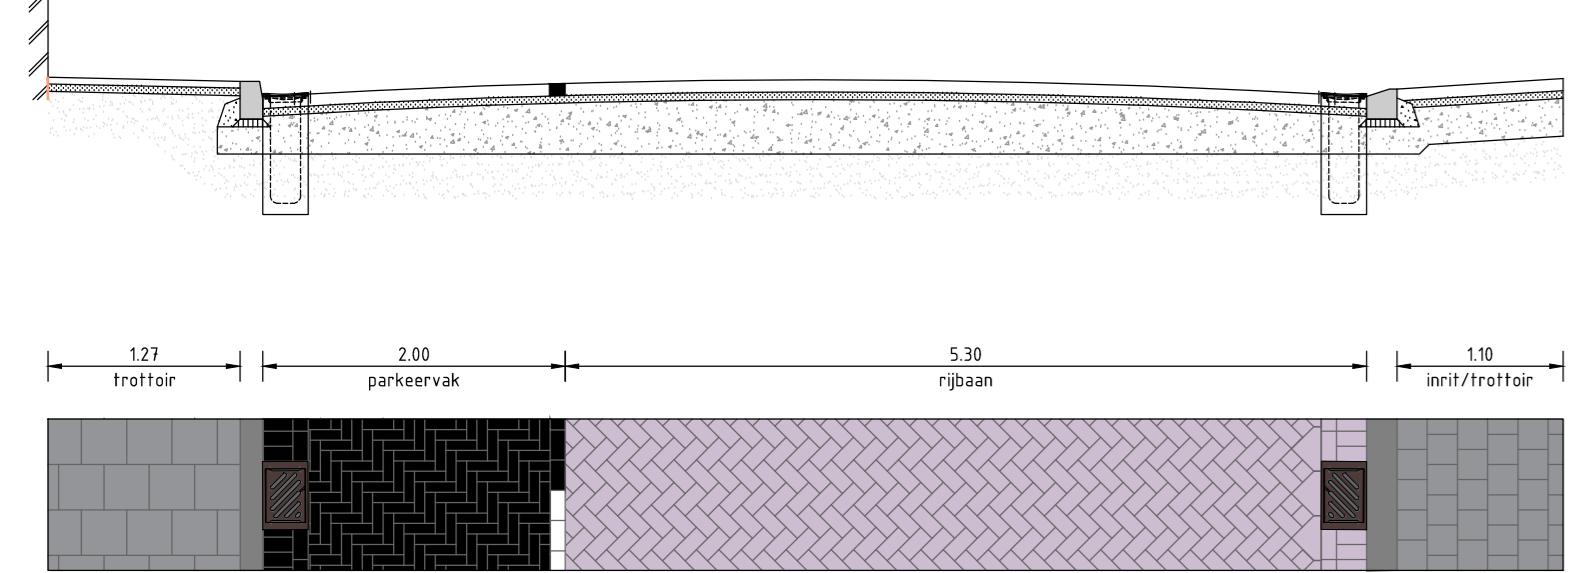

Dwarsdoorsnede 5-5: Fortuinstraat t.h.v. nr. 46
Schaal: 1:50

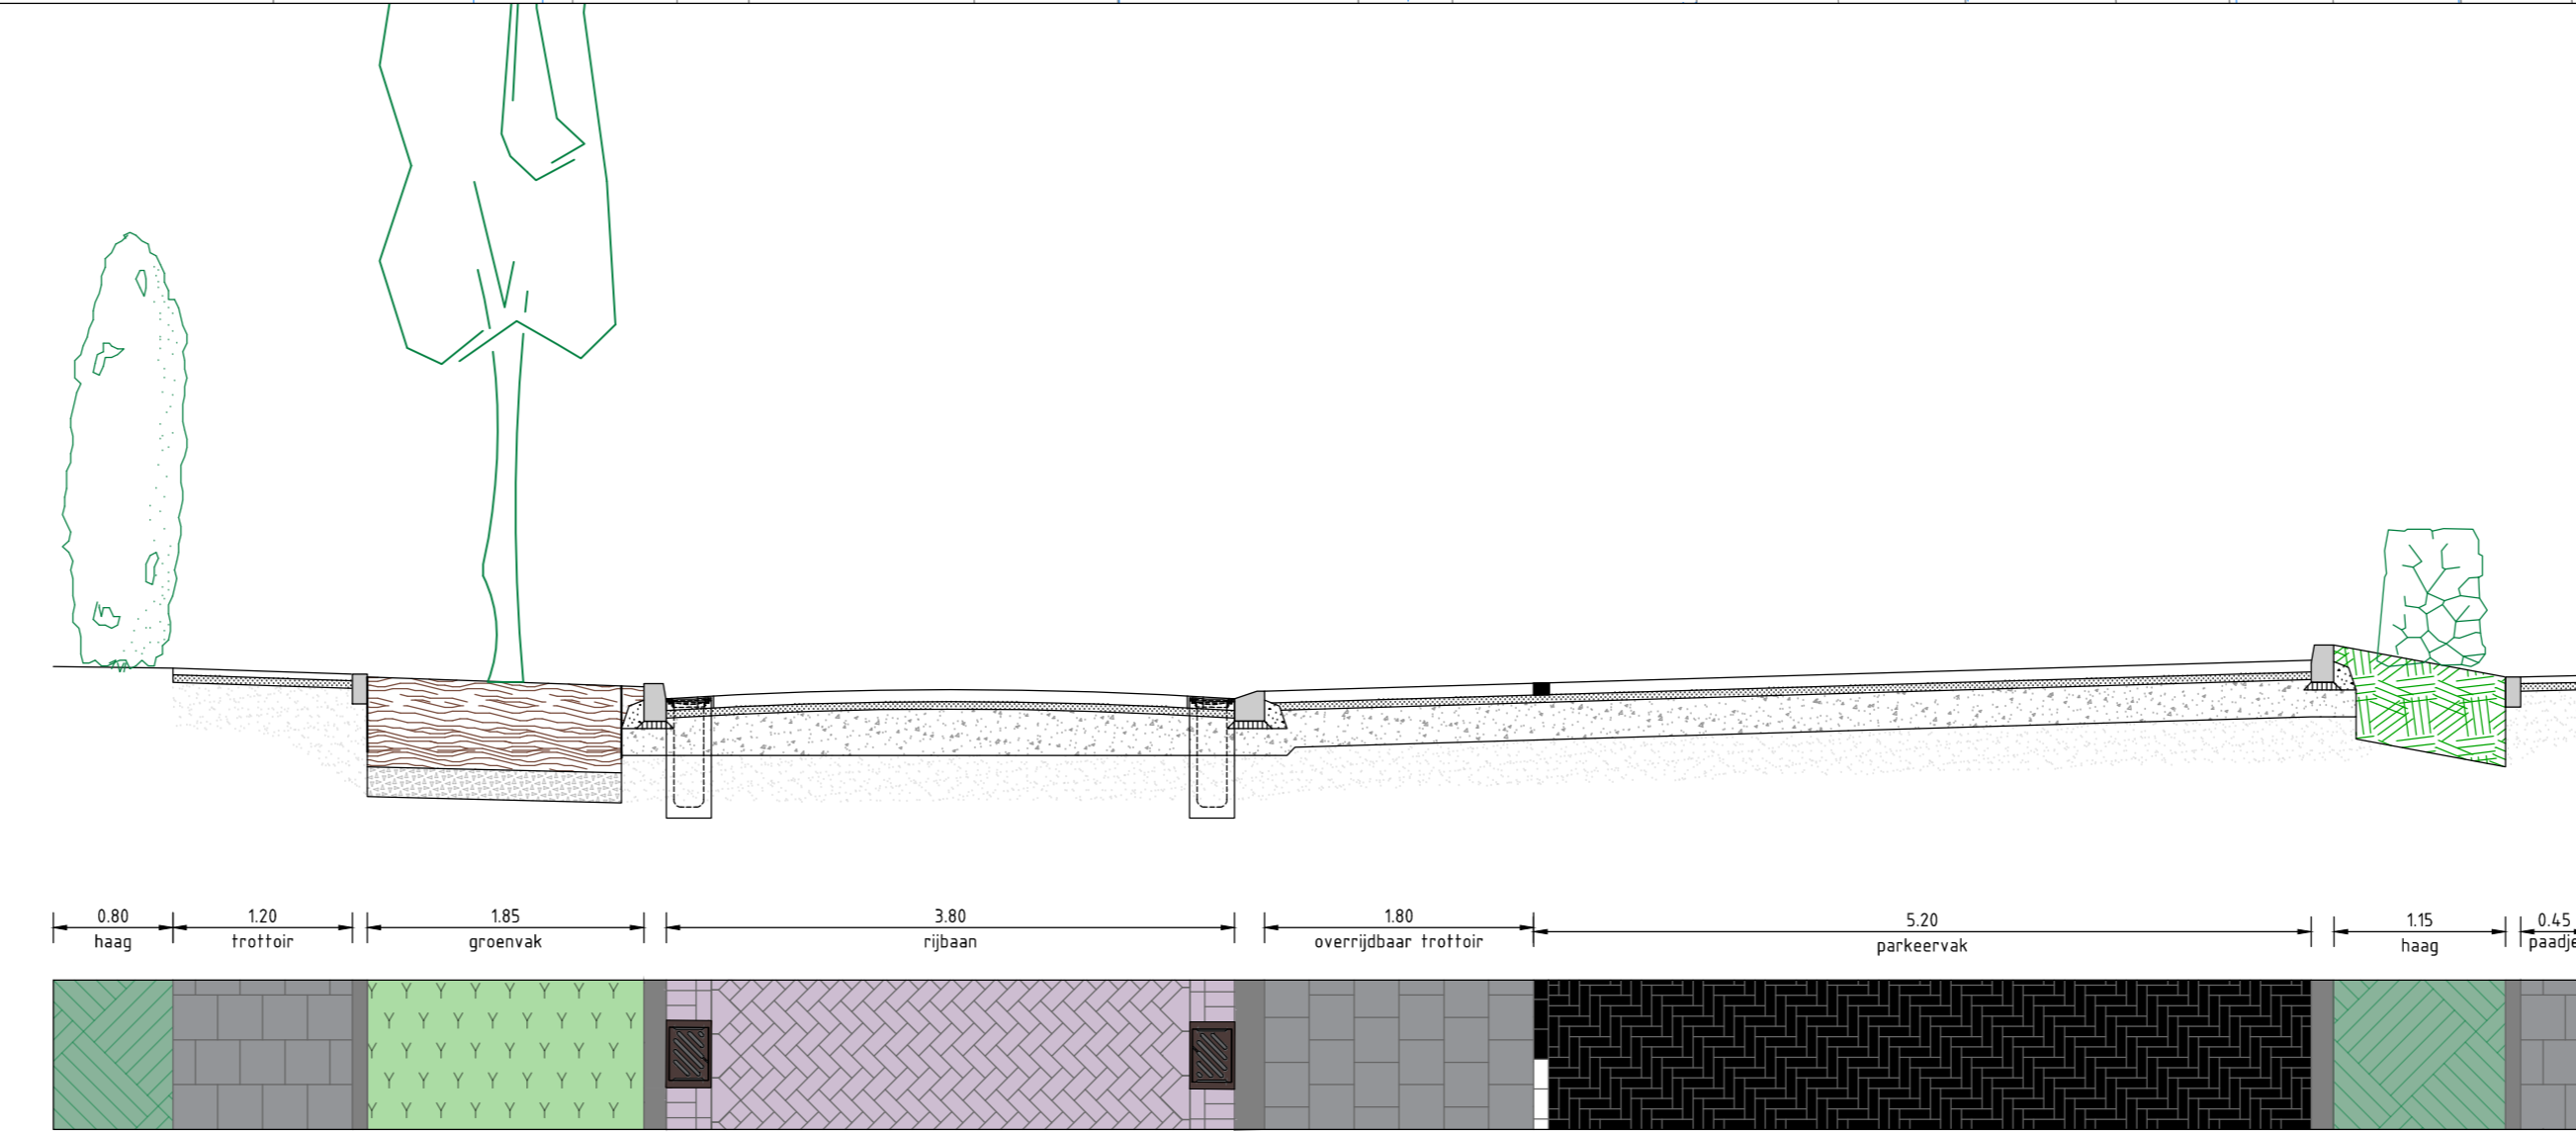

Dwarsdoorsnede 4-4: Dokter Heijtsstraat
Schaal: 1:50

Legenda

- ***** werkgrens
- - - - - materiaalscheiding
- - - - - kadastrale grens
- ▲ in-/uitrit woning
- ▬ bestaande situatie
- ▬ locatie dwarsprofiel
- aanbrengen opsluitband 100x200, kleur grijs
- aanbrengen trottoirband 130/150x250, kleur grijs
- aanbrengen geleideband 50/200x200, kleur grijs
- aanbrengen parkeervakken betonstraatsfenen, kleur zwart
- aanbrengen parkeervakken hergebruikte straatbakstenen, kleur roodbruin
- aanbrengen beplanting
- aanbrengen haag
- handhaven bestaande boom
- aanbrengen boom
- aanbrengen ondergrondse container
- aanbrengen verkeersborden
- bestaande lichtmast
- bestaande lichtmast verplaatsen
- bestaande parkeerautomaat verplaatsen

Maten in meters, tenzij anders vermeld. Materiaalmaten in mm, tenzij anders vermeld. Peilmaten in meters t.o.v. N.A.P., tenzij anders vermeld.

versie	datum	omschrijving	getekend	gecontroleerd	uitgegeven
d3.0	30-04-2024	Eerste uitgave	ADe	HLA	HLA

Opdrachtgever: **Megaborn** Postbus 56, 4700 BB Waardenburg, tel. 0181-650481, info@megaborn.nl, www.megaborn.nl

Opdrachtgever: **Gemeente Roosendaal** Postbus 5000, 4700 KA Roosendaal, tel. 0181-650481, info@roosendaal.nl, www.roosendaal.nl

Project: **Reconstructie Fortuinstraat en Dr. Heijtsstraat**

Onderdeel: **Situatie te maken werk**

Fase: **Definitief ontwerp**

Tekeningnummer: **GR12301-402**

Status: **DEFINITIEF**