
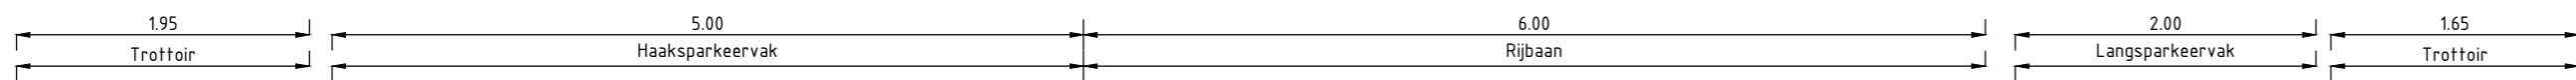




A

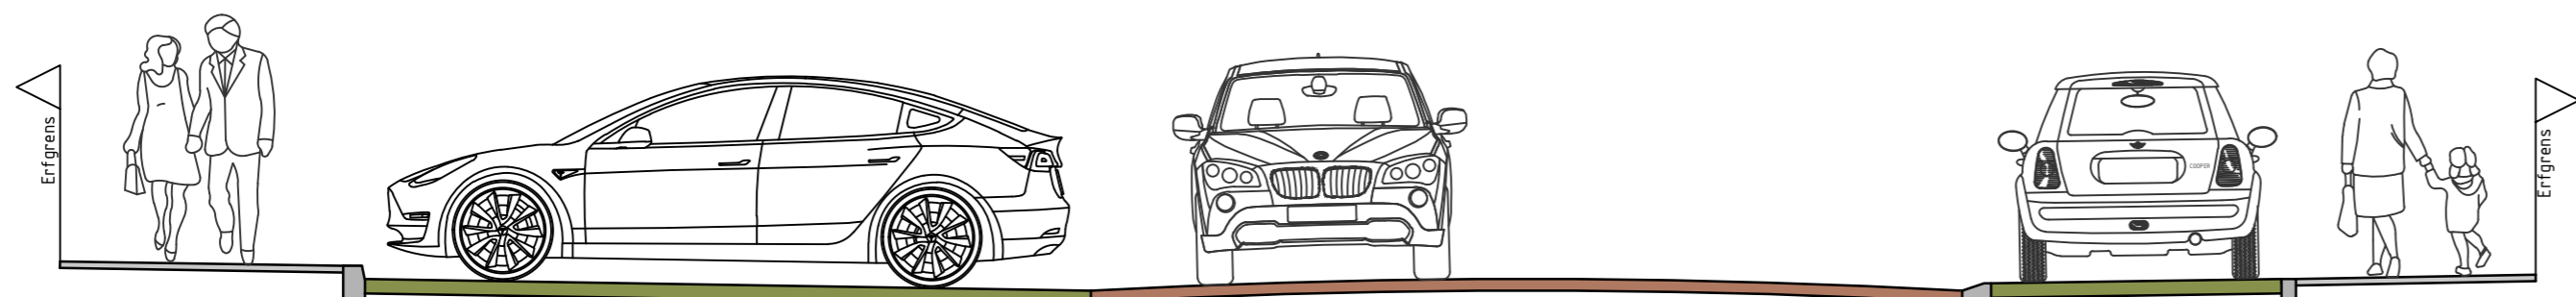

Principe dwarsprofiel 1: Amethisdijk 239  
Schaal 1:50

B



C

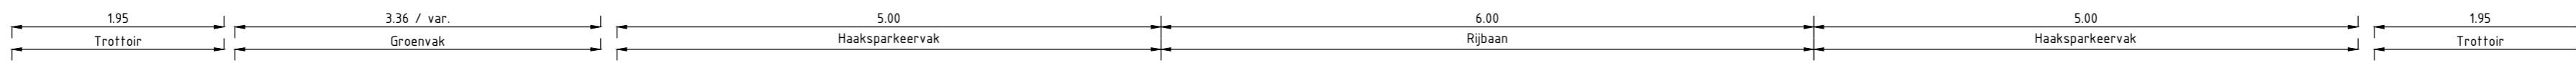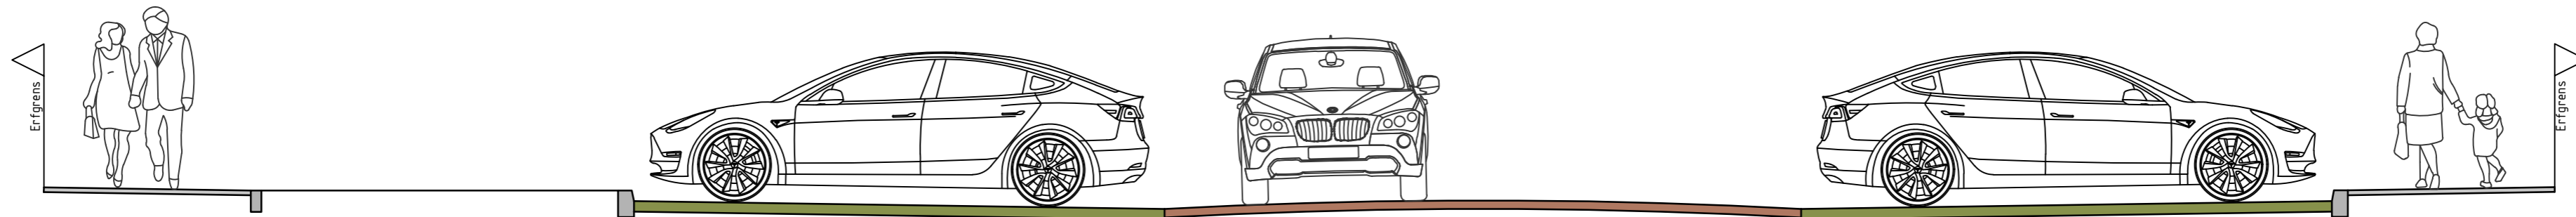

Principe dwarsprofiel 2: Amethisdijk 208  
Schaal 1:50

D



E

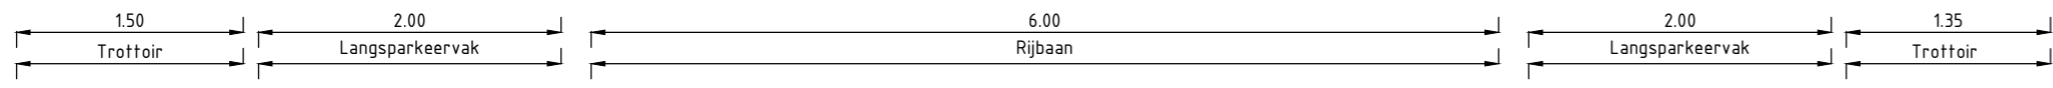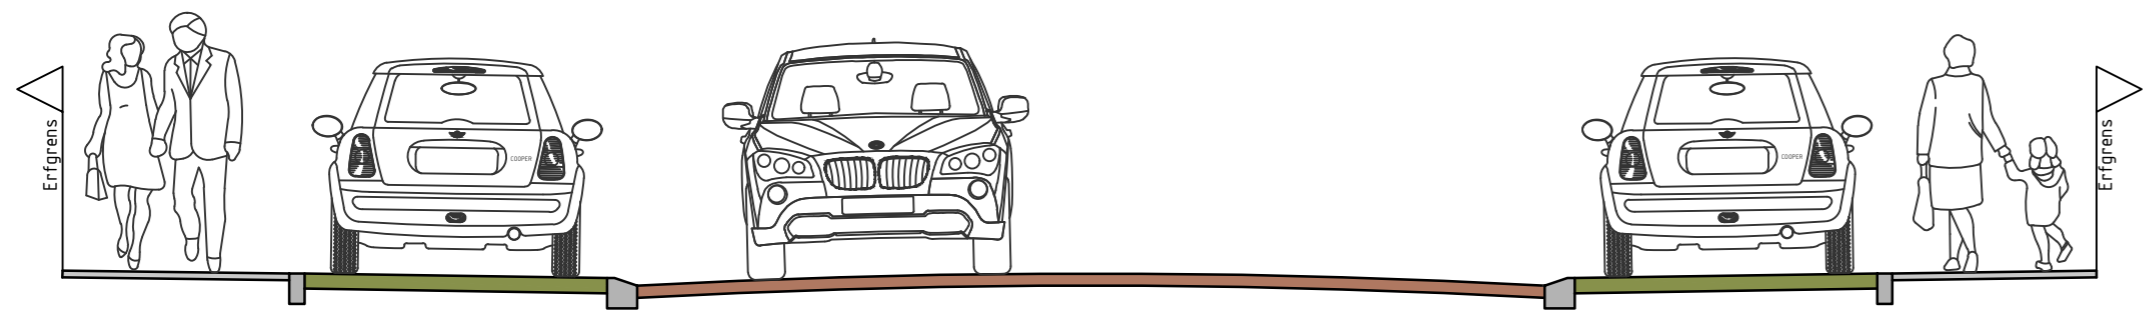

Principe dwarsprofiel 3: Amethisdijk 150  
Schaal 1:50


F

G

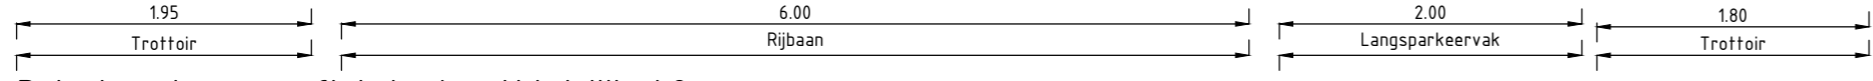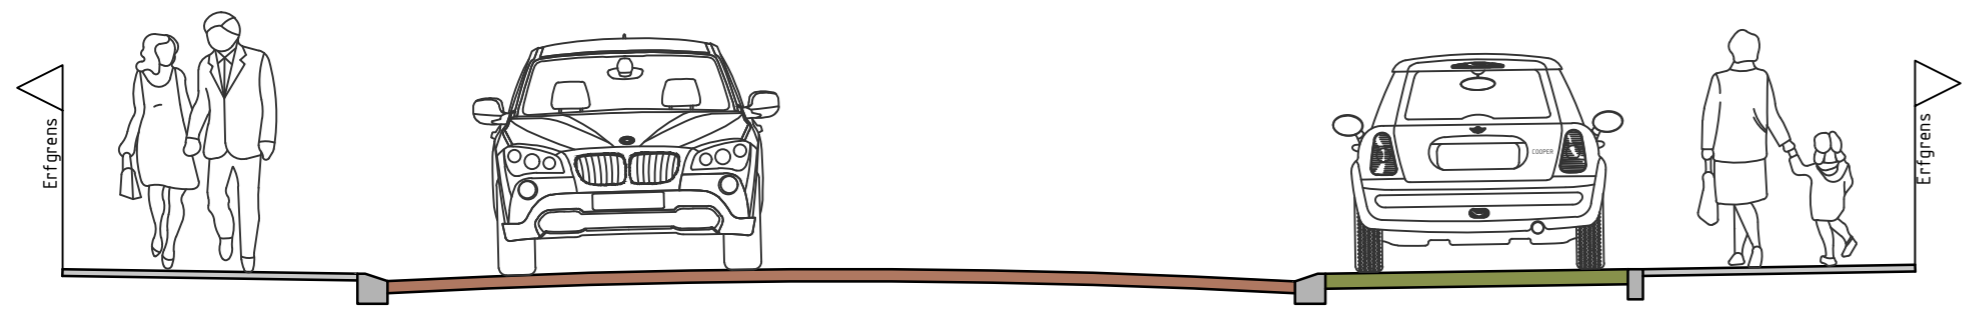


Principe dwarsprofiel 4: Amethisdijk 49  
Schaal 1:50

H

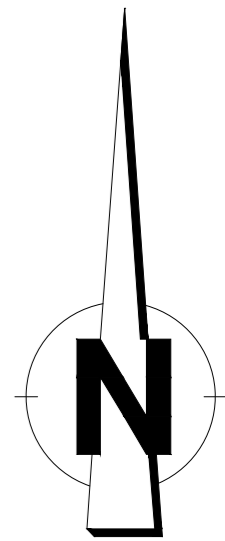

OPMERKINGEN:  
Maten in meters, tenzij anders vermeld.  
Peilmaten in meters t.o.v. NAP.

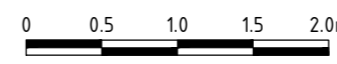

D-1	17-06-2024	Definitief versie 1	L. van de Wouw
Versie	Datum	Omschrijving	Getekend door
Opdrachtgever <b>Gemeente Roosendaal</b>			 Civieltechnisch Ingenieursbureau BedrijvenPark BorchWerf Emmerblok 18 4751 XE OUD GASTEL T (0165) 349 350 E info@geoinfra.nl I www.geoinfra.nl
Project Reconstructie Amethisdijk te Roosendaal			
Onderdeel Principe dwarsprofielen 1 t/m 4			In 1 bladen, bladnummer 1
Getekend door L. van de Wouw	Projectnummer 24087000	Datum 17-06-2024	Formaat A2
Gecontroleerd door J.A. de Jong	Besteknummer ---	Status Definitief-1	Schaal 1:50
			Tekeningnummer <b>24087000-DP-1</b>