




- VERKLARING**
- Algemeen & bestaande situatie**
- Werkgrens
 - Kadastrale grens
 - Bestaande situatie
 - Bestaande bebouwing incl. huisnummer
 - Bestaande lichtmast
 - Bestaande boom
- Nieuwe situatie bovengronds**
- Materialsgrens
 - Aanbrengen opsluitband 10x200mm
 - Aanbrengen opsluitband 150x250mm
 - Aanbrengen trottoirband 150/150x250mm
 - Aanbrengen gieteleband 50/20x250mm
 - Aanbrengen symbooltegel, symbool klikte, 1 p.v. containeropstelplaats
 - Aanbrengen symbooltegel, symbool mindervalde, f.p.v. mindervalde parkeervak
 - Verplaatsten lichtmast
 - Ribaan
 - Hofjes
 - Trottoir
 - Plaatsen
 - Uitslagstrook
 - Parkervakken
 - Openbaar groen Hypericum inodorum 'Magical Red'
 - Openbaar groen Acer campestre (blokhag)
 - Openbaar groen Hydrangea arborescens 'Annabelle'
 - Openbaar groen Klaxer
 - Nieuwe boom
 - Picea orientalis
 - Acer pseudoplatanus 'Atrorubra'
 - Aneidescher arborea Robin Hill
 - Liquidambar styraciflua 'Paarl'
 - Gleditsia triacanthos 'Skyline'

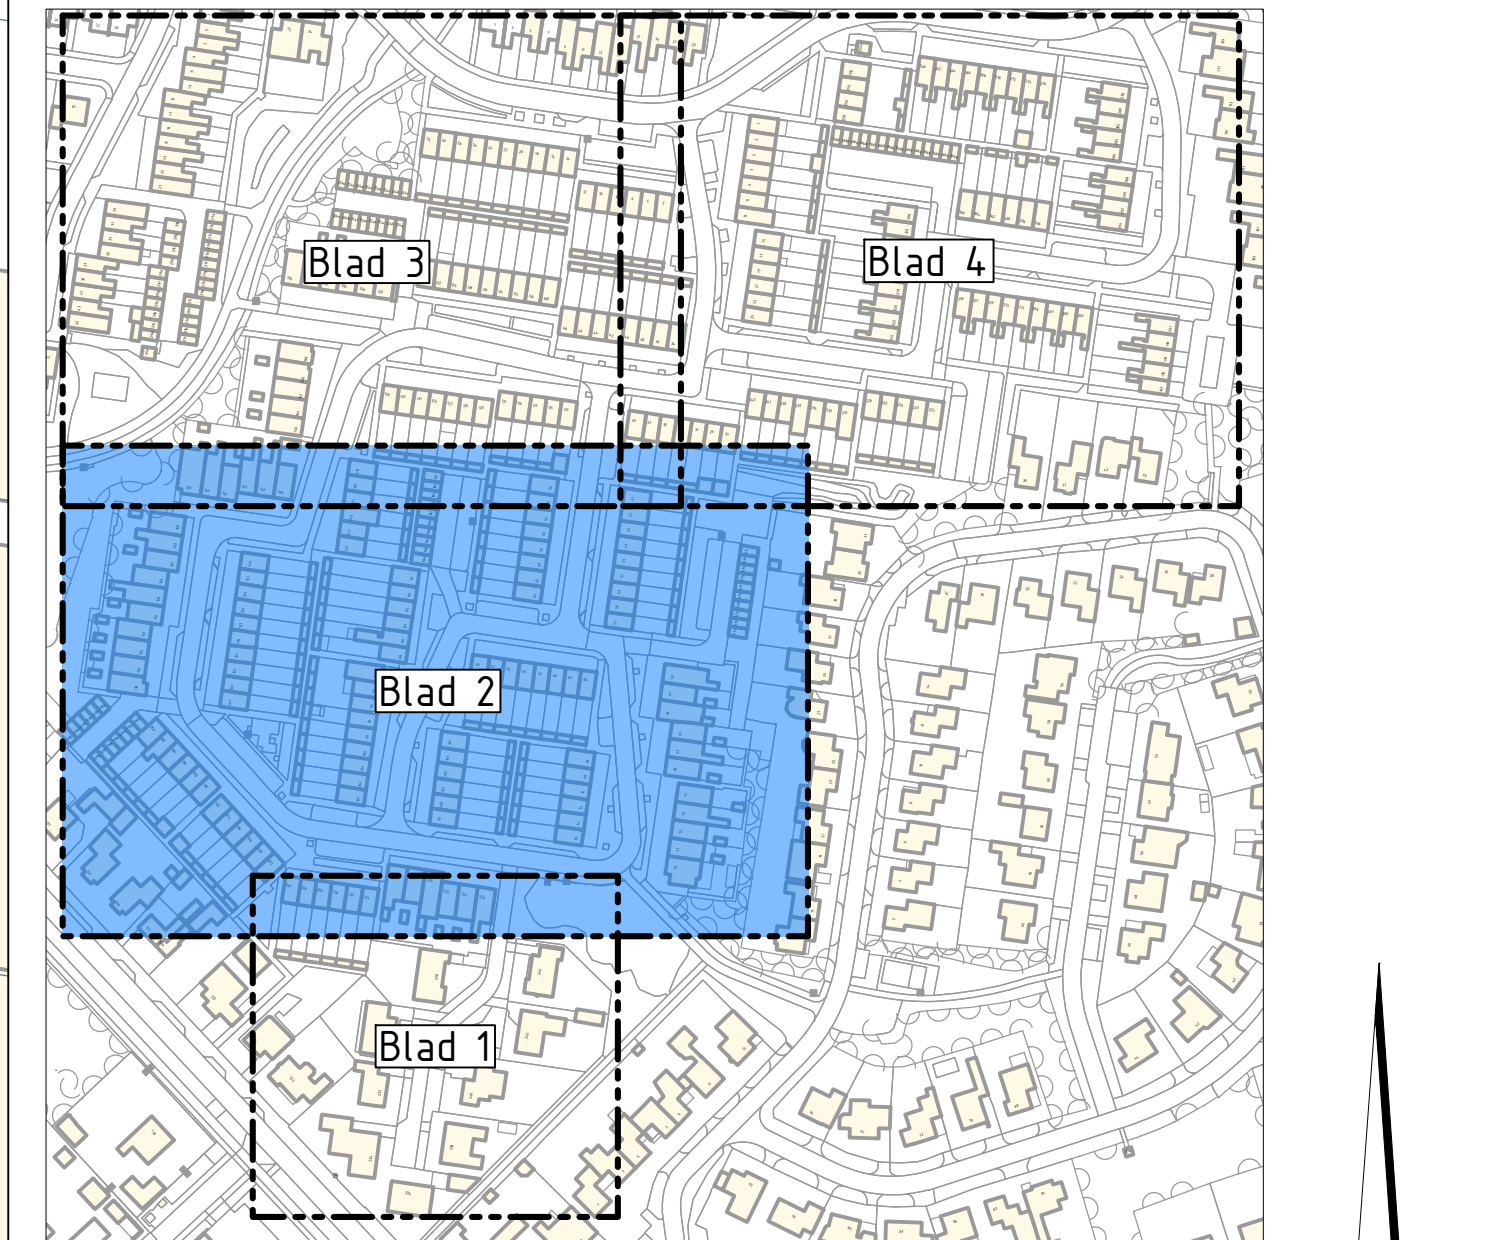

Locatieoverzicht
1:2500

OPMERKINGEN
Maten in meters, tenzij anders vermeld.
Palmeten in meters f.o.v. NAP.

D-1	17-06-2024	Definitief versie 1	L. van de Wouw
Versie	Datum	Omschrijving	Gedownload door

Gemeente Roosendaal

Project
Reconstructie Amethisdijk te Roosendaal

Onderscheid
Voorontwerp bovengrondse infra - blad 2

Gekend door L. van de Wouw	Projectnummer 24087000	Datum 17-06-2024	Formaat A0L (841x1470)
Gemaakt door J.A. de Jong	Beoordelaar -	Staat Definitief-1	Schaal 1:200

In: 4 Bladen, tekennummer: 2
Tekennummer: 24087000-VO-2

Beeldmerk: **4EO INFRA B.V.**
Beeldmerk: **4EO INFRA B.V.**
Eindhoven
4026 HE OUD-GASTEL
T 0165 340 300
E info@4eo.nl
www.4eo.nl