




Principe dwarsprofiel 6: Albastdijk 1
Schaal 1:100

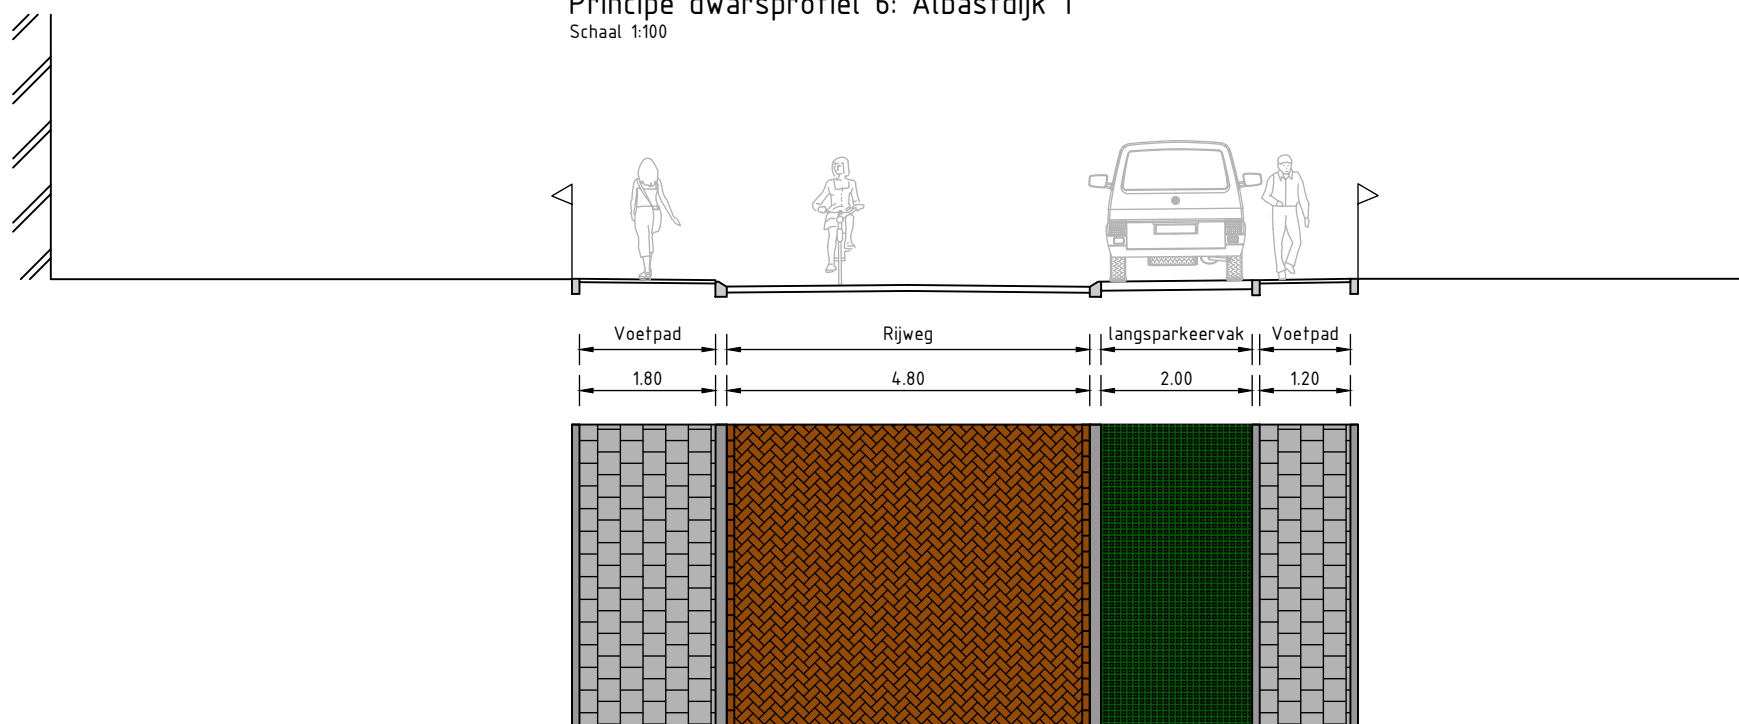


Principe dwarsprofiel 7: Albastdijk 87
Schaal 1:100

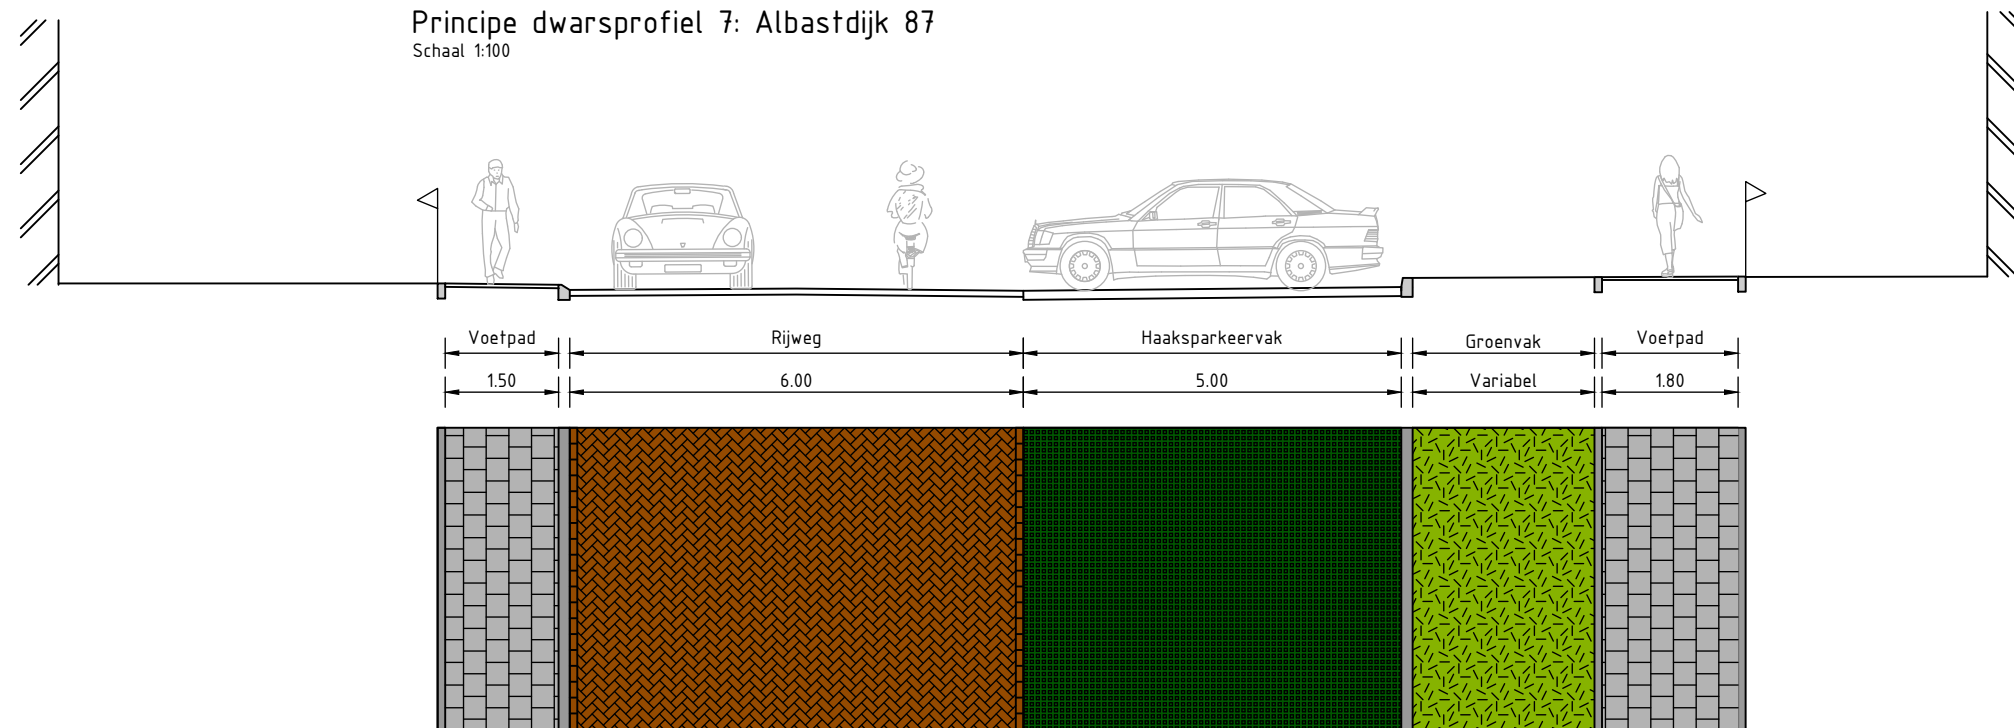

Principe dwarsprofiel 9: Albastdijk 25
Schaal 1:100

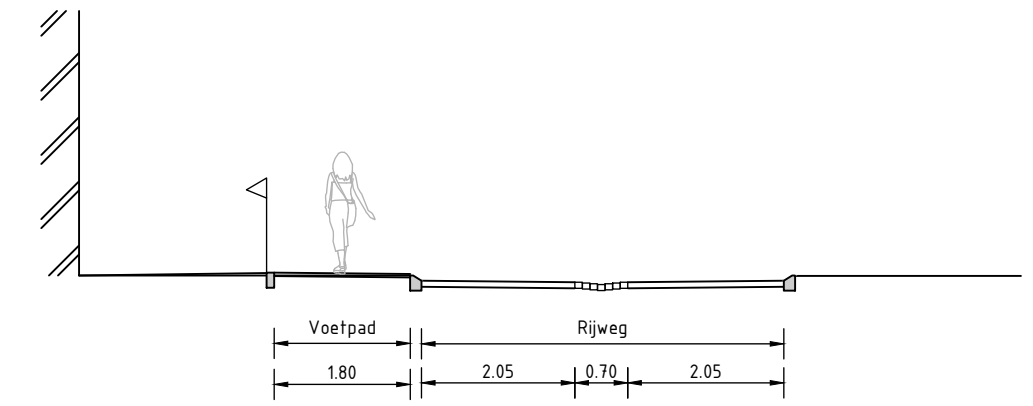


Principe dwarsprofiel 8: Albastdijk 54
Schaal 1:100

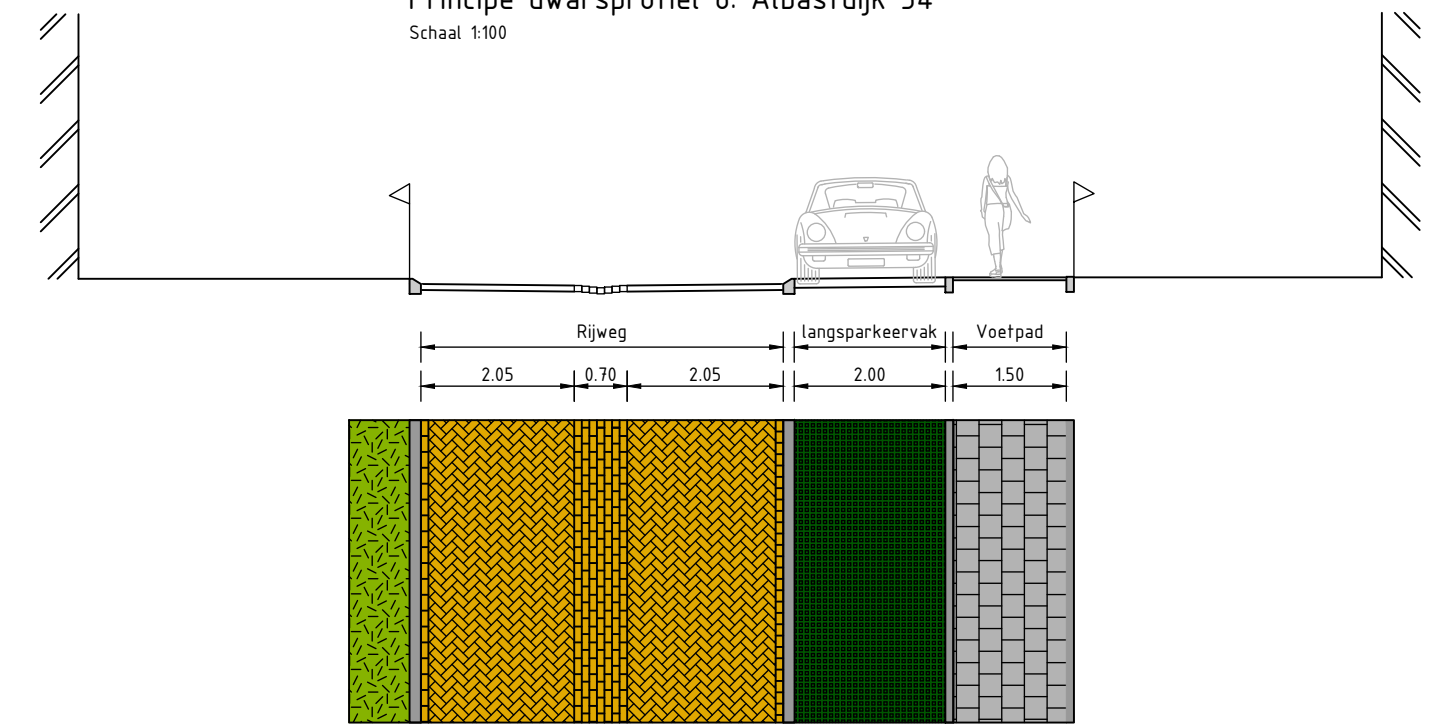

Principe dwarsprofiel 10: Albastdijk 71
Schaal 1:100



Referentie
TUINDERSLAAN TE OUDENBOSCH

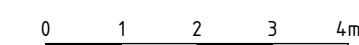

C0	21-06-2024	Concept	Gydo de Vries
Wijzigingsnr	Datum	Wijziging	Tekenaar

Opdrachtgever
Gemeente Roosendaal
Project
Herinrichting Albastdijk

	Omschrijving	Principe profielen	Wijzigingsnummer
	Status	Concept	C0
	Tekeningnummer	24.005-DP-002	Schaal
	Datum	21-06-2024	Formaat
	Tekenaar	Gydo de Vries	A2
uw omgeving is ons gebied			www.hgca.nl