




Principe dwarsprofiel 1: Amarildijk 8
Schaal 1:100

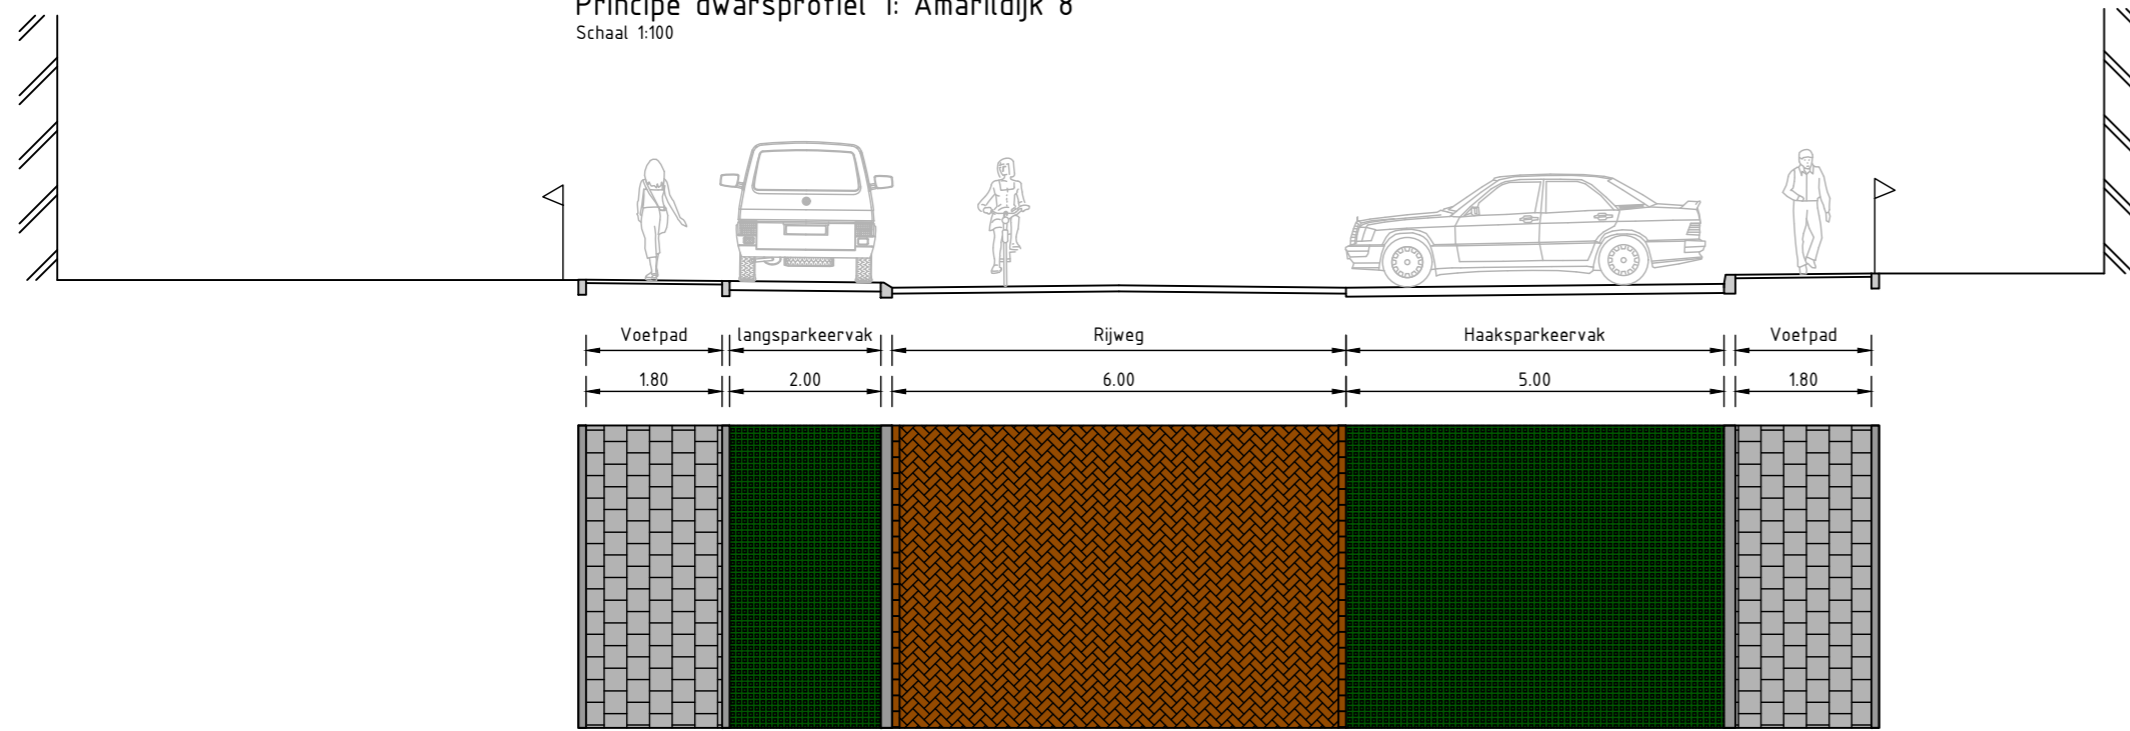


Principe dwarsprofiel 2: Amarildijk 30
Schaal 1:100

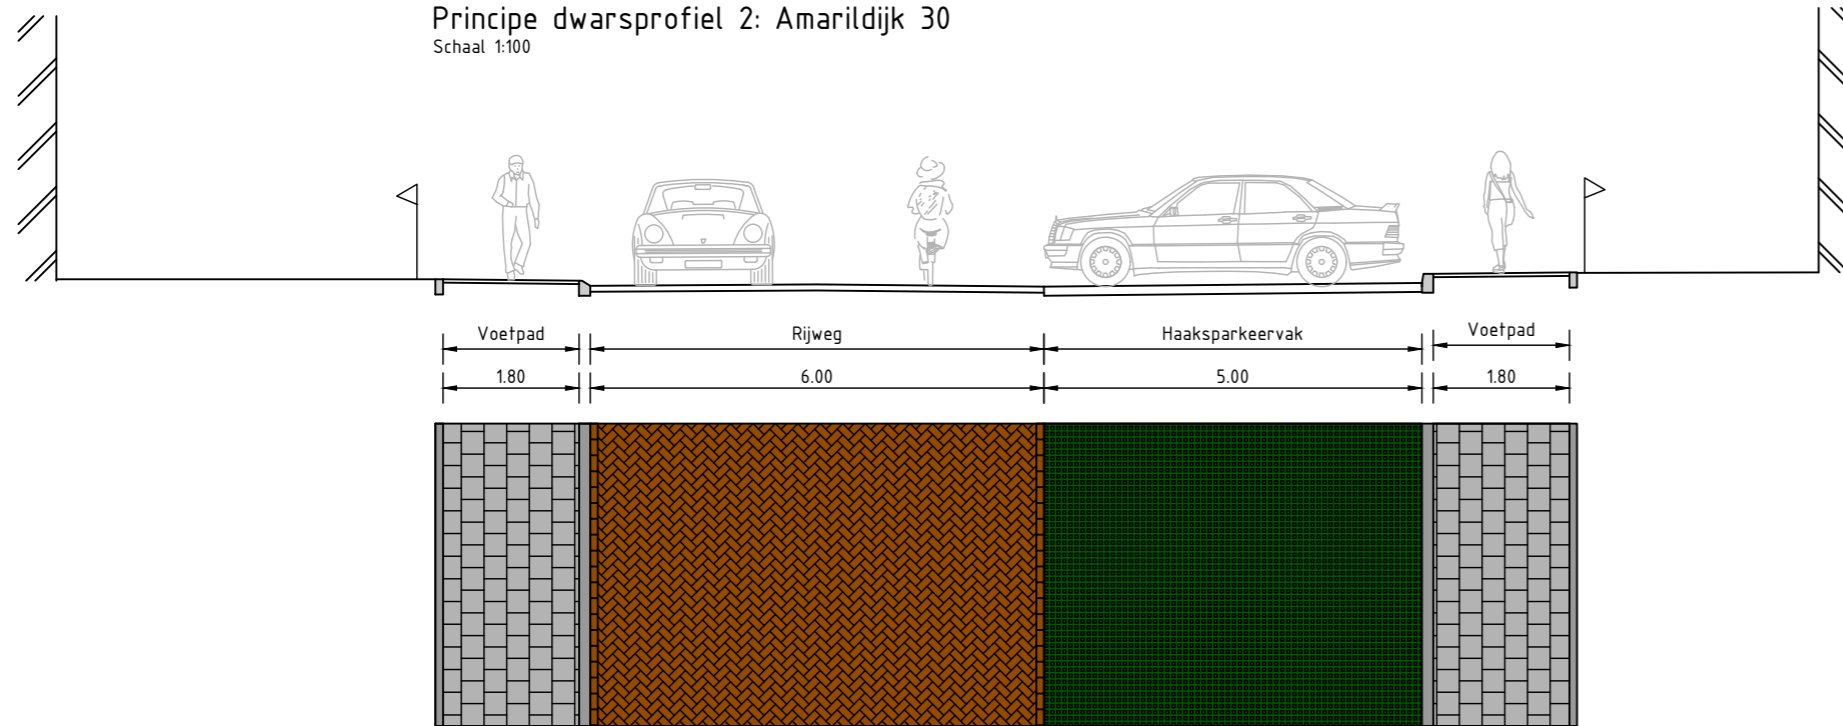

Principe dwarsprofiel 3: Amarildijk 58
Schaal 1:100

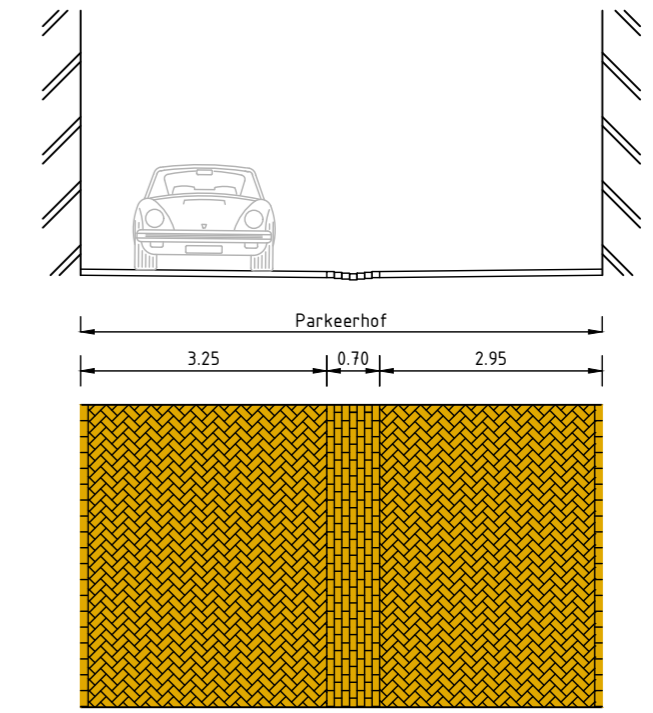


Principe dwarsprofiel 4: Amarildijk 48B
Schaal 1:100

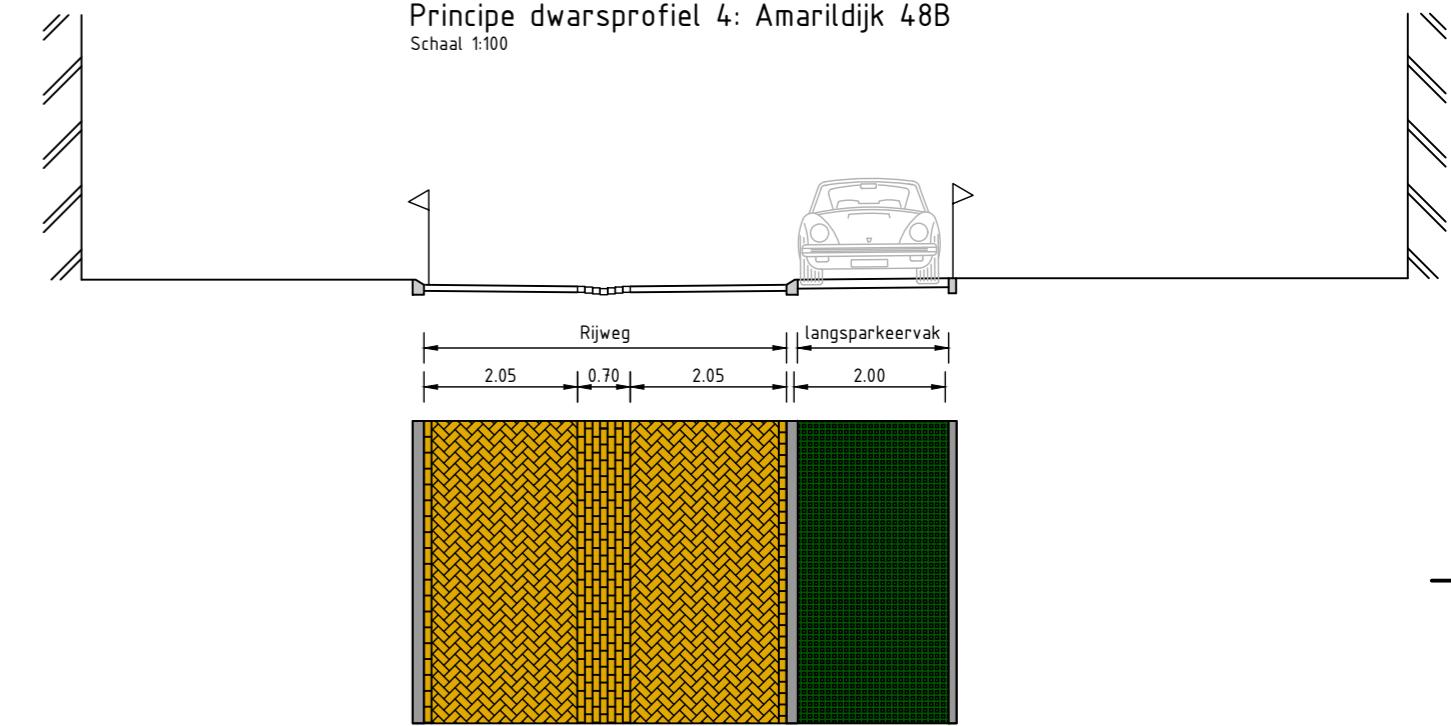

Principe dwarsprofiel 5: Amarildijk 68
Schaal 1:100



Referentie
TUINDERSLAAN TE OUDENBOSCH

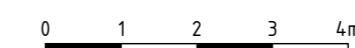

C0	21-06-2024	Concept	Gydo de Vries
Wijzigingsnr.	Datum	Wijziging	Tekenaar

Opdrachtgever
Gemeente Roosendaal
Project
Herinrichting Amarildijk



Omschrijving	Principe profielen	Wijzigingsnummer
Status	Concept	C0
Tekeningnummer	24.005-DP-001	Schaal
Datum	21-06-2024	1:100
Tekenaar	Gydo de Vries	Formaat
		A2

uw omgeving is ons gebied

www.hgca.nl