


Flinddijk 2 - Flinddijk 170:
 huidige 100 parkeerplaatsen
 nieuw 95 parkeerplaatsen

Flinddijk 2 - Flinddijk 170:
 kappen bomen 51 st
 nieuwe bomen 28 st
 verplanten bomen 9 st

- Verklaring**
- fietsoversteek, bss, kleur rood
 - rijweg, bss, kleur grijs
 - plateau, betonstraatstenen, kleur heidepaars
 - drempelconstructie, dubbelklinkers
 - inrit, betonstraatstenen
 - parkeervak, betonstraatstenen
 - inrit, tegels dik 60 mm
 - trottoir, tegels dik 45 mm
 - grasbetontegels
 - TB 130/50 x 250 mm
 - OB 100 x 200 mm
 - OB 150 x 250 mm
 - inritband 750 x 180 x 500 mm
 - bushalteband
 - te kappen boom (77 st)
 - te handhaven boom
 - te planten bomen
 - te verplanten bomen
 - nieuwe locatie te verplanten bomen
 - te handhaven lichtmast
 - nieuwe locatie huidige lichtmast
 - gestrate SVT-drempel, 50 km/uur
 - geleidelijn bushalte

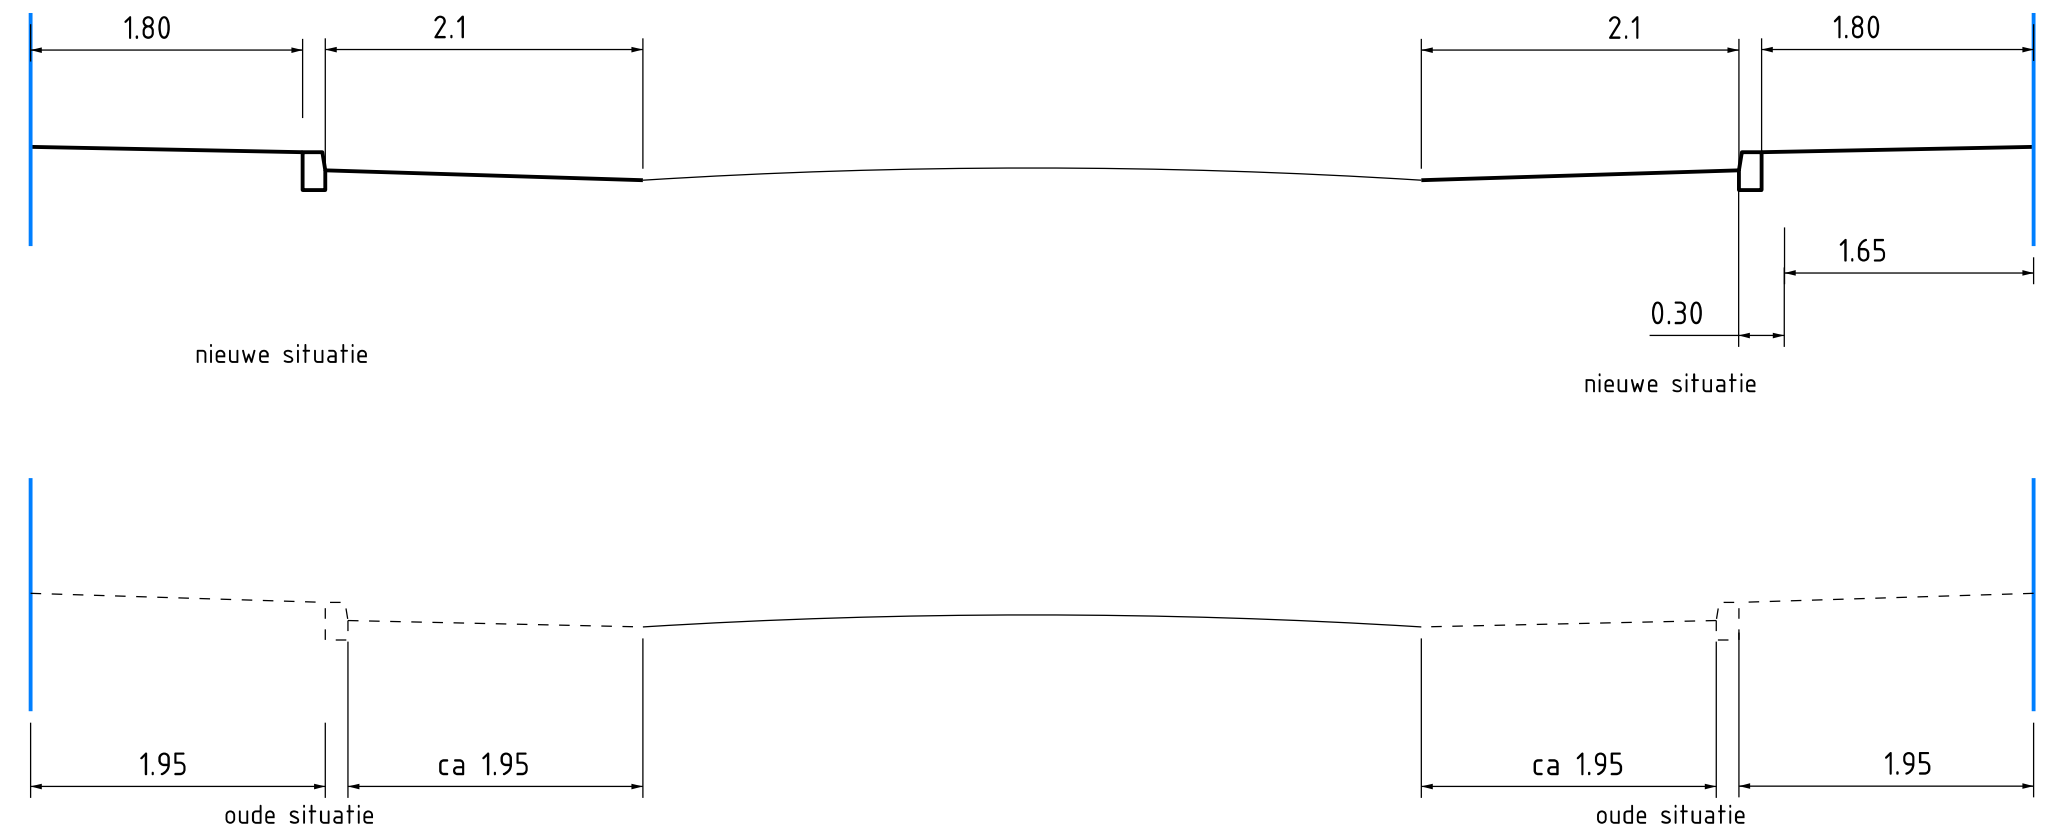

Gemeente Roosendaal

Projectnaam: Flinddijk
Onderdeel: Voorlopig ontwerp
Situatie: verharding

Get.: DK	Besteknr.:	Projectnr.:
Gec.:	Bodnr.: 1	Zaaknr.:
Pl.: AD	Schaal: 1:200	Teknr.:
Verste:	Formaat: A0	Datum: 19-03-2024

04									
03									
02									
01									
Verste	Get.	Gec.	Wijding					Datum	

Team Ingenieursbureau
 Stuurpl. 1
 4700 KA Roosendaal
 Telefoon 0165 - 079111