

Voorlopig ontwerp reconstructie Barietdijk




Referentie afbeelding Wilgenstraat te 'Oudenbosch



Referentie afbeelding Wilgenstraat te 'Oudenbosch

Principe profiel Barietdijk

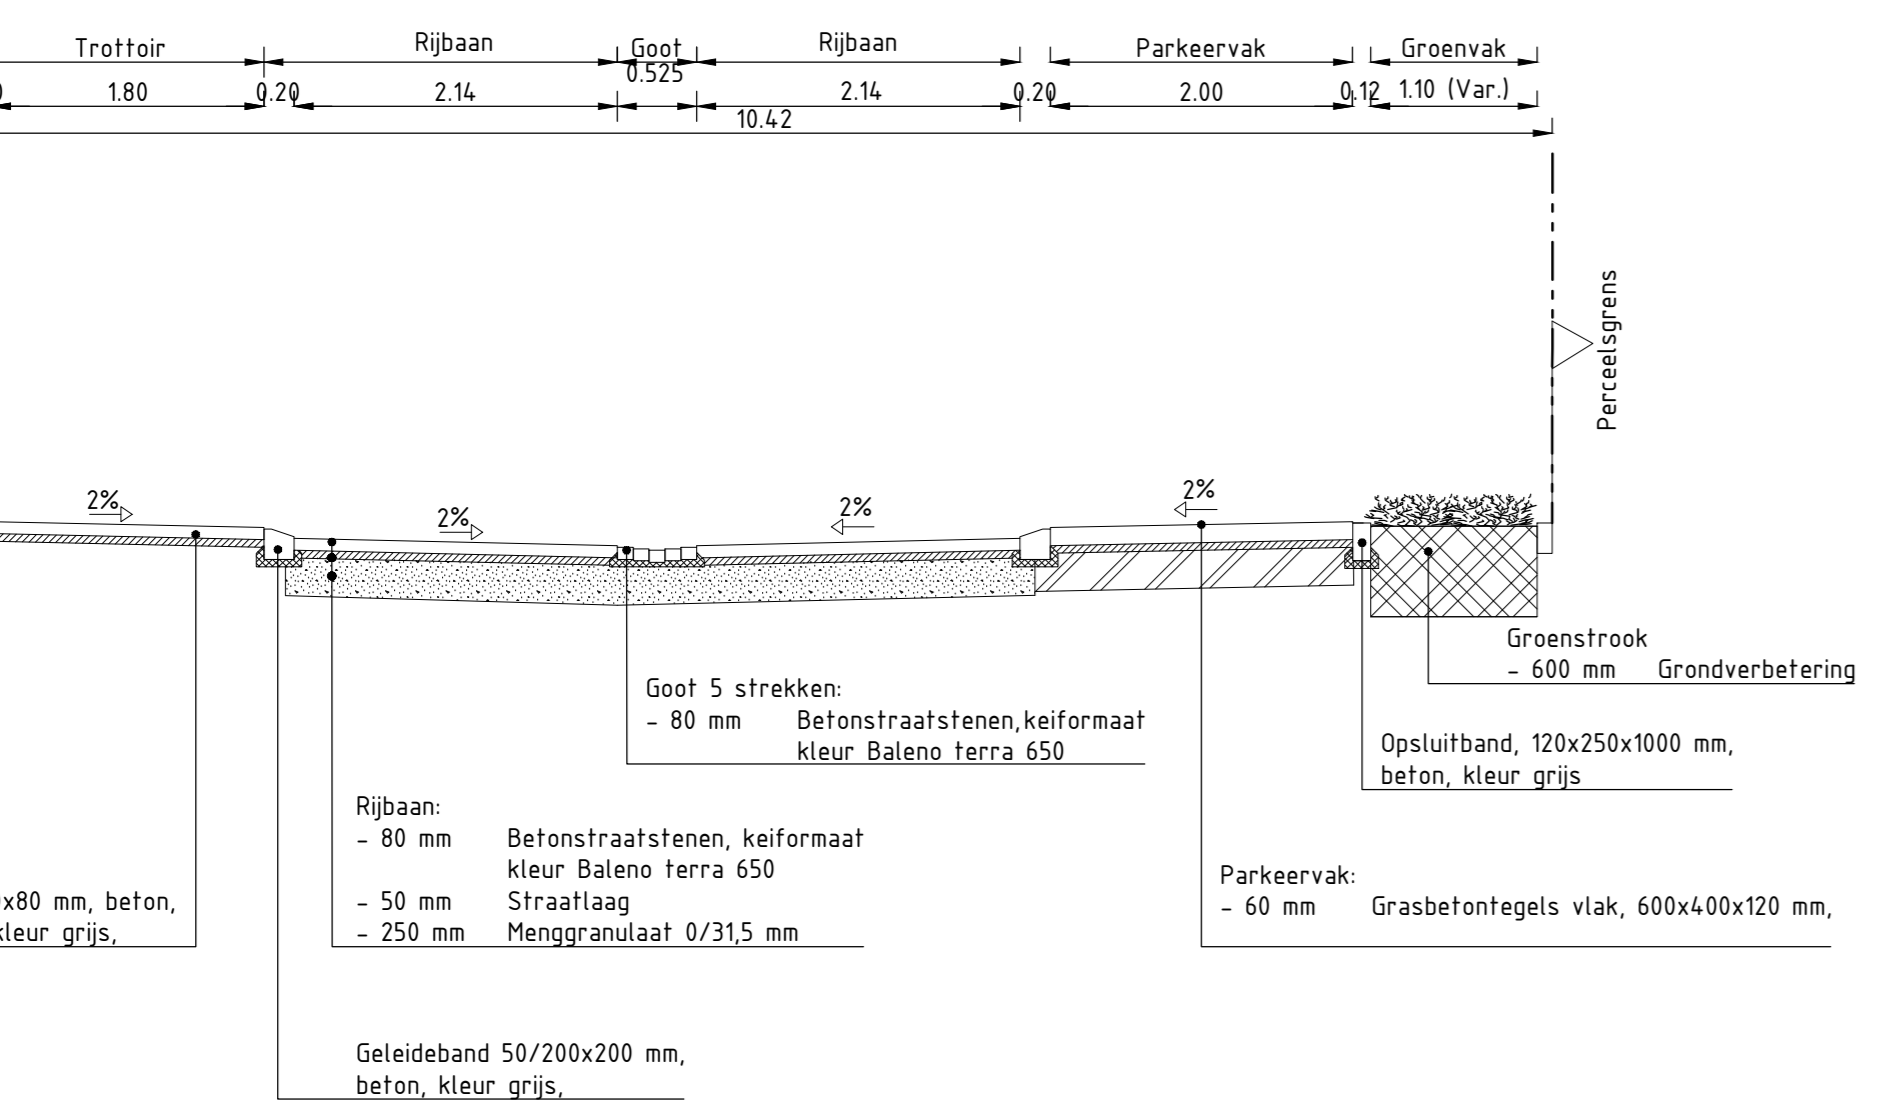

- ### Legenda
- Werkgrens
 - Kadastrale grens
 - Betonstraatsteen, keifmaat, kleur Baleno terra 650, keperverband, met strekkaag aan zijden
 - Betonstraatsteen, keifmaat, kleur Baleno geel 450, keperverband, met strekkaag aan zijden
 - Betonstraatsteen, keifmaat, kleur antraciet grijs, keperverband, met strekkaag aan zijden
 - Betonstraatsteen, keifmaat, kleur zwart, elleboogverband, met strekkaag aan zijden
 - Grasbetontegels vlak, 600x400x120 mm, klasse B15
 - Betontegels, 300x300x80 mm, kleur grijs, halfsteensverband
 - Betonstraatstenen, keifmaat, 5 strekken, grijs, kleur hetzelfde als betreffende ribbaan
 - Drenpel, uitgevoerd in betonstraatstenen
 - Geleideband, beton, 50x200x1000 mm, kleur grijs
 - Opsluitband, 120x250x1000 mm, beton, kleur grijs
 - Opsluitband, 100x200x1000 mm, beton, kleur grijs
 - Markering parkeervak
 - Verkeersbord mindervalide parkeerplaats
 - Verkeersbord RVV C03 eenrichtingsweg incl. paal
 - Verkeersbord C02 - eenrichtingsweg in deze richting gesloten, incl. paal
 - Nieuwe boom:
 - 1 Acer rubrum Morgan - Esdoorn
 - 2 Liquidambar styraciflua - Amerikaanse hulpeboom
 - 3 Quercus frainetto - Hongaarse eik
 - 4 Carpinus betulus - Haagbeuk
 - Bestaande boom
 - Beplanting:
 - I Bosplantaemengsel 1
 - II Opfimus Klavermengsel
 - III Spiraea japonica 'Darts Red' - Japanse spiraea
 - IV Carpinus betulus - Haagbeuk, blokhaag

Aantal geparkeerde auto's tijdens parkeertelling '11' folgegaan van telling met hoogste aantal! Beschikbare parkeerplaatsen V0 '11

