

NIEUWE SITUATIE

Verharding
Schaal 1:200
Deel 3

Groene parkeerplaatsen




LEGENDA (NIEUWE VERHARDING)

- Werkgrens
- Materiaalscheiding
- Afschotrichting
- Rijbaan van straatbakstenen, kleur: rood/terracotta
- plateau van betonstraatstenen, kleur: antraciet
- Trochtoir van betegels, kleur: grijs
- Aanbrengen dubbelklinkers; 210x210x80 mm, kleur: grijs (Dk 210x210x80)
- "Groen" parkeren
- Markering parkeervakken betonstraatstenen, kleur: wit
- Plateaufalud
- Kantopstuilingen van beton
- Uitstapstrook van beton
- Slopeprand met schuine kant van beton (overrijdbaar)
- Goof
- Herstraten, particuliere verhardingen
- Herstraten aangrenzende verhardingen
- Aanbrengen straatkolk (SK)
- Putranden riolering
- Aanbrengen diamantkop paal (DKp)
- Bestaande lichtmast
- Bestaande lichtmast plaatsen op nieuwe locatie
- Vb E1000
- Te handhaven verkeersbord opslaatpunt elektrische auto's
- Groenvak/bermen, type:
I. Hypericum Hidote
II. Bloemhaai Fagus sylvestris
III. Hedera helix Zorgvlied
IV. plantvak handhaven
- Nieuwe boom, type:
1. Acer campestre Hubers Elegant
2. Quercus Martii
3. Betula pendula Trisis
- Te verwijderen boom

LEGENDA (ONDERGROND/TOPOGRAFIE)


- Ondergrond
- Parceelsgrens
- Bebouwing
- Aan het werk grenzende bebouwing
- Bestaande verharding
- Locatie inrit
- Handhaven trifo
- Handhaven kolk (SK)
- Te handhaven boom

SITUATIE (SCHAAL 1:5000)

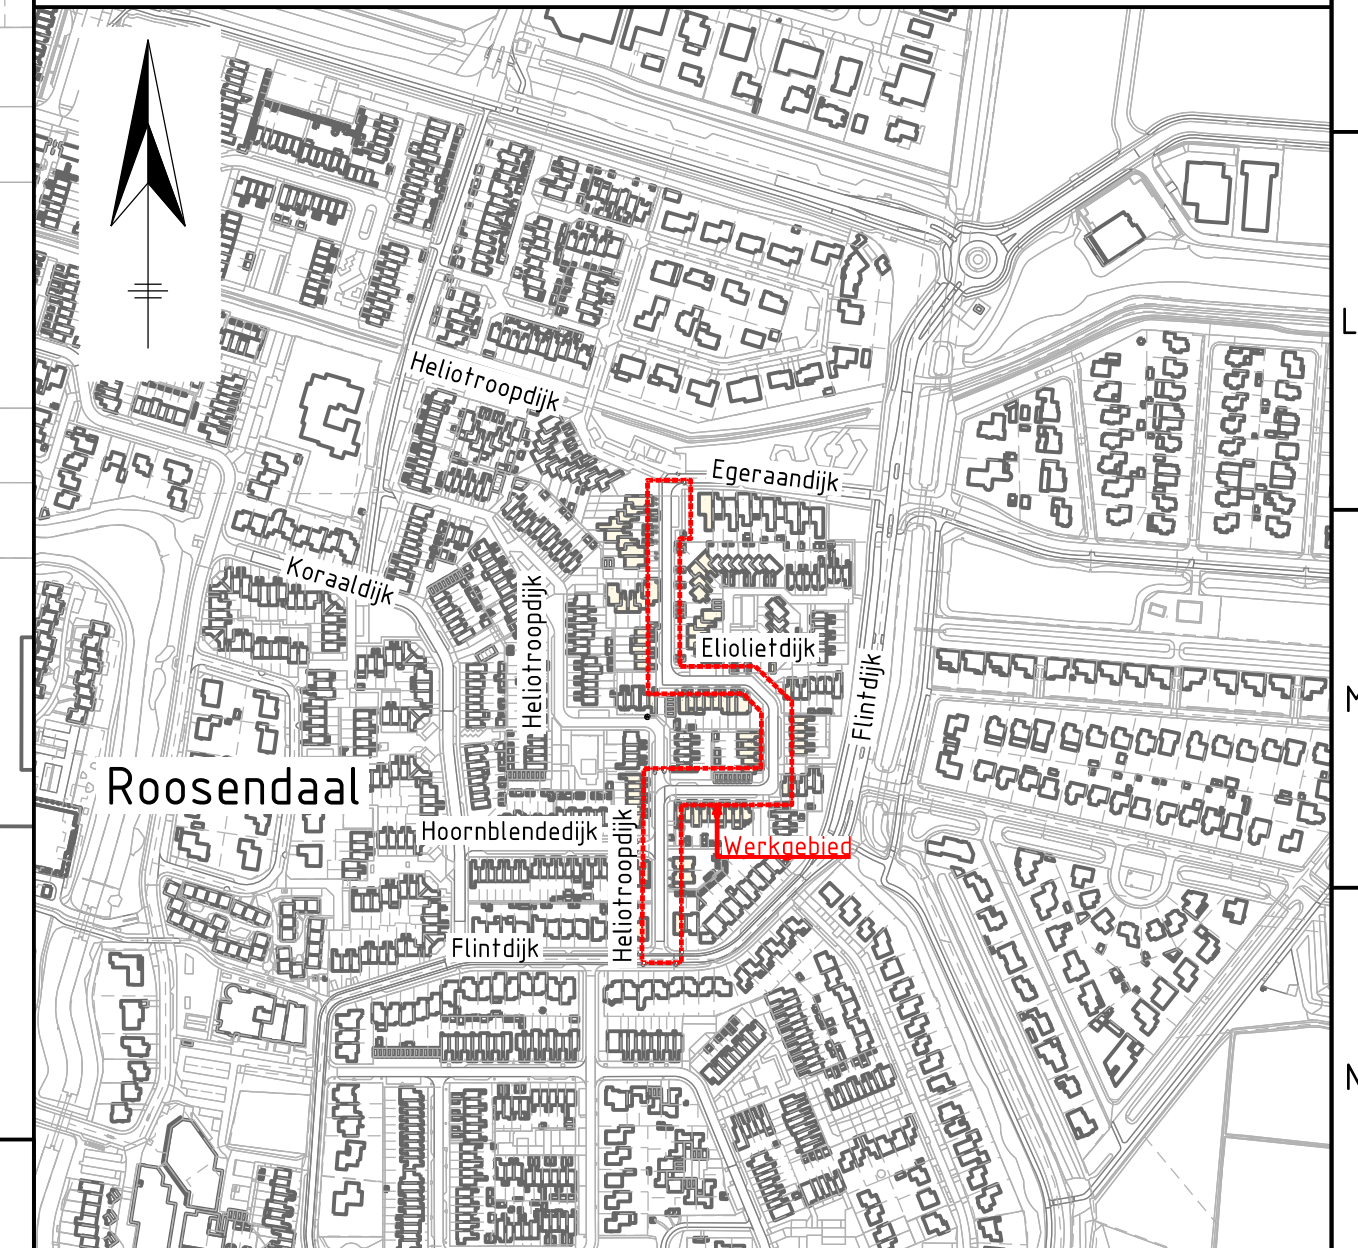

PROFIEL A-A'

Locatie: Eleoetdijk 11.v. Tuinnummer 8
Nieuwe situatie

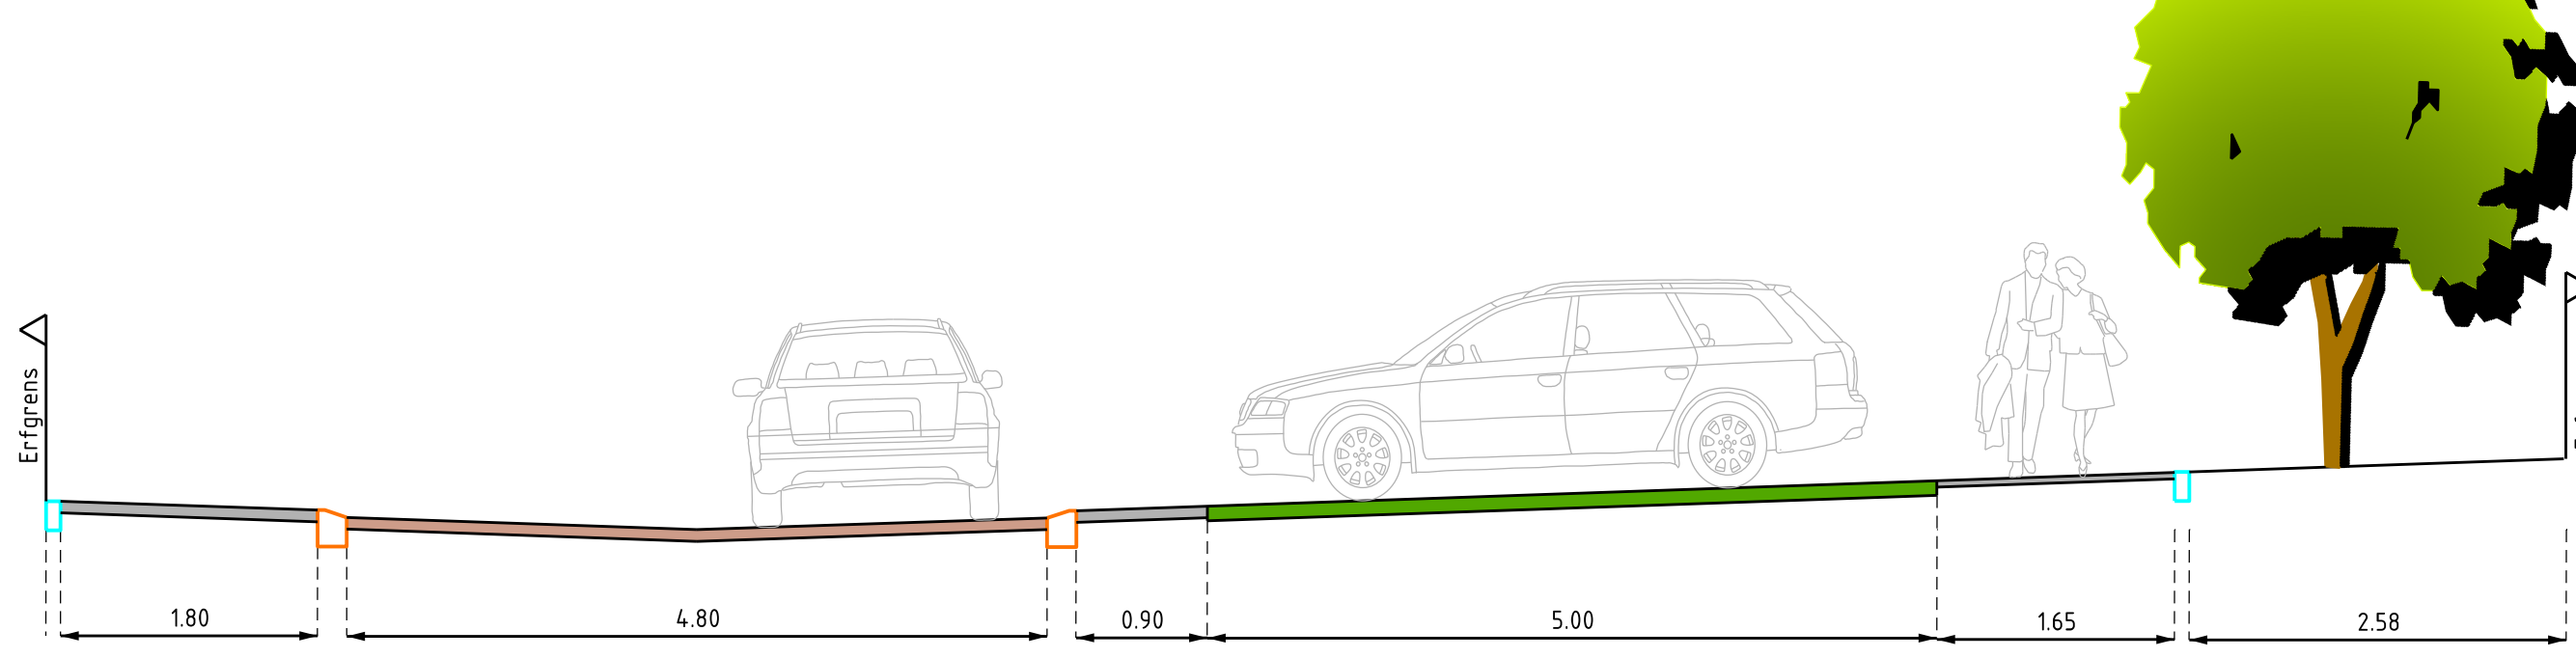

Parkeren bestaand: 7st
Parkeren nieuw: 11st

Parkeren bestaand: 12st
Parkeren nieuw: 22st

Ver	Datum	Omschrijving	Ontwerper	Beoordelaar	Gecontroleerd	Gez.
0	16-08-2024	Eerste uitgave presentatiekening	M. de Looij	J. Nef	A. Kole	
A						
B						
C						
D						

Opdrachtgever:	Gemeente Roosendaal	Opdrachtnummer:	2024-010_801
Project:	Reconstructie Heliotroopdijk en Eleoetdijk te Roosendaal	Bestandnummer:	n.v.t.
Onderwerp:	Presentatiekening Nieuwe Situatie verhardingen	Referentienummer:	2024-010
Projectnummer:	2024-010	Datumschijf:	2024-010_801
Formaat:	A0-L	Bladnummer:	1 van 2
Schaal:	1:200	Tussen:	0
Datum:	16-08-2024		

CONCEPT

Beleidsplan: CONCEPT PR-2022-10_8-01