


# NIEUWE SITUATIE

Verharding  
Schaal 1:200  
Deel 3

## PRINCIPEPROFIEL B-B'

Locatie: Eleoetdijk 1 h.v. huisnummer 111  
Nieuwe situatie

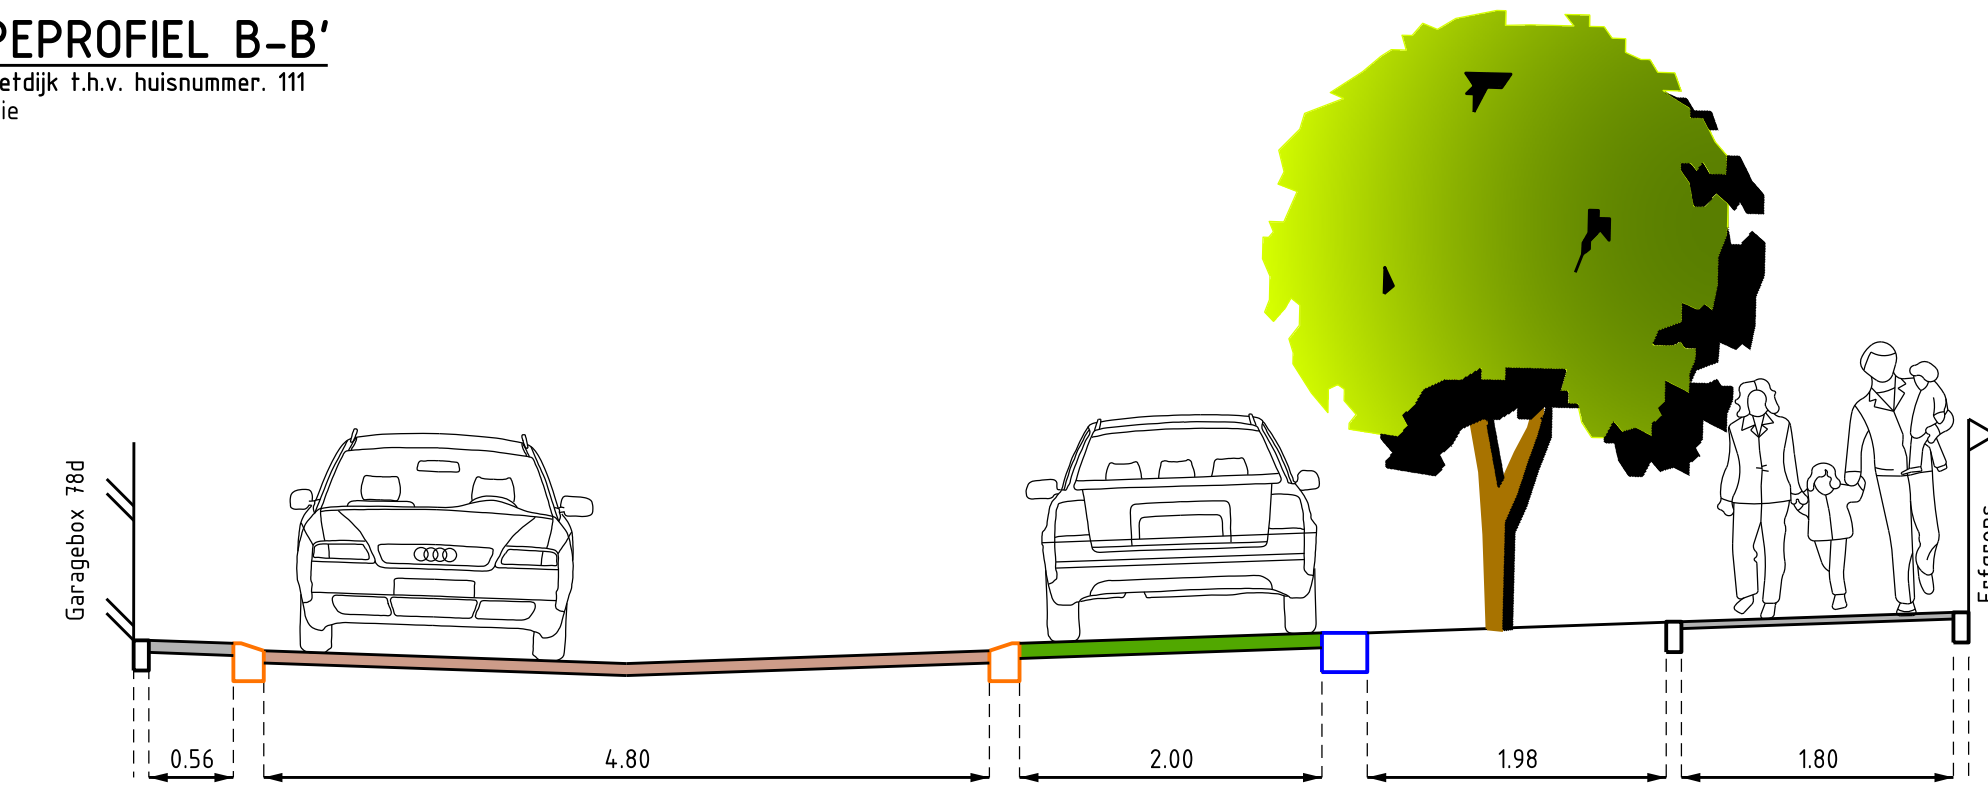

## Groene parkeerplaatsen




## LEGENDA (NIEUWE VERHARDING)

- Werkgrens
- Materiaalscheiding
- Afschotrichting
- Rijbaan van straatbakstenen, kleur: rood/ferracotta
- plateau van betonstraatstenen, kleur: antraciet
- Trochtoir van betonegels, kleur: grijs
- Aanbrengen dubbelklinkers; 210x210x80 mm, kleur: grijs (Dok 210x210x80)
- "Groen" parkeren
- Markering parkeervakken betonstraatstenen, kleur: wit
- Plateaufalud
- Kantopstulping van beton
- Uitstapstrook van beton
- Sloepand met schuine kant van beton (overrijdbaar)
- Gooft
- Herstraten, particuliere verhardingen
- Herstraten aangrenzende verhardingen
- Aanbrengen straatkolk (SK)
- Putranden riolering
- Aanbrengen diamantkop paal (DKp)
- Bestaande lichtmast
- Bestaande lichtmast plaatsen op nieuwe locatie
- Vb E1000
- Te handhaven verkeersbord opslapdruip elektrische auto's
- Groenvak/bermen, type:  
I. Hypericum Hidote  
II. Bloemhaai Fagus sylvestris  
III. Hedera helix Zorgvlied  
IV. plantvak handhaven
- Nieuwe boom, type:  
1. Acer campestre Hubers Elegant  
2. Quercus robur  
3. Betula pendula Trisis
- Te verwijderen boom

## LEGENDA (ONDERGROND/TOPOGRAFIE)

- Ondergrond
- Parceelsgrens
- Bebouwing
- Aan het werk grenzende bebouwing
- Bestaande verharding
- Locatie inrit
- Handhaven trafo
- Handhaven kolk (SK)
- Te handhaven boom

## SITUATIE (SCHAAL 1:5000)

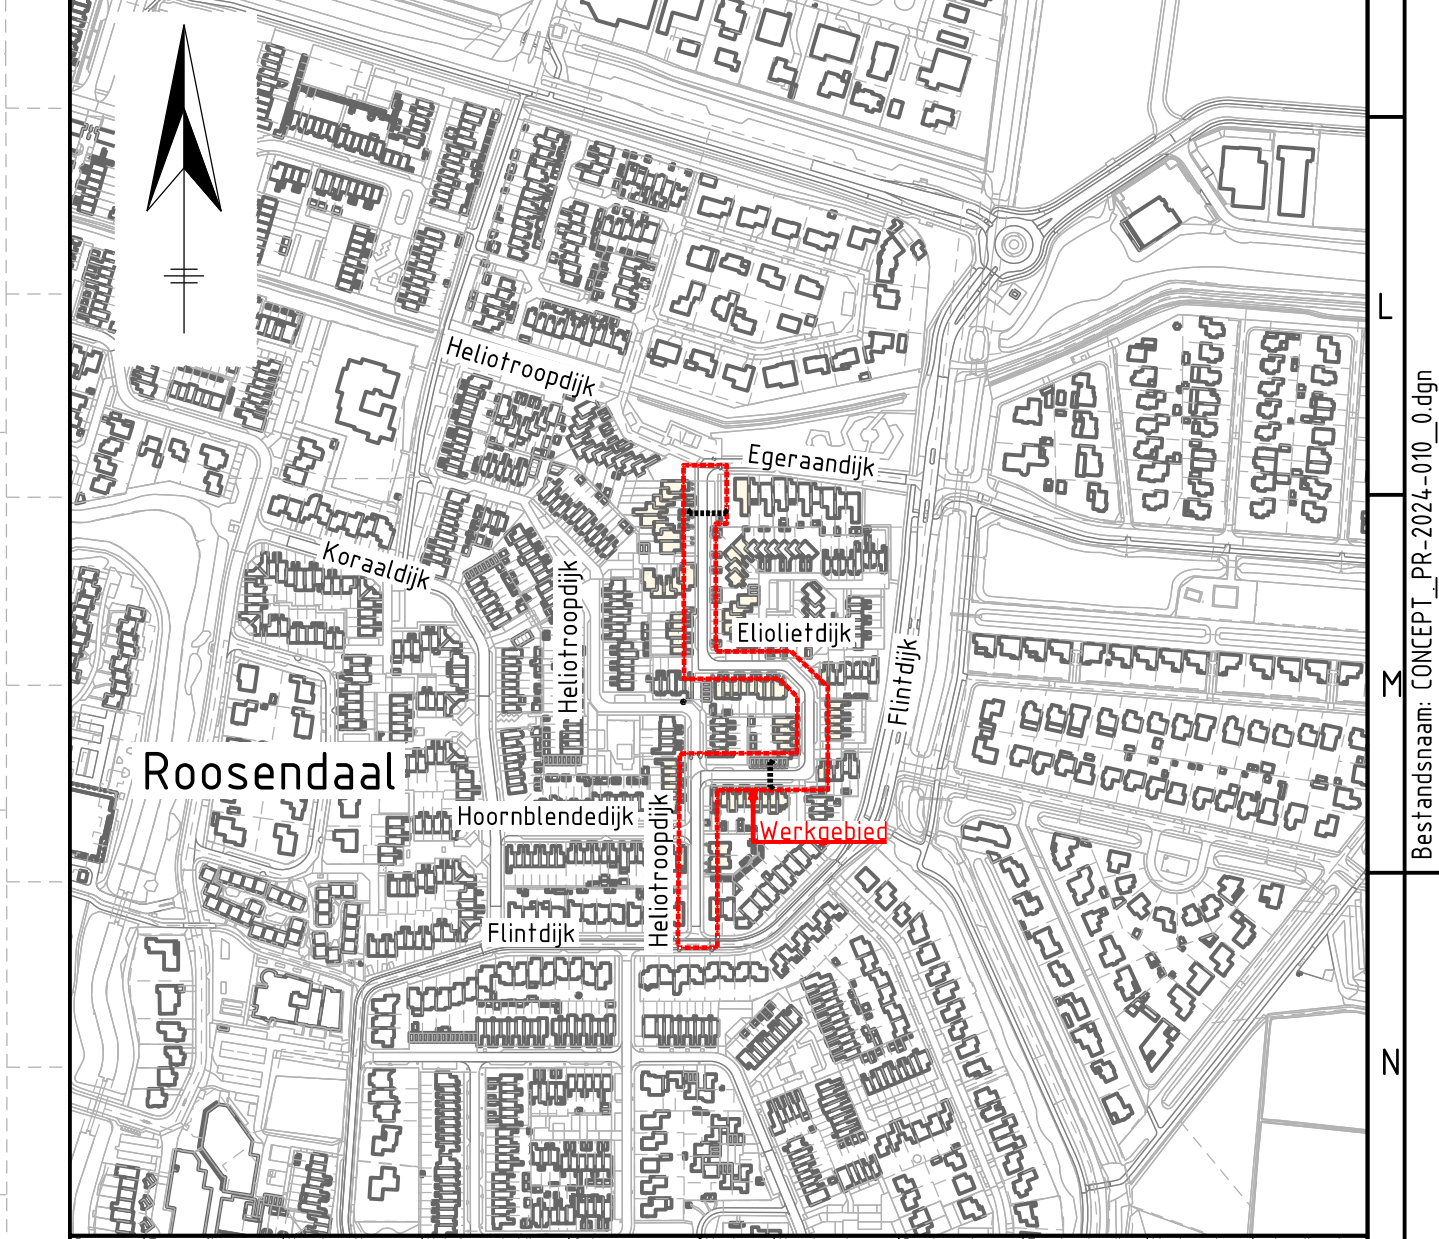

Ver	Datum	Omschrijving	Ontwerper	Goedgekeurd	Best.
0	16-08-2024	Eerste uitgave presentatie-tekening	M. de Looff	J. Nef	A. Kole
A					
B					
C					
D					

Projectstatus: <b>CONCEPT</b>	Opdrachtgever:	Gemeente Roosendaal	Opdrachtnummer:	2024-010	
	Project:	Reconstructie Heliotroopdijk en Eleoetdijk te Roosendaal	Formaat:	A4-L	
	Onderwerp:	Presentatie-tekening Nieuwe situatie verhardingen	Schaal:	1:200	
	Projectnummer:	2024-010_802	Bladen:	2 van 2	
Ontwerper:	Zeland Engineering Consultants	Bestemmings:	n.v.t.	Referentienummer:	2024-010
Scale:	1:200	Bladen:	0		

