
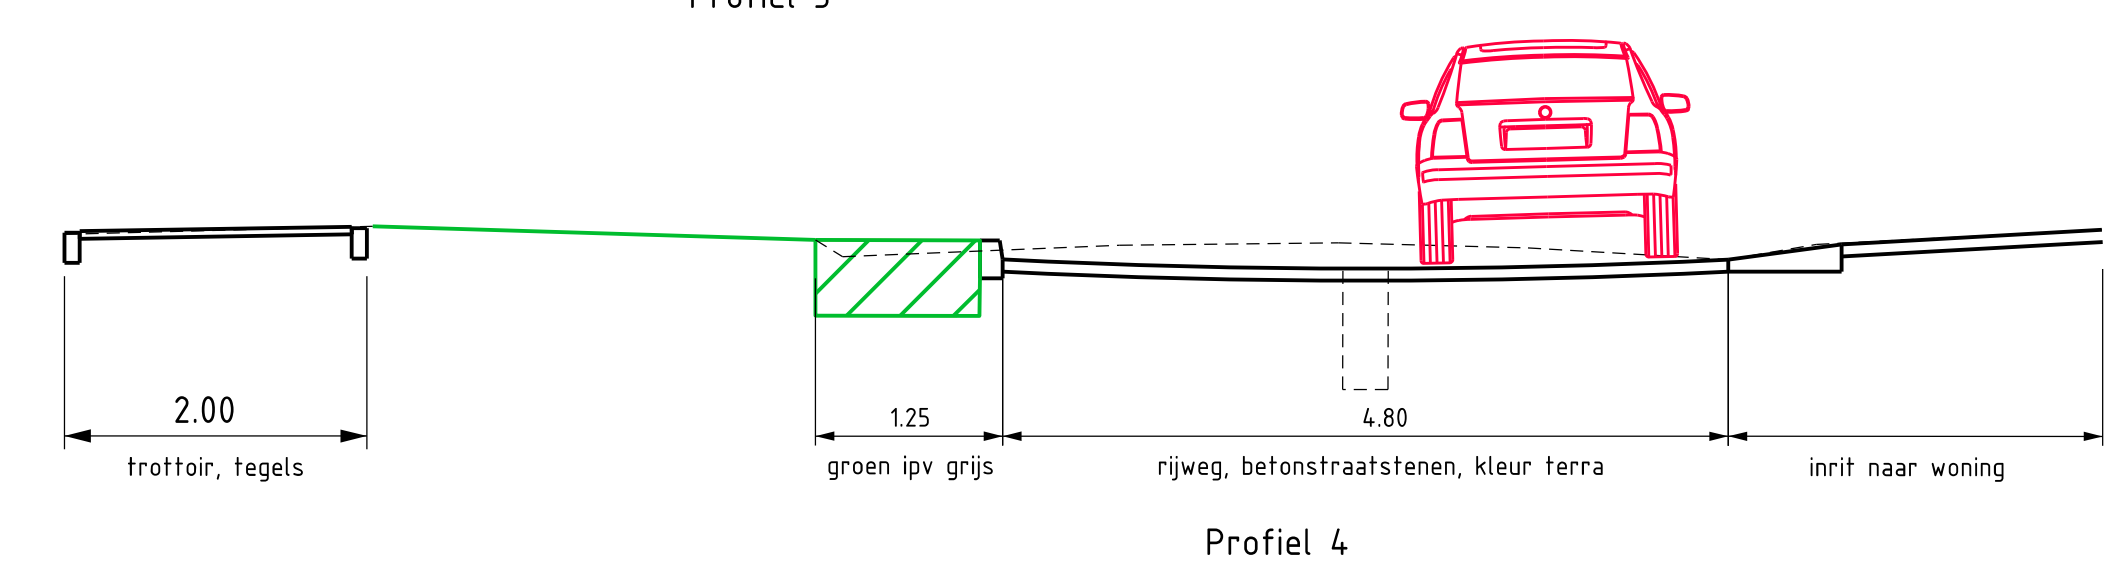


- Verklaring**
- betonstraatstenen, kleur geel, rijweg "hofje"
 - grasbetontegels met vlakke bovenzijde
 - betonstraatstenen, kleur antraciet, plateau
 - betonstraatstenen, kleur terra, rijweg
 - dubbelklinkers, hergebruik, ioritconstructie
 - betontegels, dik 45 mm, kleur grijs, looppedeelte
 - betontegels, dik 60 mm, kleur grijs, inritten
 - diverse bestrafingsmaterialen
 - groenstrook
 - trottoirband 130/150x250 mm
 - gsteleiband 50/200x250 mm
 - opstuitband 150x250 mm
 - opstuitband 100x200 mm
 - gaasband 100x250 mm
 - gestrate drempel
 - ufstapband
 - ioritband
 - ★ lichtmast 4 m
 - ◆ x lichtmast 6 m
 - te handhaven boom
 - te verplanten boom
 - te kappen boom
 - nieuwe boom
- Openbaar groen:**
- : Klavermengsel
 - : Blokhag van Ligustrum Quhoui
 - : Spiraea betulifolia Tor Gold
 - : Spiraea douglasii
 - : Hydrangea arborea Annabelle

- 1 Acer x freemanii Celzam Celebration
- 2 Tilia europaea Euchora
- 3 Amelanchier arborea Robin Hill (te verplanten boom)
- 4 Liriodendron tulipifera
- 5 Platanus acerifolia Tremonia
- 6 Picea orientalis

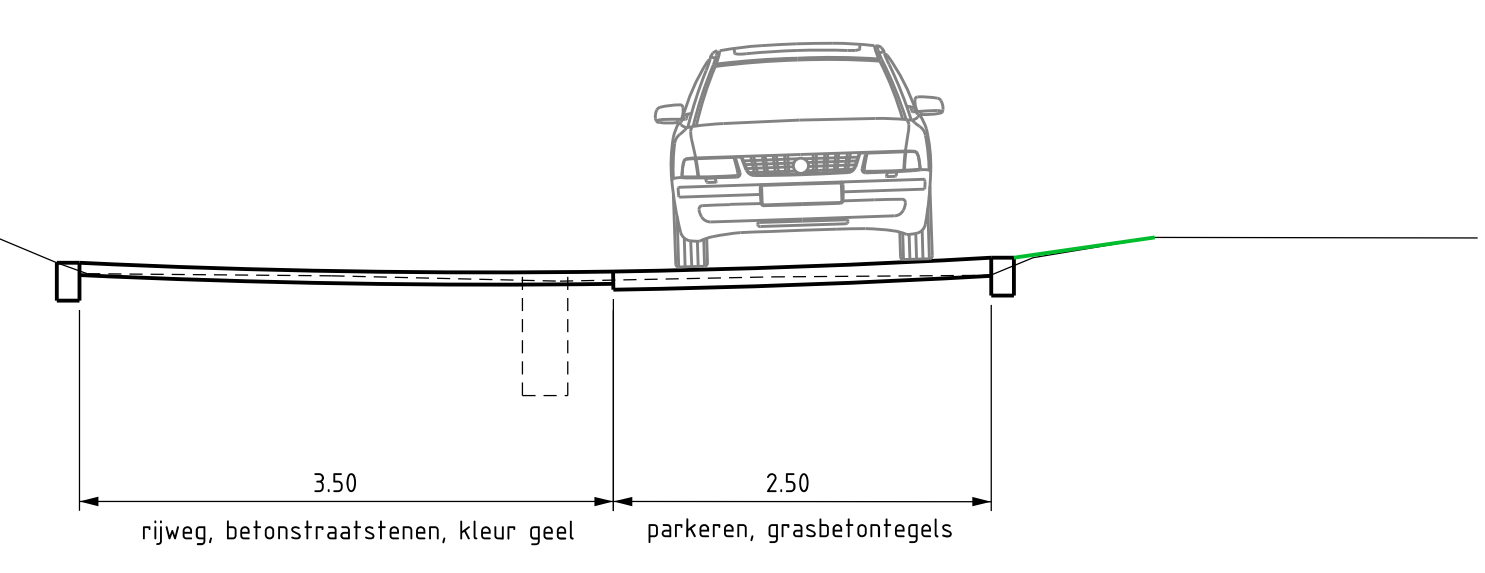

Concrete Roosendaal

Projectnaam: Opaaldijk
Onderdeel: voorlopig ontwerp
Situatie:

Get. : DK	Besteknr. :	Projectnr. :
Geoc. : AK	Bladnr. : 2	Zaaknr. :
Pla. : AK	Schaal : 1:200	Teknr. :
Versie :	Formaat : A0	Datum : 19-08-2024

D4				
D3				
D2				
D1				
Versie	Get.	Geoc.	Wijziging	Datum

Team Ingenieursbureau
 Stadsset 1
 Justus 900
 4700 KA Roosendaal
 Telefoon 0165- 579111