


Situatie 001
Schaal 1:200



Situatie Bulkenarsepad
Schaal 1:5000

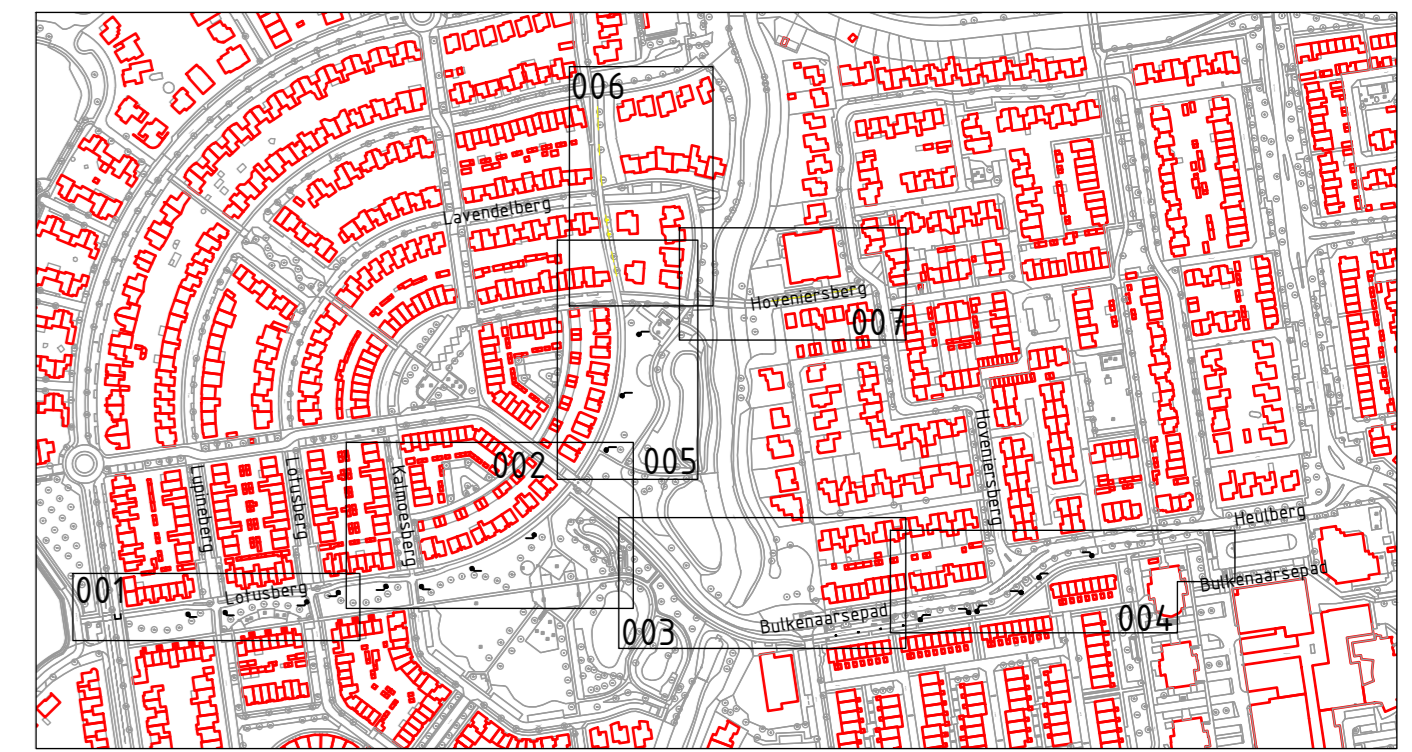

Situatie 002
Schaal 1:200

Legenda

	Opsluitband 100x200 mm
	Opsluitband 120x250 mm
	Rijwielpadband 40/120 mm
	Materiaalgrens verharding
	As-markering ononderbroken (0.10)
	As-markering 0.50-0.50 (0.10)
	As-markering 2.70-0.30 (0.10)
	As-markering 0.30-2.70 (0.10)
	Wortfelgleiding
	Gras
	Vaste paal
	Uitneembaar paal
	Verkeersbord paal
	Kolk rwp
	Asfalt
	Graasbetontegel
	(VB1) Verloopband 40/120x250 +- mm
	(VB2) Verloopband 100x200 +- 130/150x250
	(VB3) Verloopband 40/120x250 +- 120x200
	(VB4) Verloopband 40/120x200 +- 100x200
	(VB5) Verloopband 130/150x250 +- 40/120x250
	(VB6) Verloopband 130/150x250 +- 120x250
	BSS keiformaat keperverband
	BSS keiformaat elleboogverband, kleur rood
	Tegel 300x300 mm dun halfsteensverband, kleur grijs
	Verkeersstegel 300x150 mm tussentegel, kleur zwart
	Verkeersstegel 300x300 mm geleidestegel
	Verkeersstegel 300x300 mm haaienrand
	Verkeersstegel 300x300 mm noppentegel
	Verkeersstegel 500x250 mm tussentegel, kleur zwart
	Verkeersstegel 500x500 mm haaienrand
	Verkeersstegel 500x500 mm tussentegel, kleur zwart
	Markering symbol school 0.8
	Verkeersbord RVV B06
	Verkeersbord RVV G11
	Verkeersbord RVV G12
	Verkeersbord RVV onderbord 08502

0	2	4	6	8	
D1	02-02-2024	Diverse wijzigingen			Maaijke Bouwens
D0	10-03-2024	Definitief			Gydo de Vries
C1	25-10-2023	Diverse wijzigingen			Gydo de Vries
C0	18-05-2023	Concept			Gydo de Vries
Wijzigingen	Datum	Wijziging			Tekenaar

Opdrachtgever
Gemeente Roosendaal

Project
Bulkenarsepad

Maatstaf
Nieuwe situatie
10-03-2024
Definitief
23.023-NS-001
1:200
15-08-2023
uw omgeving is ons gebied

Projectnummer
D1
1200
AD
www.hgca.nl

uw omgeving is ons gebied