


23.023-NS-003
Situatie 005

23.023-NS-003
Situatie 006

Situatie 007
Schaal 1:200

Legenda

	Opsluitband 100x200 mm
	Opsluitband 120x250 mm
	Rijwielpadband 40/120 mm
	Materiaalgrens verharding
	As-markering ononderbroken (0.10)
	As-markering 0.50-0.50 (0.10)
	As-markering 2.70-0.30 (0.10)
	As-markering 0.30-2.70 (0.10)
	Wortelgeleiding
	Gras
	Vaste paal
	Uitneembaar paal
	Verkeersbord paal
	Kolk rwp
	Asfalt
	Grasbetontegel
	(VB1) Verloopband 40/120x250 <=> mv
	(VB2) Verloopband 100x200 <=> 130/150x250
	(VB3) Verloopband 40/120x250 <=> 120x200
	(VB4) Verloopband 40/120x200 <=> 100x200
	(VB5) Verloopband 130/150x250 <=> 40/120x250
	(VB6) Verloopband 130/150x250 <=> 120x250
	BSS keiformaat keperverband
	BSS keiformaat elleboogverband, kleur rood
	Tegel 300x300 mm dun halfsteensverband, kleur grijs
	Verkeers tegel 300x150 mm tussentegel, kleur zwart
	Verkeers tegel 300x300 mm geleidtegel
	Verkeers tegel 300x300 mm haiantand
	Verkeers tegel 300x300 mm noppentegel
	Verkeers tegel 500x250 mm tussentegel, kleur zwart
	Verkeers tegel 500x500 mm haiantand
	Verkeers tegel 500x500 mm tussentegel, kleur zwart
	Markering symbool school 0.8
	Verkeersbord RVV B06
	Verkeersbord RVV G11
	Verkeersbord RVV G12
	Verkeersbord RVV onderbord 0B502

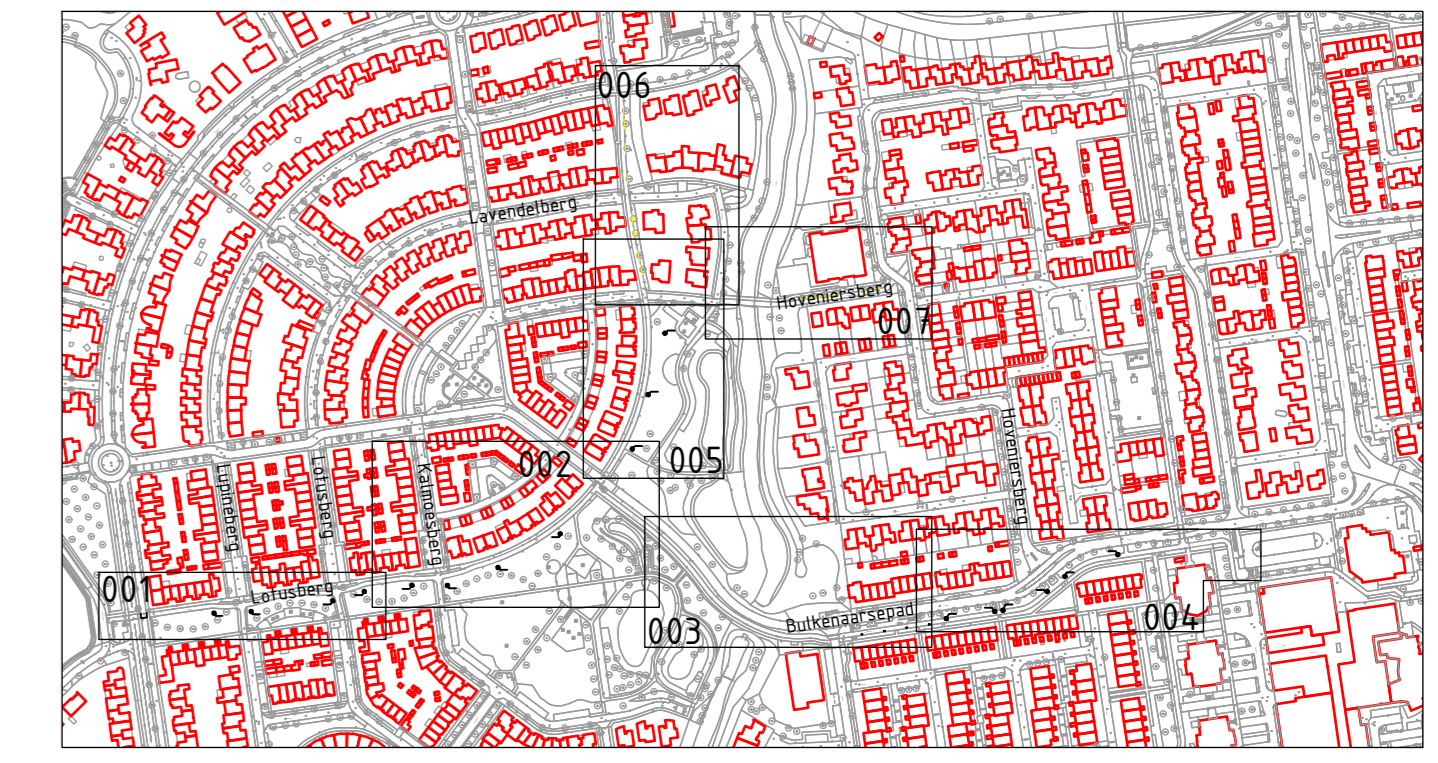

Situatie Bulkenaarsepap
Schaal 1:5000

0 2 4 6 8m			
D1	02-02-2024	Diverse wijzigingen	Maud Bouwens
D0	10-01-2024	Definitief	Gydo de Vries
C1	25-10-2023	Diverse wijzigingen	Gydo de Vries
C0	18-05-2023	Concept	Gydo de Vries
Wijzigingsnr	Datum	Wijziging	Tekenaar

Opdrachtgever
Gemeente Roosendaal
Project
Bulkenaarsepap

Beschrijving	D1	Wijzigingsnummer
Nieuwe situatie	D1	D1
Situatie	23.023-NS-004	Schaal
Definitief		1:200
Datum	15-08-2023	Tekenaar
	Gydo de Vries	189x420
		www.hgca.nl

uw omgeving is ons gebied

