



- BEBOUWING
- RIJBAAN - BETONSTRAATSTENEN (BRUIN)
- PARKEERVAK - STRAATBAKSTENEN (HERGEBUIK)
- TROTTOIR - BETONTEGELS (GRIJS)
- TROTTOIR - MINDEVALIDE OPGANG
- MOLGOOT - BETONSTRAATSTENEN (BRUIN)
- GROENVAK
- OPSTELPLAATS ROLCONTAINERS (KLIKO)
- Nieuw te planten boom


NIEUWE SITUATIE
Schaal 1:200

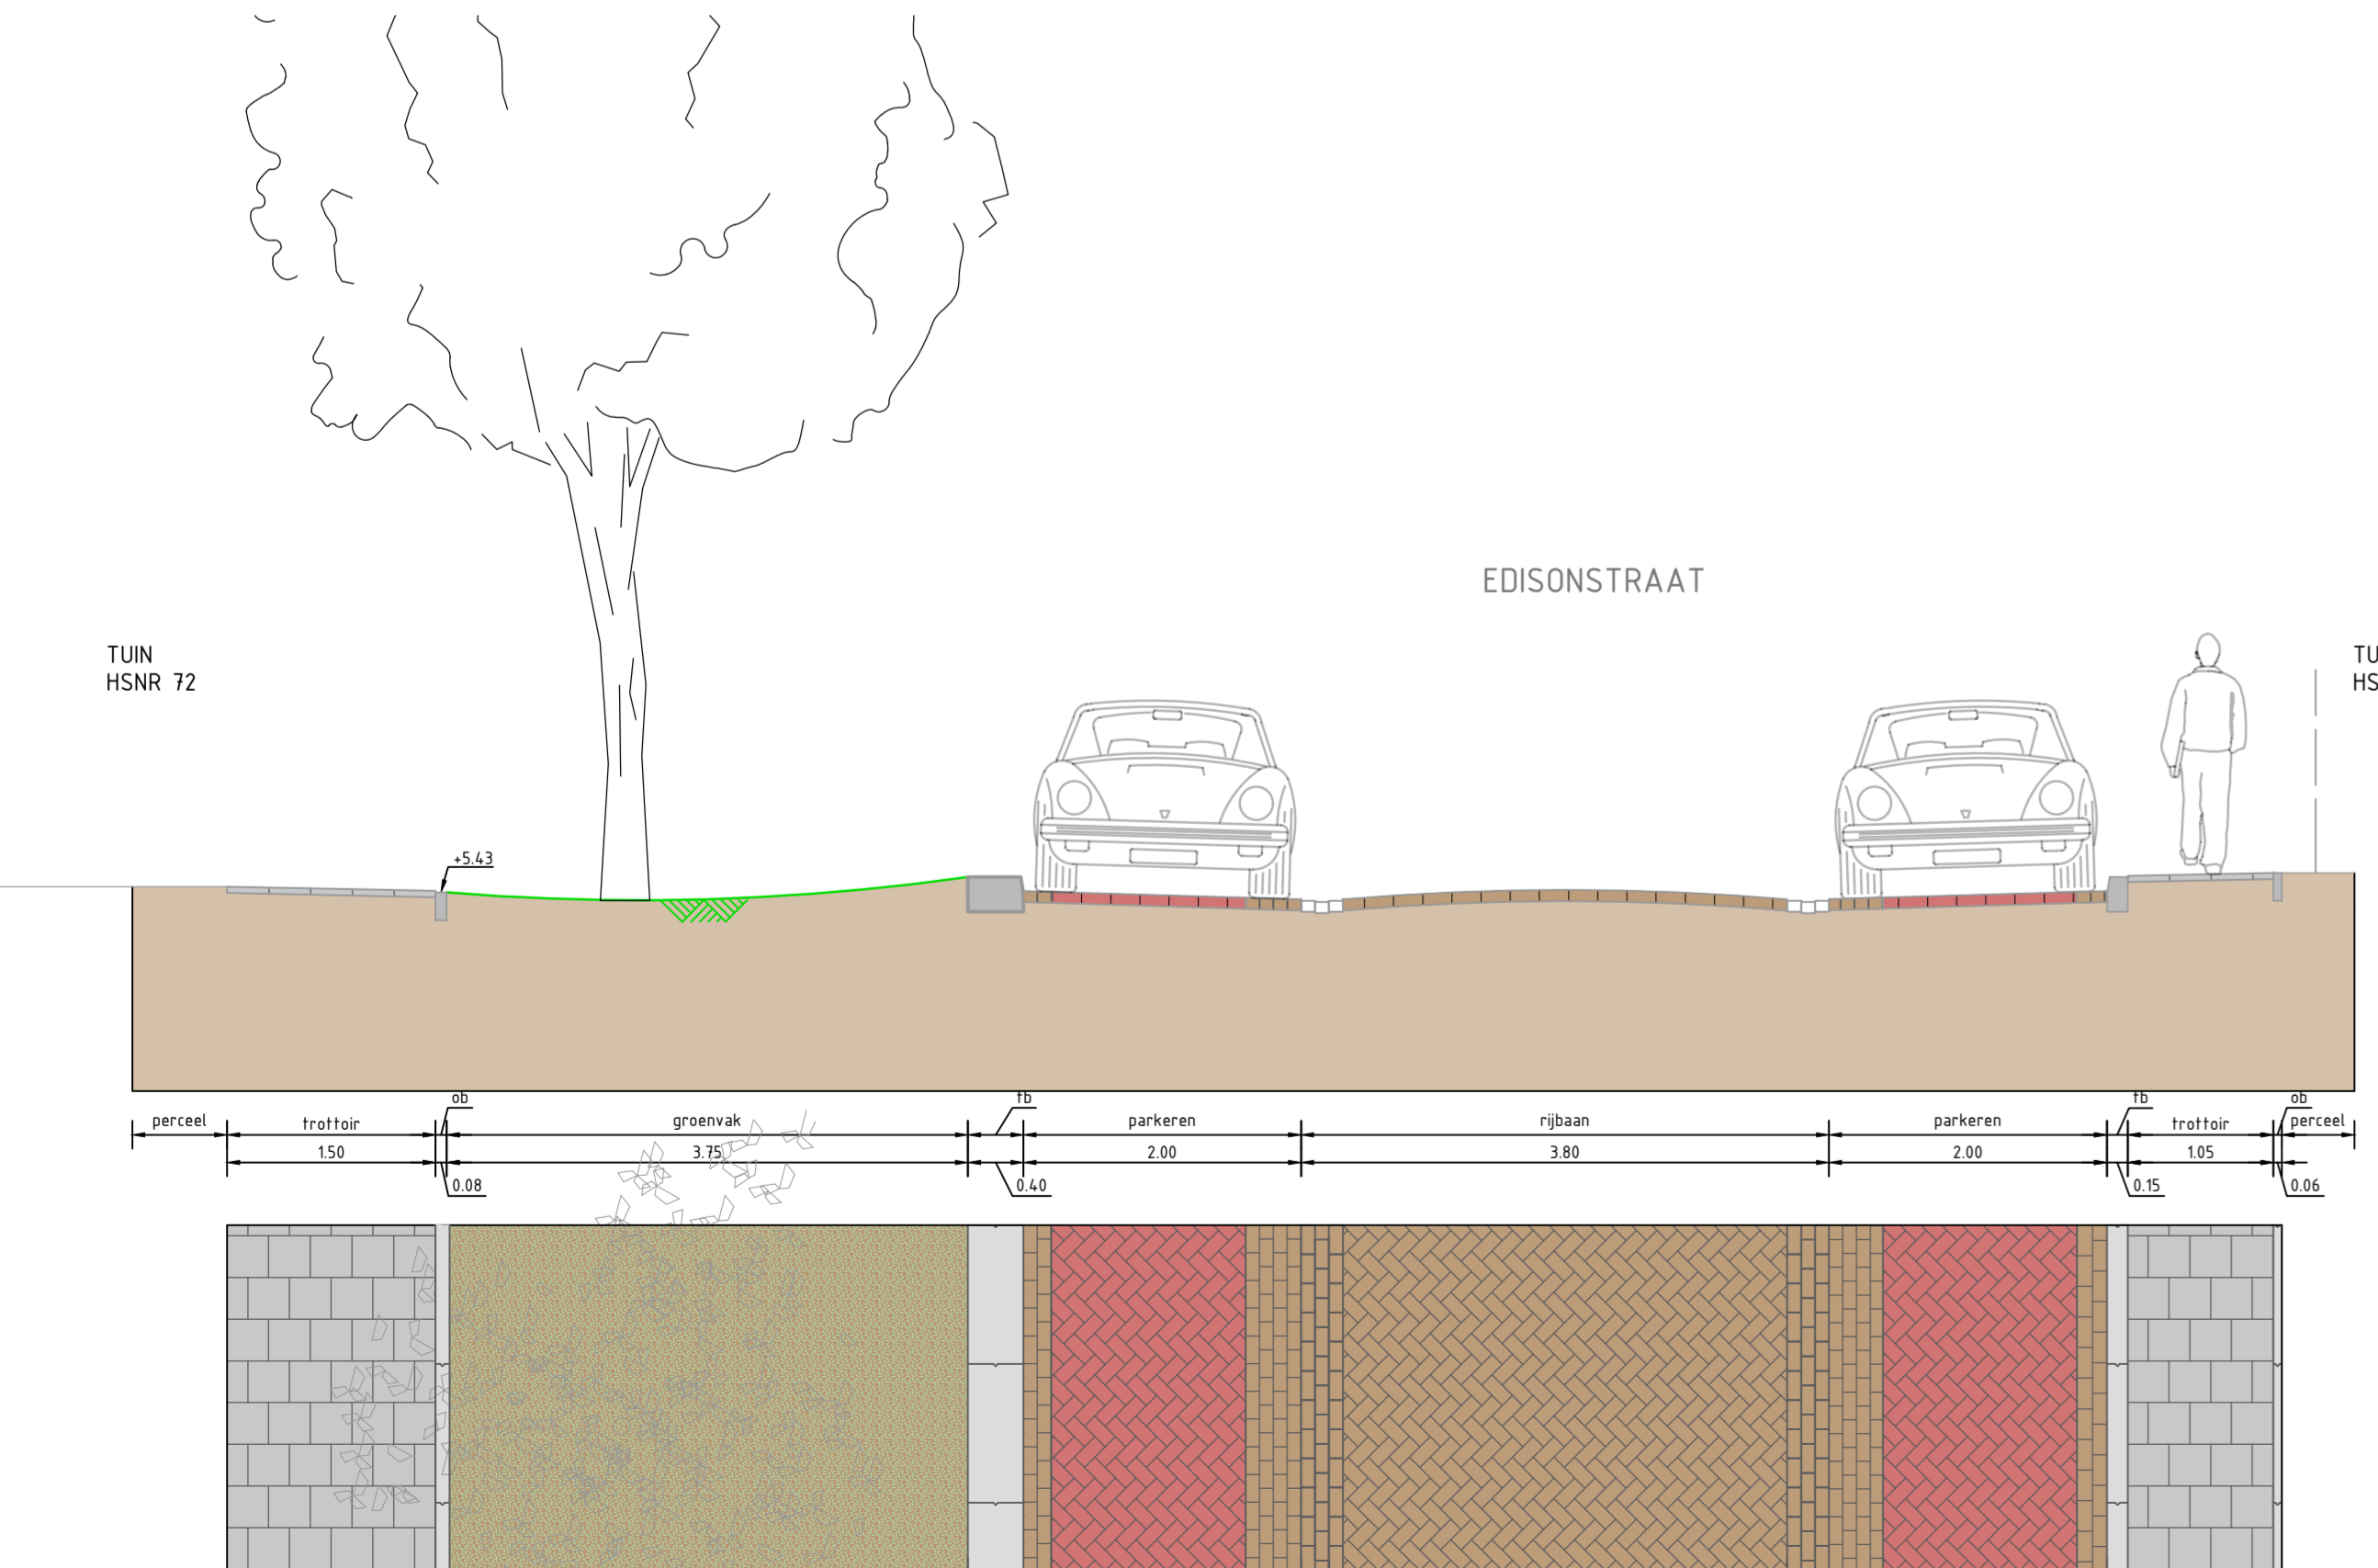

DOORSNEDE 1-1
SCHAAL 1:50

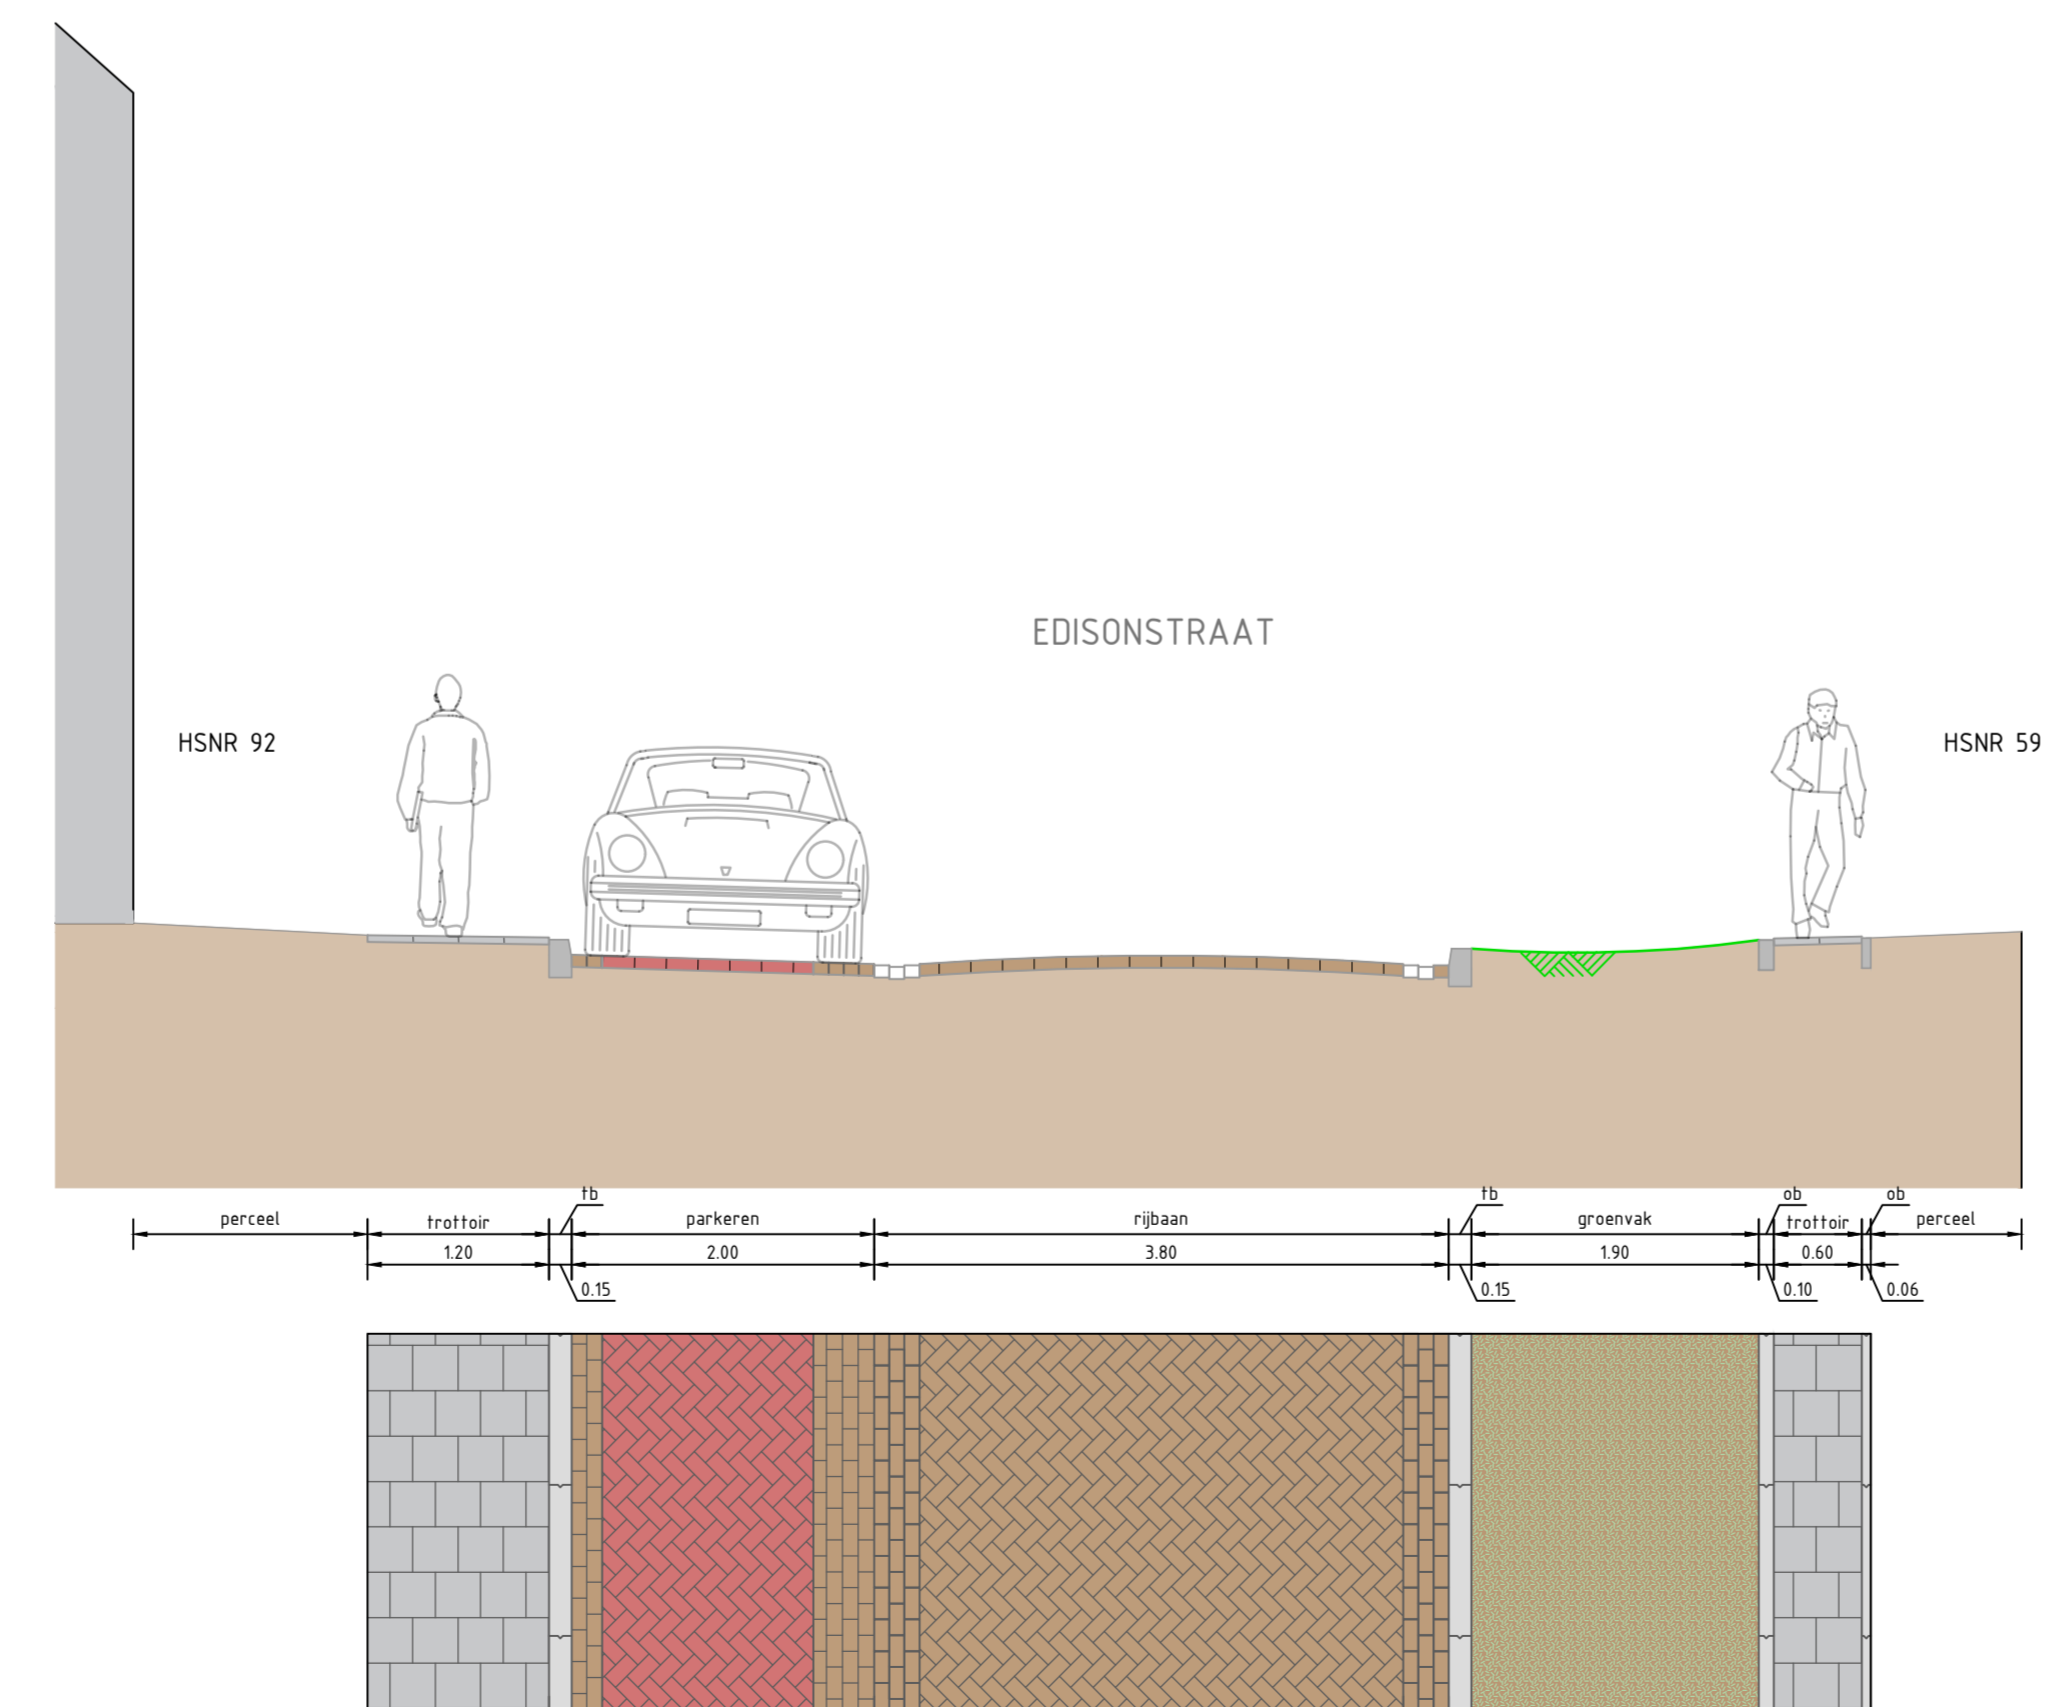


DOORSNEDE 2-2
SCHAAL 1:50

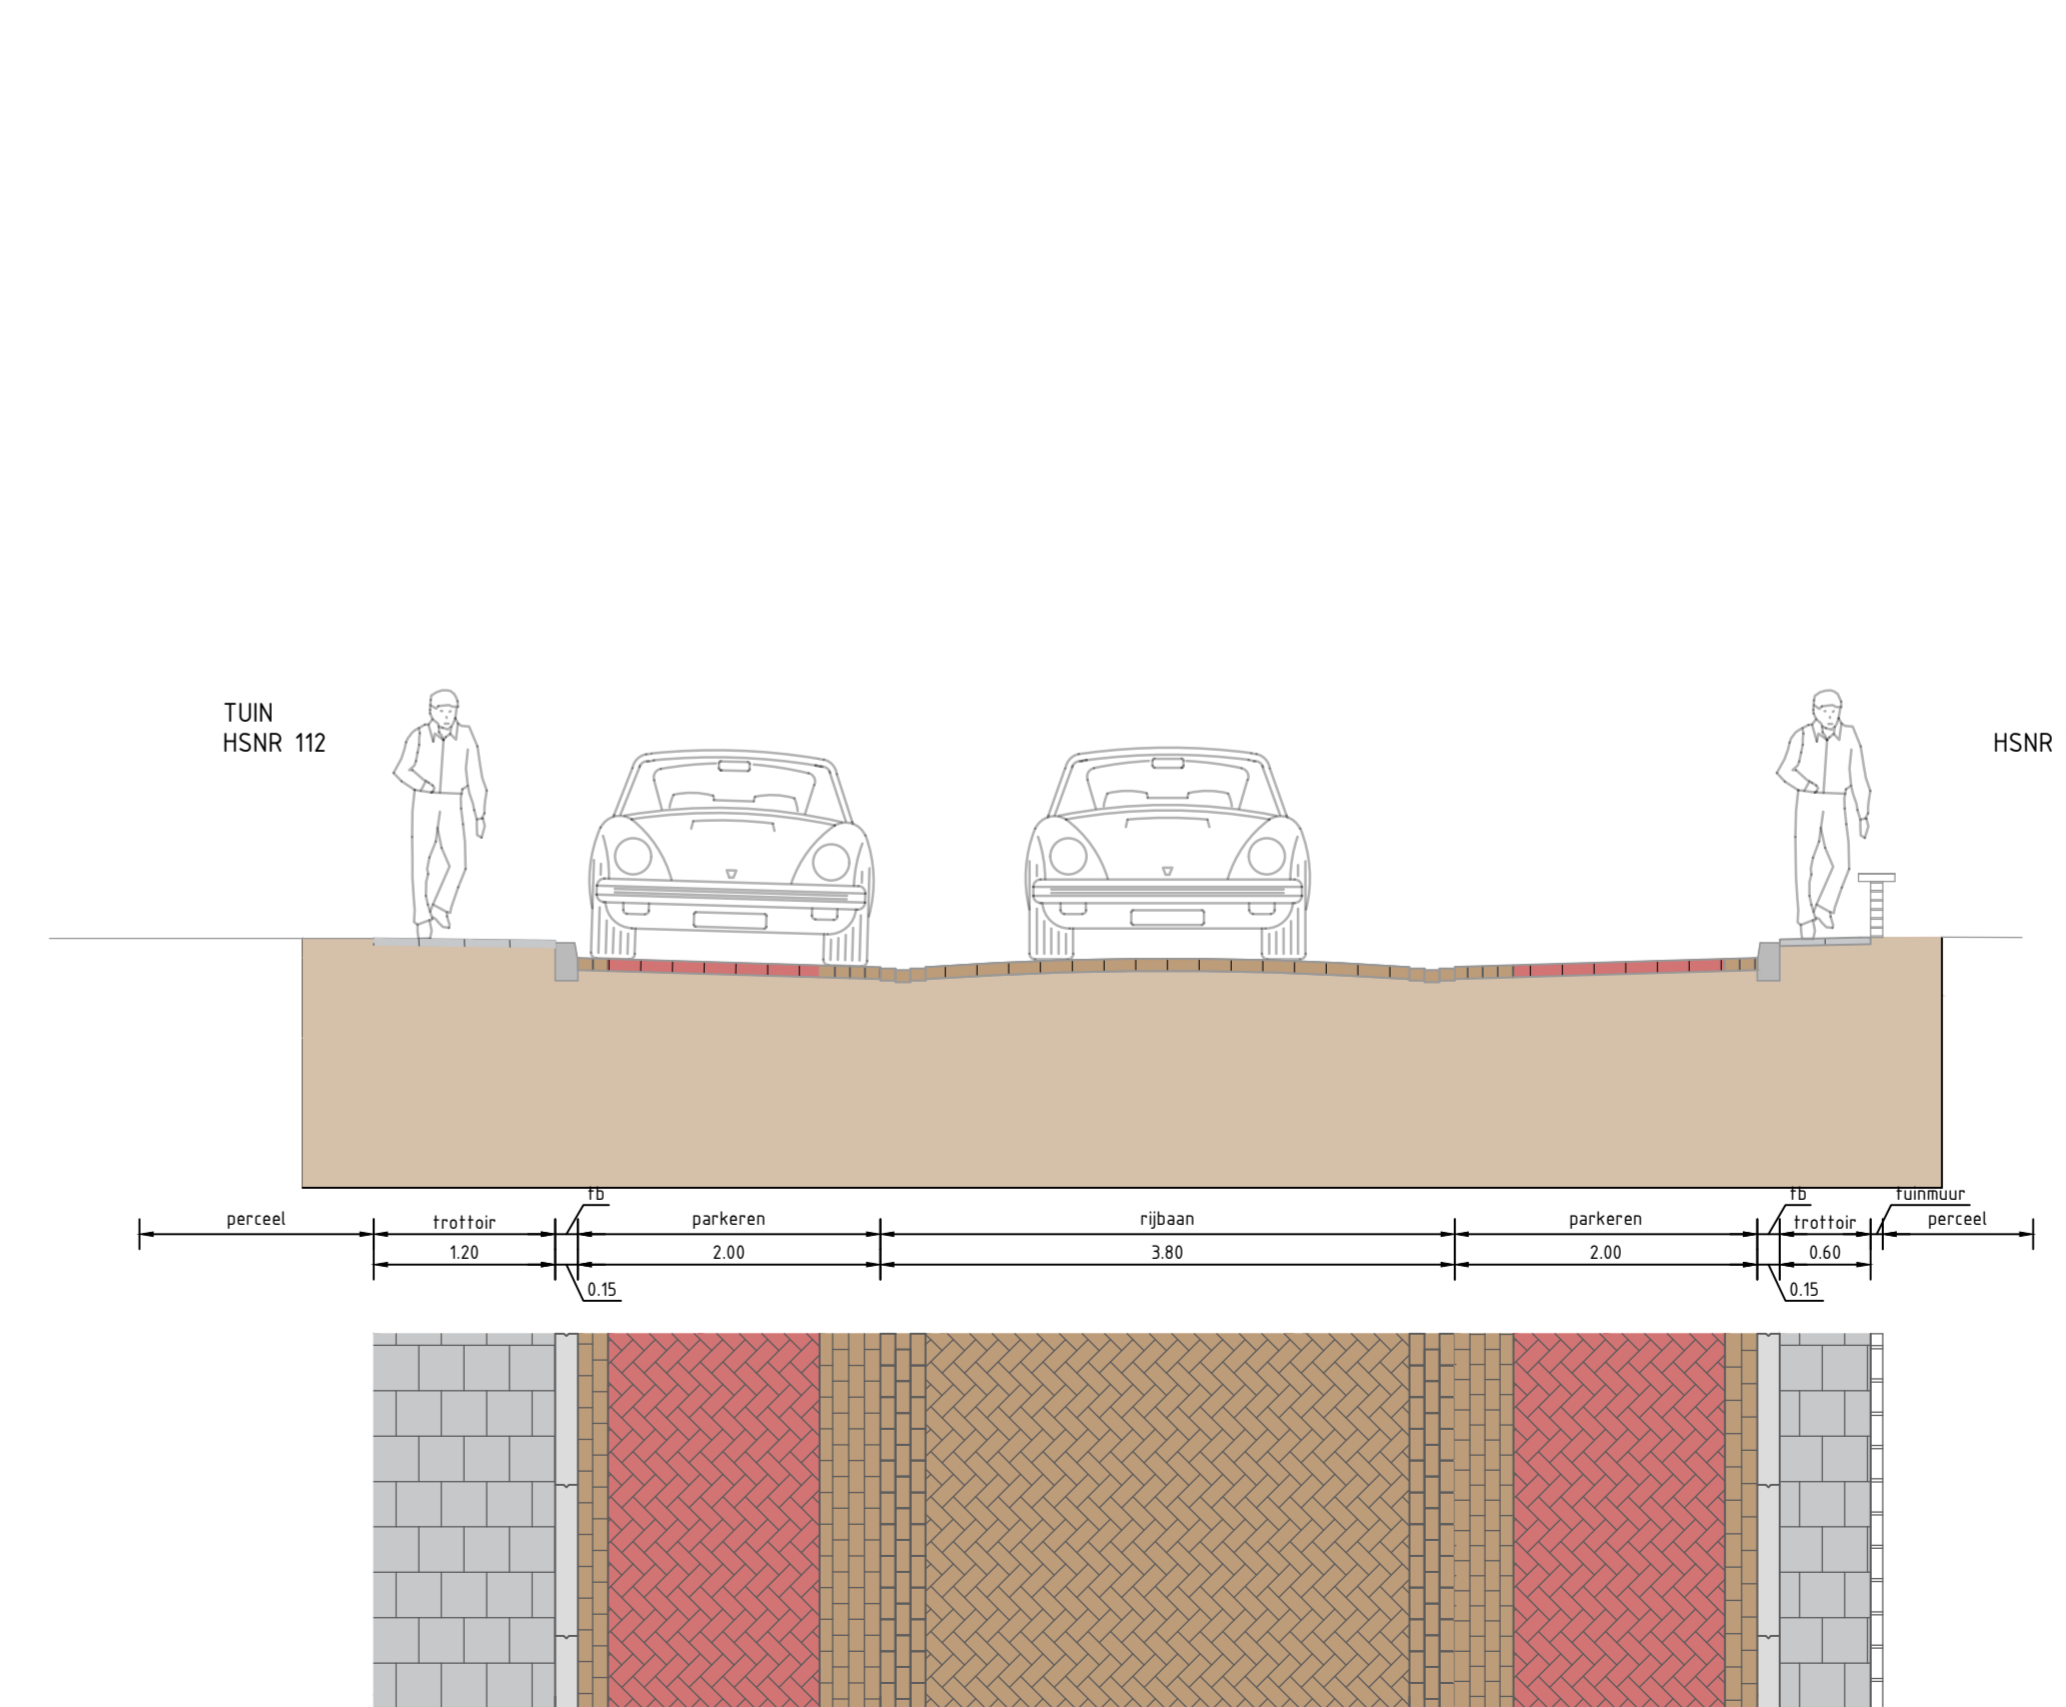

DOORSNEDE 3-3
SCHAAL 1:50

MATEN IN METERS TENZIJ ANDERS VERMELD
HOOGTEMATEN IN METERS TEN OPZICHT VAN N.A.P.
MATERIALEN IN MILLIMETERS TENZIJ ANDERS VERMELD

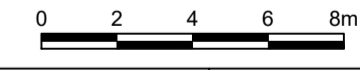

1.0	18-09-2024	Basisstekening	D. van der Woude	A. Maas
Versie	Datum	Omschrijving	Getekend	Paraaf

Project: EDISONSTRAAT ROOSENDAAL
Onderdeel: NIEUWE SITUATIE PRESENTATIE

Datum:	Formaat:	Schaal:	Getekend:	Par:	Gezien:	Par:
18-09-2024	A1	1:200 1:50	D. van der Woude	A. Maas		
Fase:	Status:	Versie:	Tekeningnummer:			
BESTEK	CONCEPT	1.0	23-342-02-TEK-BST-PRES			

Opdrachtgever: Gemeente Roosendaal, Postbus 5000, 4700 HA Roosendaal
Contactpersoon: D. van Erve, Telefoonnummer: 0165-579111

Gemeente Roosendaal

GKB groep