


Principe profiel
(van Flintdijk 218 tot A-dijk)

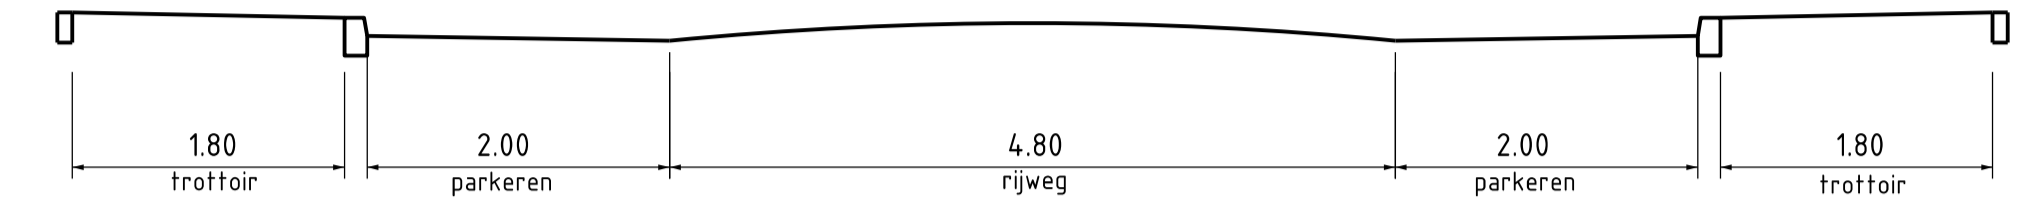

Principe profiel
(van Flintdijk 218 tot A-dijk)

- Bomen**
- 1 Quercus texana New Madrid
 - 2 Quercus robur Koster
 - 3 Platanus acerifolia Tremonia
- Heesters**
- A: Spiraea arguta Grefsheim
- B: heester mix
- Escallonia Donald Seeding 10%
 - Ribes alpinum 15%
 - Hydrangea annabelle 15%
 - Hedera helix Arborescens 10%
 - Lonicera pileata 30%
 - Symphoricarpos chenaultii 20%

- Verklaring**
- fietsoversteek, bss, kleur rood
 - rijweg, bss, kleur grijs
 - plateau, betonstraatstenen, kleur heidepaars
 - drempelconstructie, dubbelklinkers
 - inrit, betonstraatstenen
 - parkeervak, betonstraatstenen
 - inrit, tegels dik 60 mm
 - trottoir, tegels dik 45 mm
 - grasbetontegels
 - TB 130/150 x 250 mm
 - OB 100 x 200 mm
 - OB 150 x 250 mm
 - inritband 750 x 180 x 500 mm
 - te handhaven boom
 - te planten bomen
 - te verplanten bomen
 - nieuwe locatie te verplanten bomen
 - te handhaven lichtmast
 - nieuwe locatie huidige lichtmast
 - gestrate SVT-drempel, 30 km/uur
 - opstelplaats afvalcontainers
 - geleidehek

Gemeente Roosendaal

Projectnaam : Flintdijk
 Onderdeel : Def ontwerp (nr 172 - A dijk)
 Situatie : verharding

Get. : DK	Besteknr. :	Projectnr. :
Gec. :	Bladnr. : 3	Zaaknr. :
PL. : AD	Schaal : 1:200	Teknr. :
Versie :	Formaat : A1	Datum : 01-10-2024

04				
03				
02				
01				
Versie	Get.	Gec.	Wijziging	Datum

Team Ingenieursbureau
 Stadslerf 1
 postbus 5000
 4700 KA Roosendaal
 Telefoon 0165 - 579111

zie blad 2

zie blad 2