


Burgemeester Schneiderlaan

A dijk

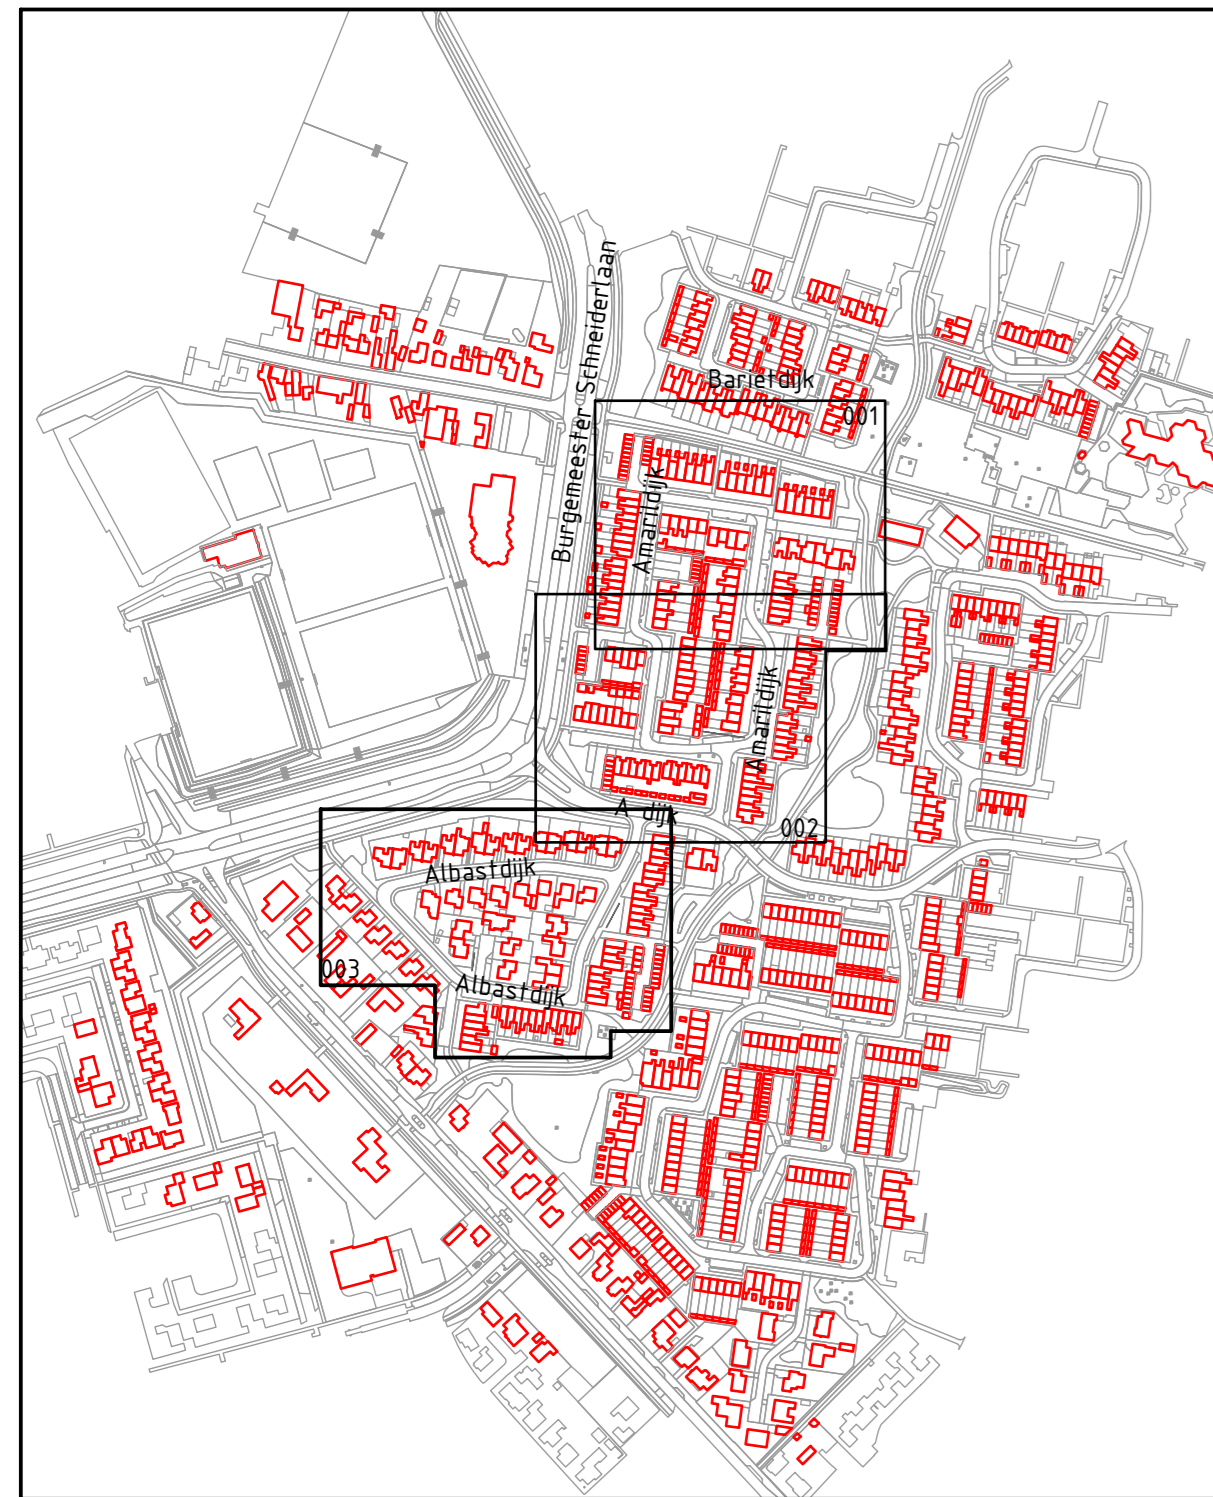

Overzicht
SCHAAL 1: 5000

Legenda

Algemeen & bestaande situatie

- Bestaande situatie
- Bestaande bebouwing incl. huisnummers
- Bestaande Lichtmast
- Bestaande te handhaven boom

Nieuwe situatie bouwplaat

- Aanbrengen opstulband 100x200mm
- Aanbrengen geteidebanden 40/150x200mm
- Aanbrengen trottoirbanden 130/150x250mm
- Rijbaan
- Hofjes
- Voetpaden (betontegels)
- Betontegels, rooddonk parkerveorziening dik 80mm
- Parkerveorziening (grasbetontegels)
- Grasvoorziening
 - 1) Straatcruis "Grasmat"
 - 2) Straat naar binnen
 - 3) Aan de overkant straat
 - 4) Straat kruisvoorziening
- Aanbrengen boom
 - AL Struis - Citrusvlieg
 - AL Struis - Citrusvlieg
 - AL Struis - Citrusvlieg
 - AL Struis - Citrusvlieg
 - AL Struis - Citrusvlieg



Referentie
TUNDERSLAAN TE OUDENBOSCH

0	2	4	6	8m	N
D01	30-10-2024	Diverse wijzigingen	Maud Bouwens		
D00	20-08-2024	Definitief	Maud Bouwens		
C01	10-07-2024	Parkervakken aangevuld	Maud Bouwens		
C00	21-06-2024	Concept	Gido de Vries		
Opdrachtgever: Gemeente Roosendaal					
Project: Herinrichting Albastdijk					
Presentatie tekening Albastdijk			D01		
Definitief			24.095-PR-003	1200	
21-08-2024			Gido de Vries	1300	
uw omgeving is ons gebied				AD	
www.hgca.nl			www.hgca.nl		

uw omgeving is ons gebied