




Burgemeester Scheiderlaan

Flaererdijk

Flaererdijk

A dijk

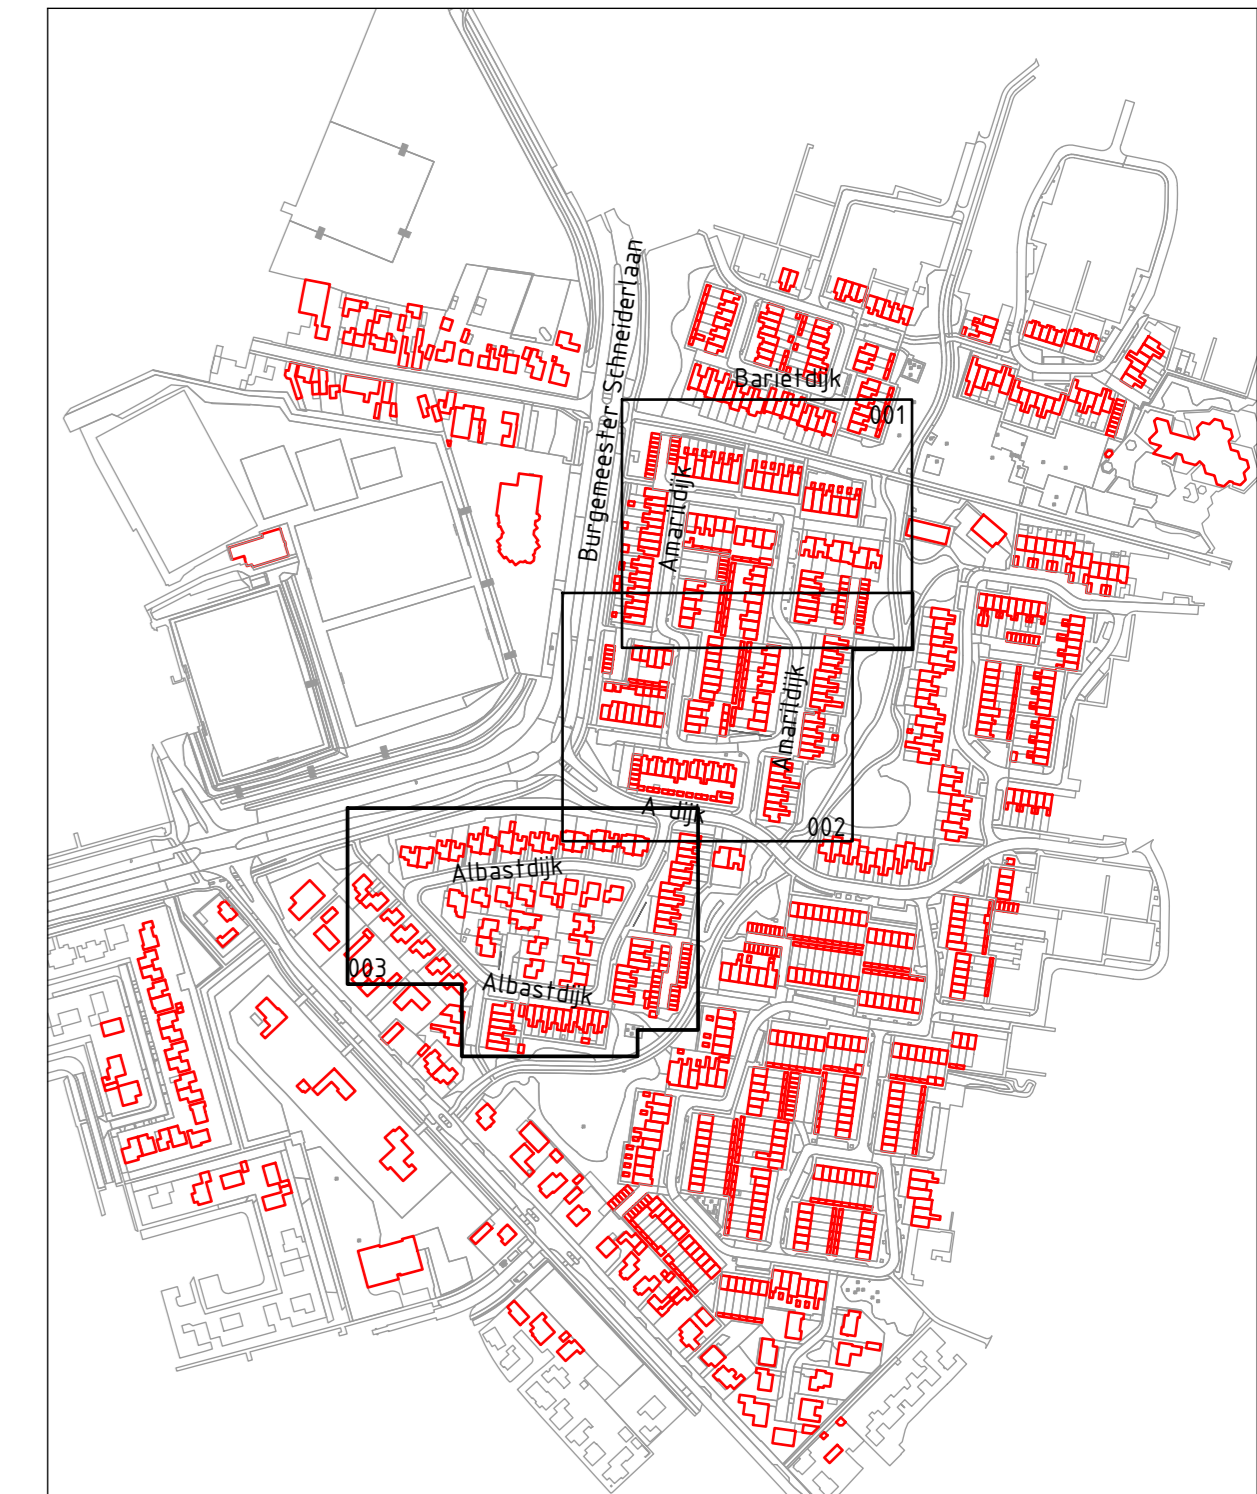


Overzicht
SCHAAL 1:5000



Referentie
TUNDERSLAAN TE GOUDENBOSCH

Legenda

| Afgewen & bestaande situatie | |
|------------------------------|--|
| | Bestaande situatie |
| | Bestaande bebouwing incl. huisnummers |
| | Bestaande Lichtmast |
| | Bestaande te handhaven boom |
| Nieuwe situatie bestemming | |
| | Aanbrengen opstulband 100x200mm |
| | Aanbrengen geleidebanden 40/150x200mm |
| | Aanbrengen trottoirbanden 130/150x250mm |
| | Rijbaan |
| | Parkeerhof |
| | Voerpaden (betontegels) |
| | Betontegels rondom parkeervoorziening dik 80mm |
| | Uitsapstrook |
| | Parkeervoorziening (grasbetontegels) |
| | Groenvoorziening (beplantingsplan volgt later) |
| | Plantsoen Franses "Red Ace" |
| | Plantsoen Franses "Anastel" |
| | Acer compacte (hoog) |
| | Groene boomwaaier |
| | Aanbrengen boom |
| | Plantsoen Franses "Tree Fontaine" |
| | Plantsoen Franses "Sky line" |
| | Plantsoen Franses |

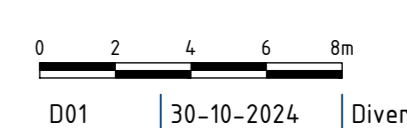

| | | | |
|--------------|------------|-------------------------|---------------|
| D01 | 30-10-2024 | Diverse wijzigingen | Maud Bouwens |
| D00 | 20-08-2024 | Definitief | Maud Bouwens |
| C01 | 10-07-2024 | Parkeervakken aangeduid | Maud Bouwens |
| C00 | 21-06-2024 | Concept | Gydo de Vries |
| Wijzigingen: | | Definitief | Wijziging |
| | | Definitief | Wijziging |

Opdrachtgever
Gemeente Roosendaal

Project
Herinrichting Amaridijk

Presentatie tekening Amaridijk
Definitief 24.095.PB.002
21-06-2024 Gydo de Vries
uw omgeving is ons gebied

D01
1200
AD
www.hgca.nl

uw omgeving is ons gebied