


Reconstructie 14 straten in wijk Langdonk

Donderdag 14 en 21 november 2024

Reconstructie
14 straten
in wijk Langdonk

14 en 21
november 2024

Overzicht van projecten

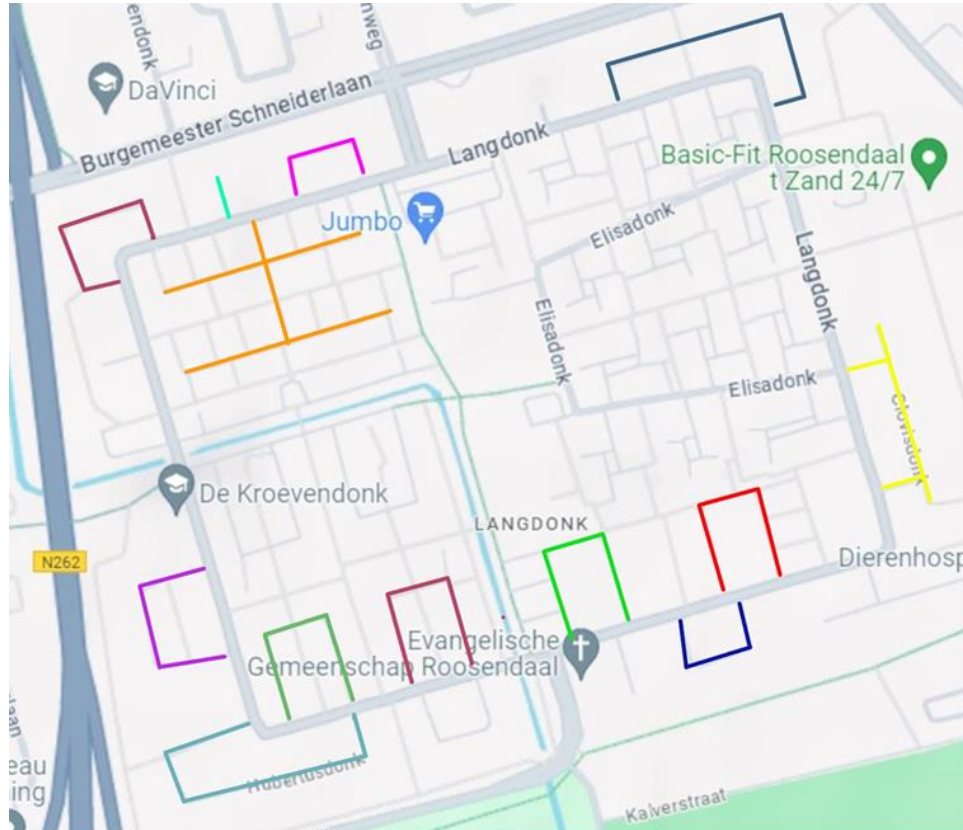

Legenda:

1. Hubertusdonk ●
2. Odiliadonk ●
3. Jurriaandonk ●
4. Mathildadonk ●
5. Luciadonk ●
6. Florisdonk ●
7. Isabelladonk ●
8. Clovisdonk ●
9. Susannadonk ●
10. Paulusdonk ●
11. Renatusdonk ●
12. Stephanusdonk ●
13. Alexanderdonk ●
14. Martinusdonk

Reconstructie
14 straten
in wijk Langdonk

14 en 21
november 2024

Indeling informatieavonden



- **14 november 2024:**
 - ✓ Alexanderdonk – Jurriaandonk – Hubertusdonk – Odiliadonk
- **21 november 2024:**
 - ✓ Mathildadonk – Luciadonk – Florisdonk
- **Medio januari / februari 2025:**
 - ✓ Isabelladonk en Clovisdonk
- **Later in 2025:**
 - ✓ Martinusdonk, Susannadonk, Paulusdonk, Renatusdonk en Stephanusdonk

Reconstructie
14 straten
in wijk Langdonk

14 en 21
november 2024

Uitgangspunten voor de 14 projecten en voor het ontwerp




- Uitvoering in de jaren 2025 en 2026
- Afstemmen van uitvoeringsplanning met werkzaamheden nutsbedrijven > wellicht uitloop naar 2027
- Status Voorlopig Ontwerp
- Bovengrondse aanpassingen (riolering van binnenuit repareren, mits nodig)
- Referentieprojecten: Reginadonk (voor binnendonken) en Gregoriusdonk (voor buitendonken)
- ✓ **Asfalt in rijweg vervangen door klinkers**
- ✓ **30 km/uur regime in de woonstraten**
- ✓ **Eenrichtingsverkeer in de “binnendonken”**
- ✓ **Voldoende parkeervoorzieningen (conform huidige parkeerbezetting)**
- ✓ **Vergroenen van woonstraten**

Reconstructie
14 straten
in wijk Langdonk


14 en 21
november 2024

Voorlopig ontwerp “Buitendonken”

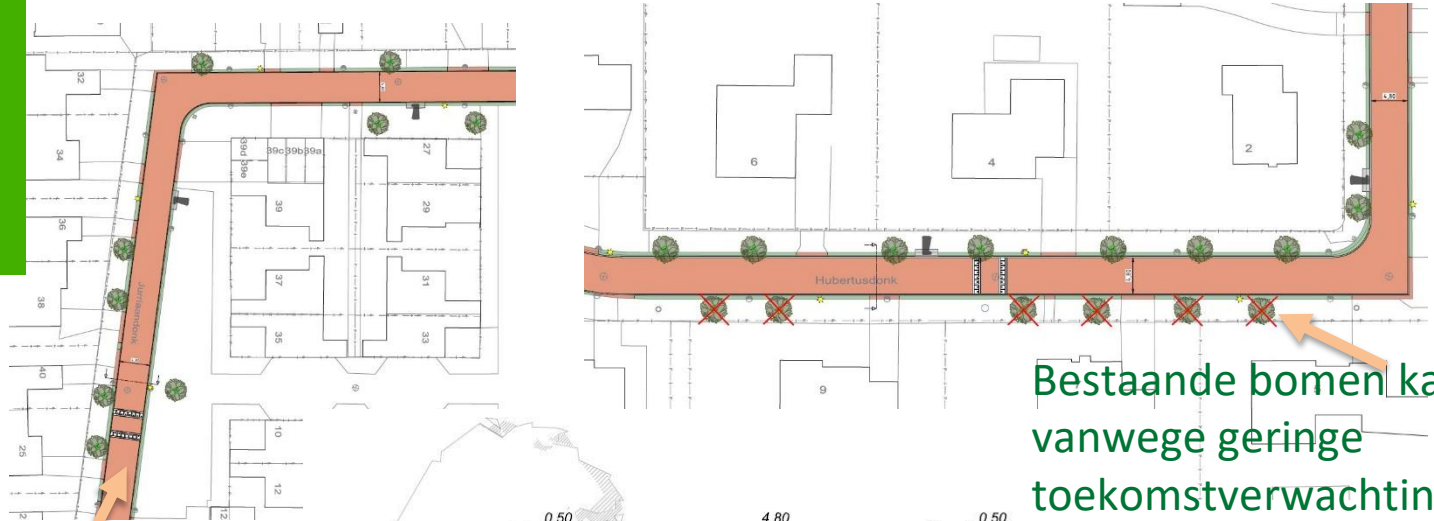

Bestaande bomen kappen
vanwege geringe
toekomstverwachting

Verkeersdrempel op
langere lengte rijweg

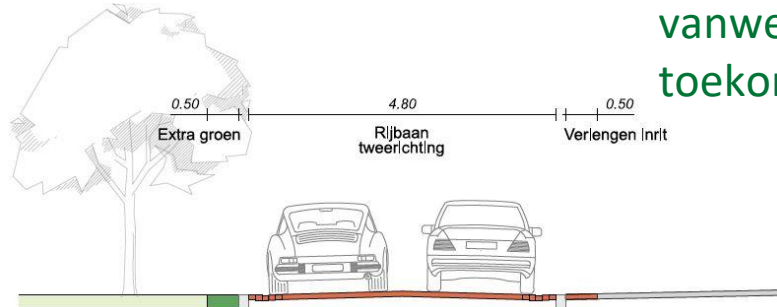

Principeprofiel
Schaal 1:50




Dwarsprofiel



Reconstructie
14 straten
in wijk Langdonk

14 en 21
november 2024

Voorlopig ontwerp “Binnendonken”: Mathildadonk

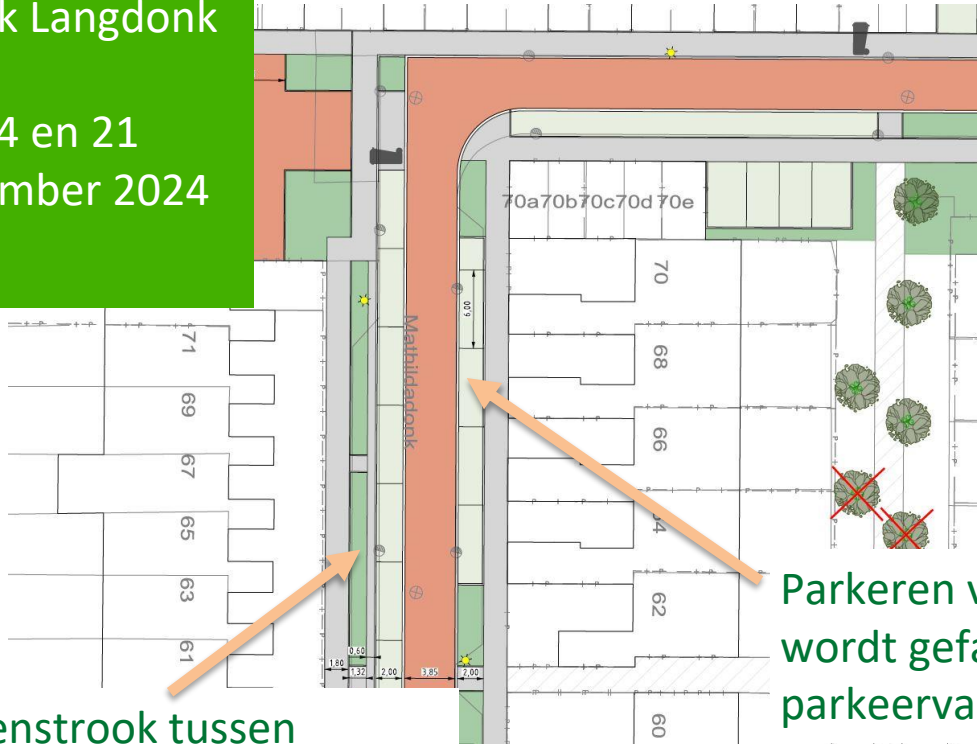

Groenstrook tussen
parkeerplaatsen en trottoir

Parkeren voor garages
wordt gefaciliteerd met
parkeervakken



Reconstructie
14 straten
in wijk Langdonk

14 en 21
november 2024

Voorlopig ontwerp “Binnendonken”: Luciadonk



Ruimte voor afvalcontainers

Extra groenvakken in de straat

Langsparkeren i.p.v. haaks parkeren op
kop van straat


Reconstructie
14 straten
in wijk Langdonk

14 en 21
november 2024

Visualisaties van ontwerp



Luciadonk

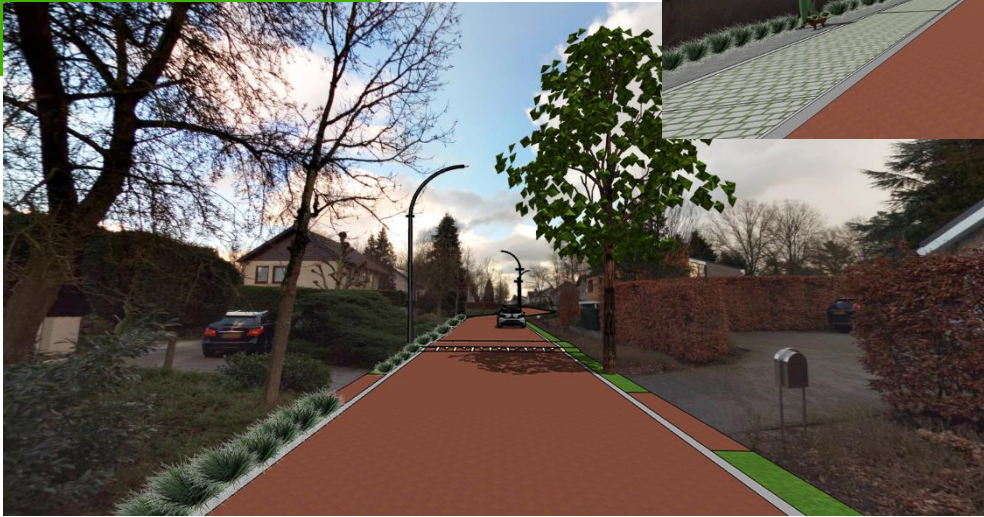

Florisdonk



Mathildadonk

Reconstructie
14 straten
in wijk Langdonk

14 en 21
november 2024

Aantal parkeerplaatsen



Parkeertellingen, maximaal aantal uit 3 momenten in de avonden:		
Florisdonk	6	
Luciadonk	35	
Mathildadonk	75 stuks	
Parkeerplaatsen in voorlopig ontwerp:		
Florisdonk	0	Parkeren op rijweg
Luciadonk	36	stuks
Mathildadonk	74	stuks

Reconstructie
14 straten
in wijk Langdonk

14 en 21
november 2024

Uitgangspunten voor groenplan



- Behoud / versterken van een leefbare stad
- Bomen dienen inpasbaar te zijn in de openbare ruimte (bovengronds en ondergronds)
- Bomen dienen qua maat en vorm te worden afgestemd met de aanwezige woonpercelen
- Inspelen op klimaatveranderingen:
 - ✓ Tegengaan van hittestress door aanplant bomen
 - ✓ Opname van CO₂
 - ✓ Vasthouden van hemelwater
- Versterken van de biodiversiteit t.b.v. bijvoorbeeld honingbijen, vogels en vlinders

Reconstructie
14 straten
in wijk Langdonk

14 en 21
november 2024

Voorlopige planning



- Verwerken opmerkingen in ontwerp
 - > t/m eind april 2025
- Maken bestek voor aannemers
 - > t/m eind juli 2025
- Aanbesteding van werk
 - > t/m oktober 2025
- Uitvoering
 - Vanaf november 2025 tot en met 2^{de} kwartaal 2027 (alle 14 projecten)
 - Florisdonk- Mathildadonk- Luciadonk : vanaf Q2 2026

- Uitvoeringsplanning is afhankelijk van weersomstandigheden en planning nutsbedrijven (aanpassen kabels en leidingen)

Reconstructie
14 straten
in wijk Langdonk

14 en 21
november 2024

Communicatie momenten die nog gaan volgen:



- Informatie over aanpassingen ontwerp > door gemeente
- Informatie over groenplan > door gemeente
- Informatie over uitvoering werkzaamheden > door gemeente en aannemer
- Informatie over eventueel verleggen kabels/leidingen > door nutsbedrijven

Reconstructie
14 straten
in wijk Langdonk

14 en 21
november 2024

Uitvoeringsaspecten

- Vooruitlopend op reconstructie worden kabels en leidingen aangepast
- Werk wordt begeleid door toezichthouder gemeente
- Werkzaamheden worden gefaseerd uitgevoerd vanwege bereikbaarheid van woningen / bedrijven
- Omwonenden krijgen brief van aannemer en gemeente over start uitvoering en werkvolgorde

Heeft u vragen?



Spreek de medewerkers van de gemeente aan die bij
de tafels staan en kijk vanaf morgen op:

www.roosendaal.nl

Bedankt voor uw komst