


- Bandlijn
- Verharding (paan roodbruin)
- Verharding (stort)
- Verharding parkeren (grabetonrotten)
- Groen
- Herbesten bestaande verharding
- Drempel
- Bestaande boom
- Kappen boom
- Lichtmast
- Huisvuil containerplaats

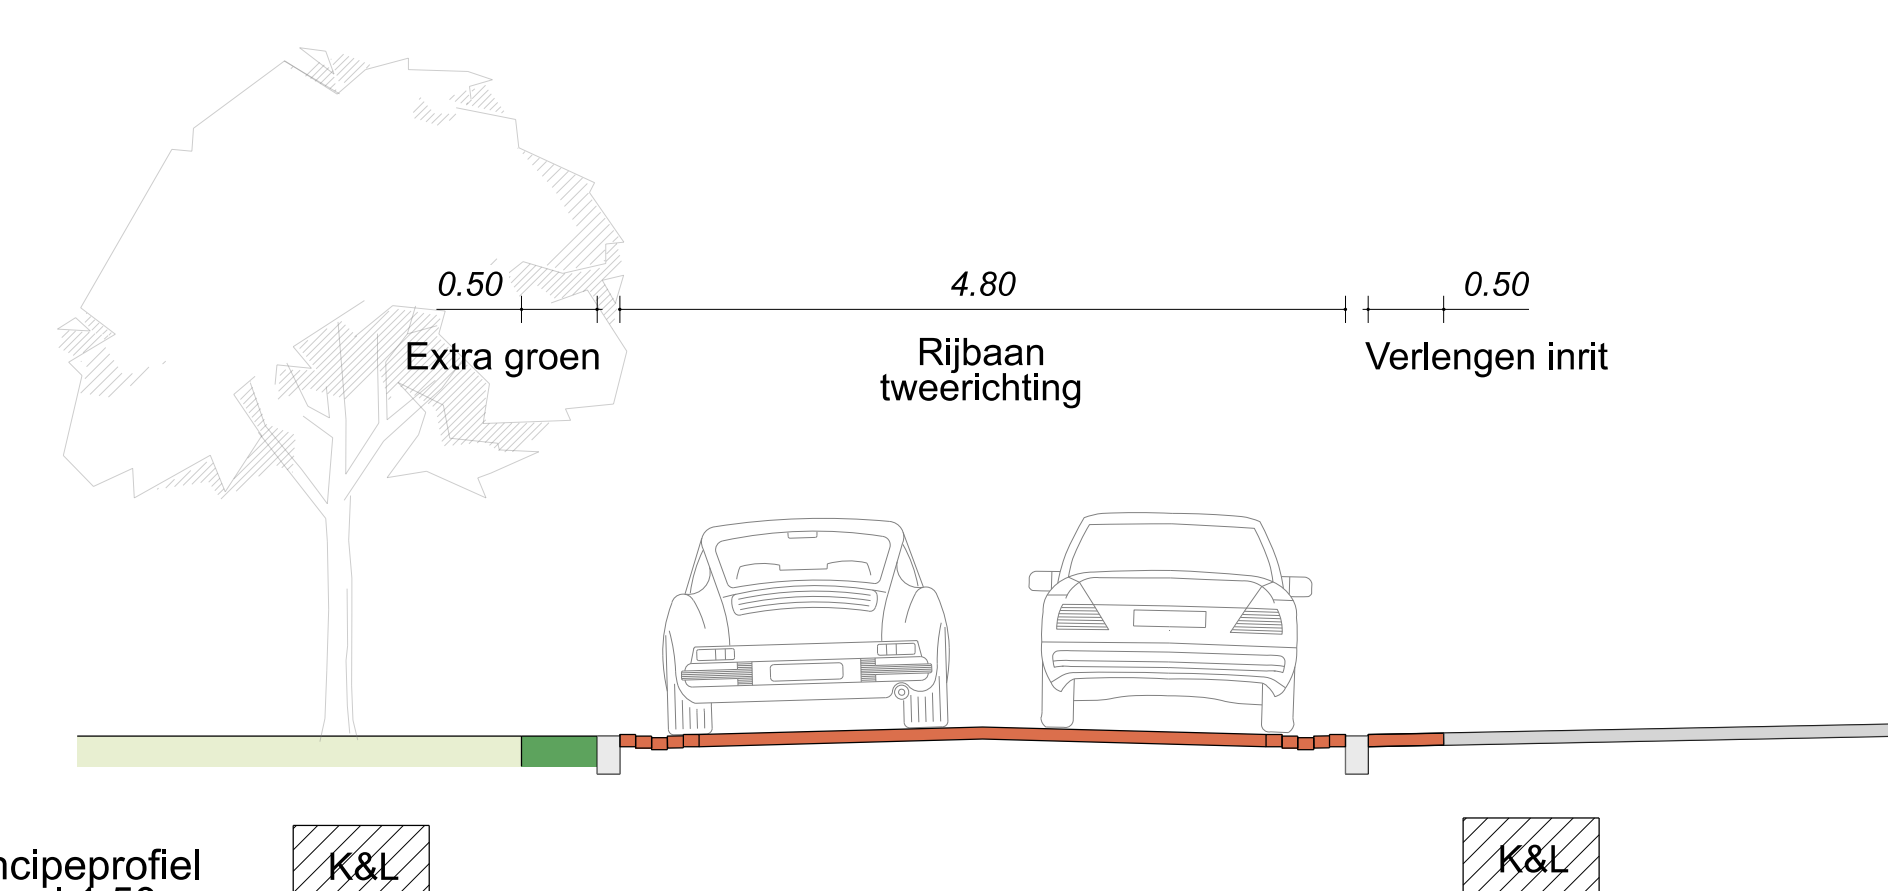

Versie	Omschrijving	Getek.	Controle	Datum
1	Definitief making	SSV	AT	01-10-2024

Langdonk
Voorlopig Ontwerp Florisdonk

Opdrachtgever: Gemeente Roosendaal Projectnr: 24-048-01
 Status: Definitief Formaat: A0 Schaal: 1:200
 Tekeningnr: 24-048-01_7a_VO_AAN_06_v1.0

LIGA RUS Management & Engineering
 Raltscheweg 37 | 5232 BX | 's-Hertogenbosch
 www.ligarus.nl