




- Bandenlijn
- Verharding rijbaan roodbruin
- Verharding trottoir
- Verharding parkeren grasbetonnen
- Groen
- Herstraten bestaande verharding
- Druipwal
- Bestaande boom
- Kappen boom
- Lotniet
- Huisvuil containerplaats

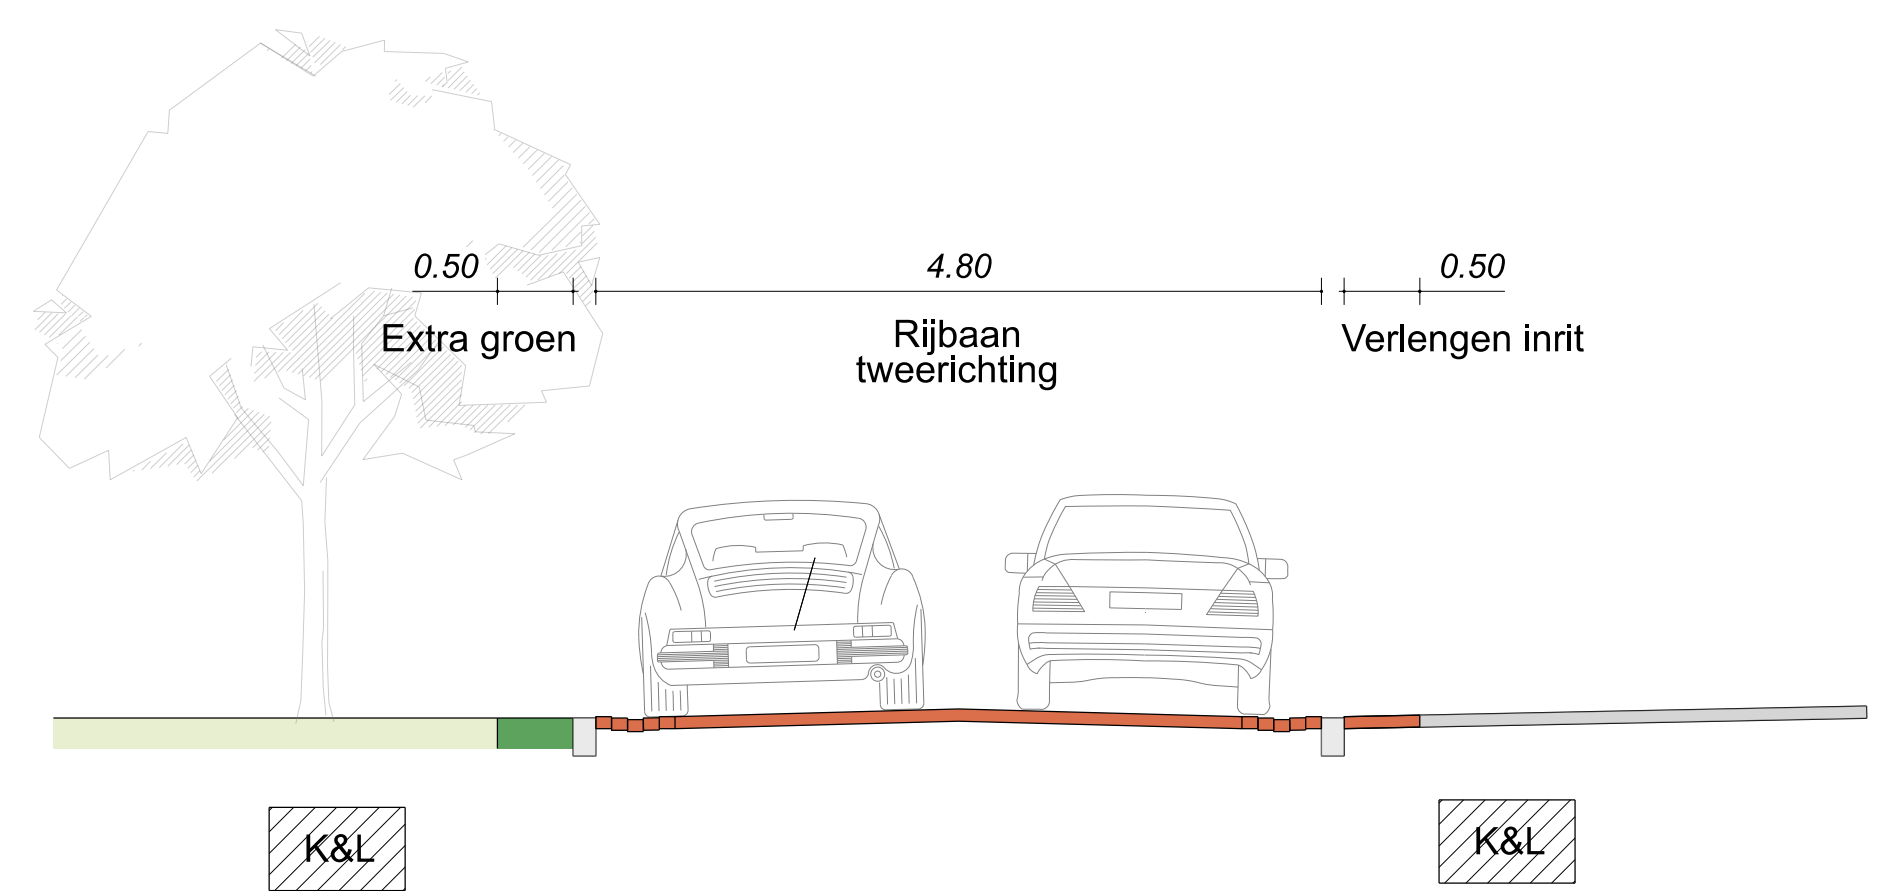

Versie	Omschrijving	Gecek.	Controle	Datum
1	Definitief making	SSV	AT	01-10-2024

Langdonk
Voorlopig Ontwerp Hubertusdonk

Opdrachtgever: Gemeente Roosendaal Projectnr: 24-048-01
 Status: Definitief Formaat: A0 Schaal: 1:250
 Tekeningsnr: 24-048-01_7a_VO_AAN_01_v1.0

LIGA RUS Management & Engineering
 Raltscheweg 37 | 5232 BX | 's-Hertogenbosch
 www.liganus.nl