


BESTAAND: GEM 70 EN MAX 75 PP
NIEUW: THEORETISCH 74 PP

- Bandwijn
- Verharding (oranje roodbruin)
- Verharding (grijs)
- Verharding parkeren grasbetonnen
- Groen
- Herstellen bestaande verharding
- Drempeel
- Bestaande boom
- Kappen boom
- Lichtmast
- Huisvuil containerplaats

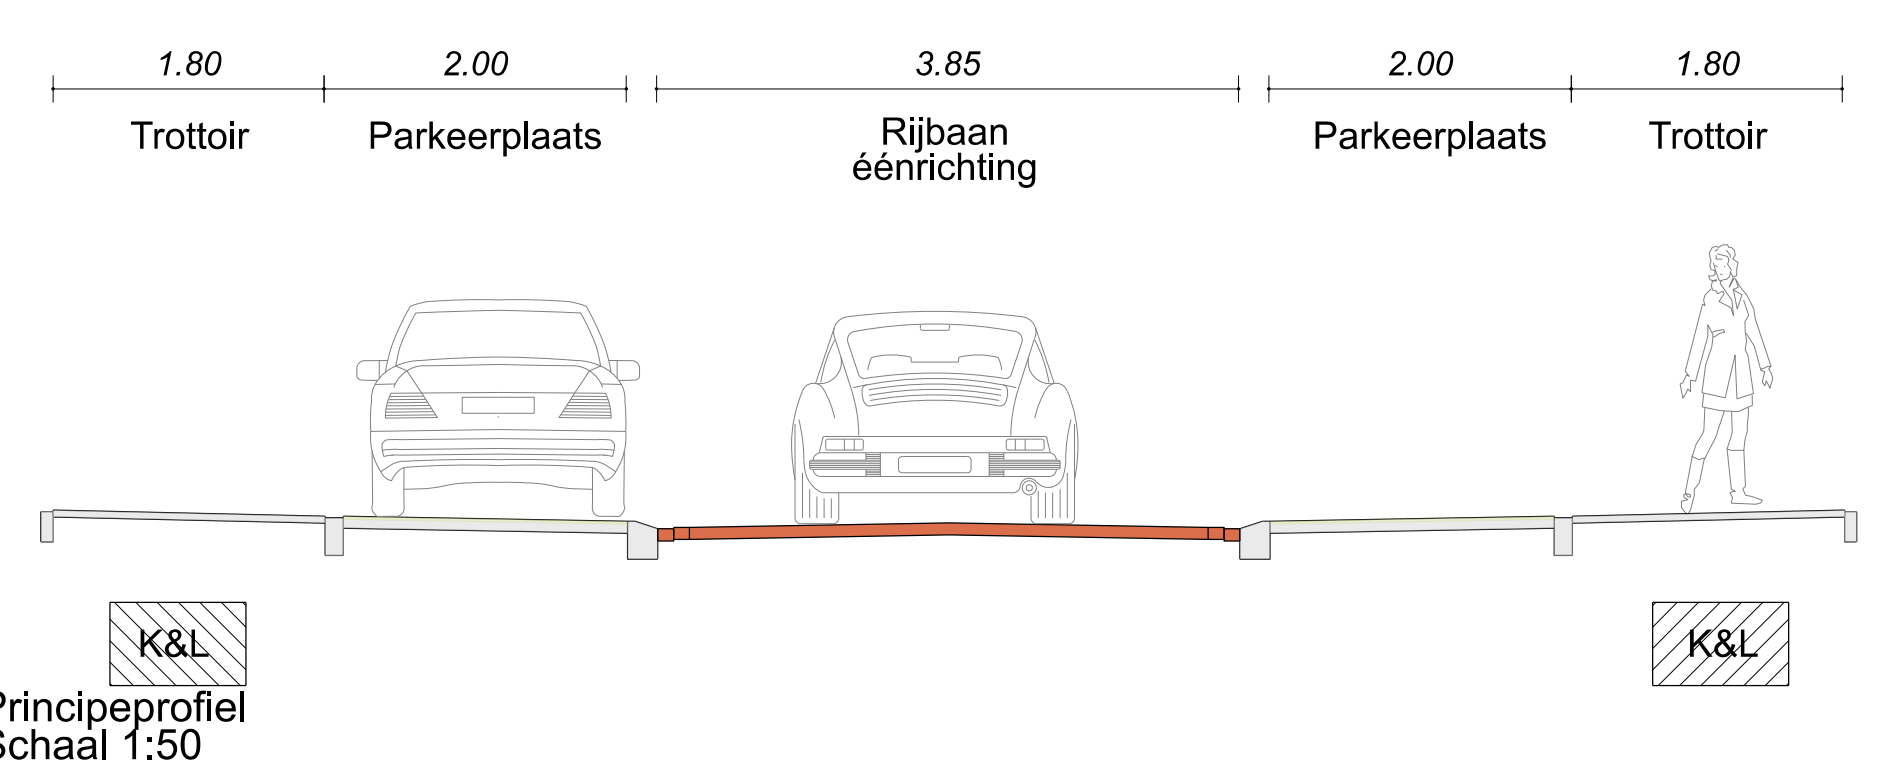

versie	omschrijving	ontk.	controle	datum
1	Definitief making	SSV	AT	01-10-2024

Langdonk
 Voorlopig Ontwerp Mathildadonk

Opdrachtgever: Gemeente Roosendaal Projectnr: 24-048-01
 Status: Definitief Formaat: A0 Schaal: 1:200
 Tekeningnr: 24-048-01_7a_VO_AAN_04_v1.0

LIGA RUS Management & Engineering
 Raltscheweg 37 | 5232 BX | 's-Hertogenbosch
 www.ligarus.nl