



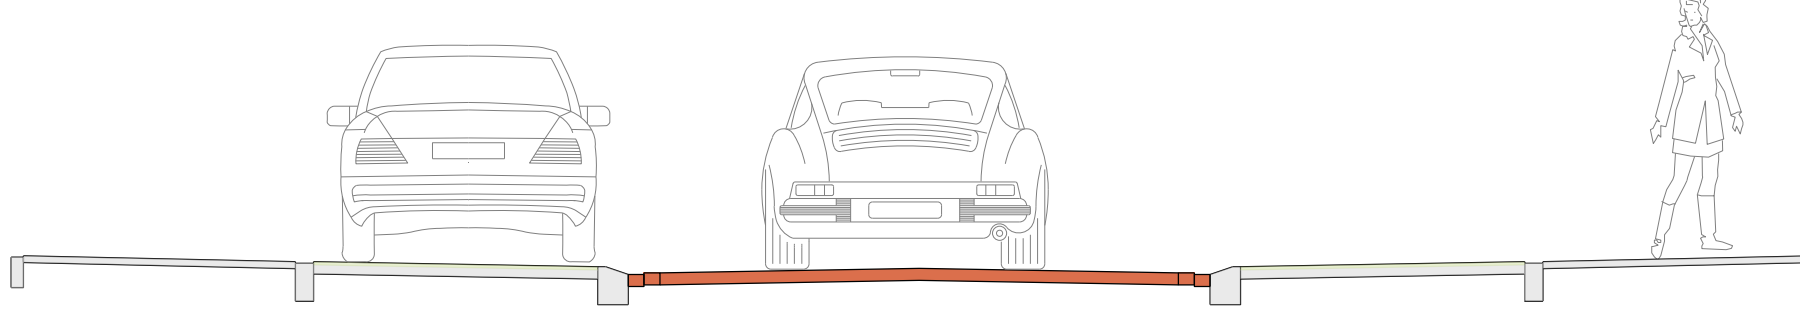

**BESTAAND: GEM 53 EN MAX 56 PP**  
**NIEUW: THEORETISCH 71 PP**

- Bandbreed
- Verharding (oranje roodbruin)
- Verharding (lichtgroen)
- Verharding (donkergroen)
- Verharding (bestaande verharding)
- Drempeel
- Bestaande boom
- Kappen boom
- Lichtmast
- Huisvuil containerplaats

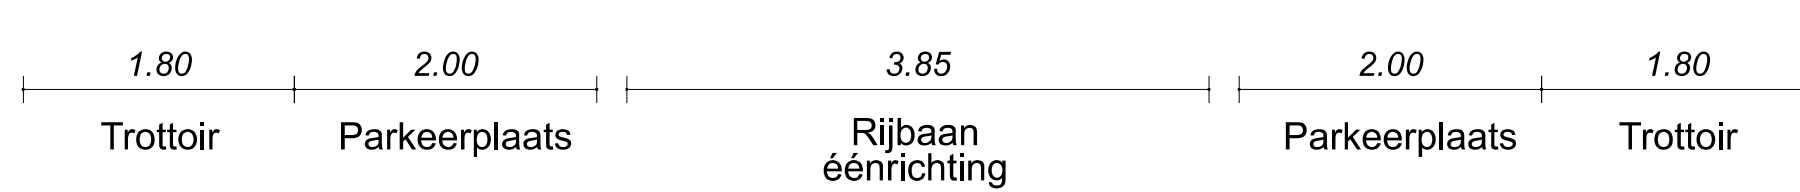

Principeprofiel  
 Schaal 1:50

Versie	Omschrijving	Getek.	Controle	Datum
1	Definitief ontwerp	SSV	AT	01-10-2024

<b>Langdonk</b>	
Voorlopig Ontwerp Odilladonk	
Opdrachtgever: Gemeente Roosendaal	Projectnr: 24-048-01
Status: Definitief	Formaat: A0
Tekeningnr: 24-048-01_7a_VO_AAN_02_v1.0	Schaal: 1:200

<b>LIGA RUS</b>	Management & Engineering
Ratscheweg 37   5232 BX   's-Hertogenbosch	
www.ligarus.nl	