




DWARSPROFIEL A - ZUIDELIJK DEEL
Schaal 1:100

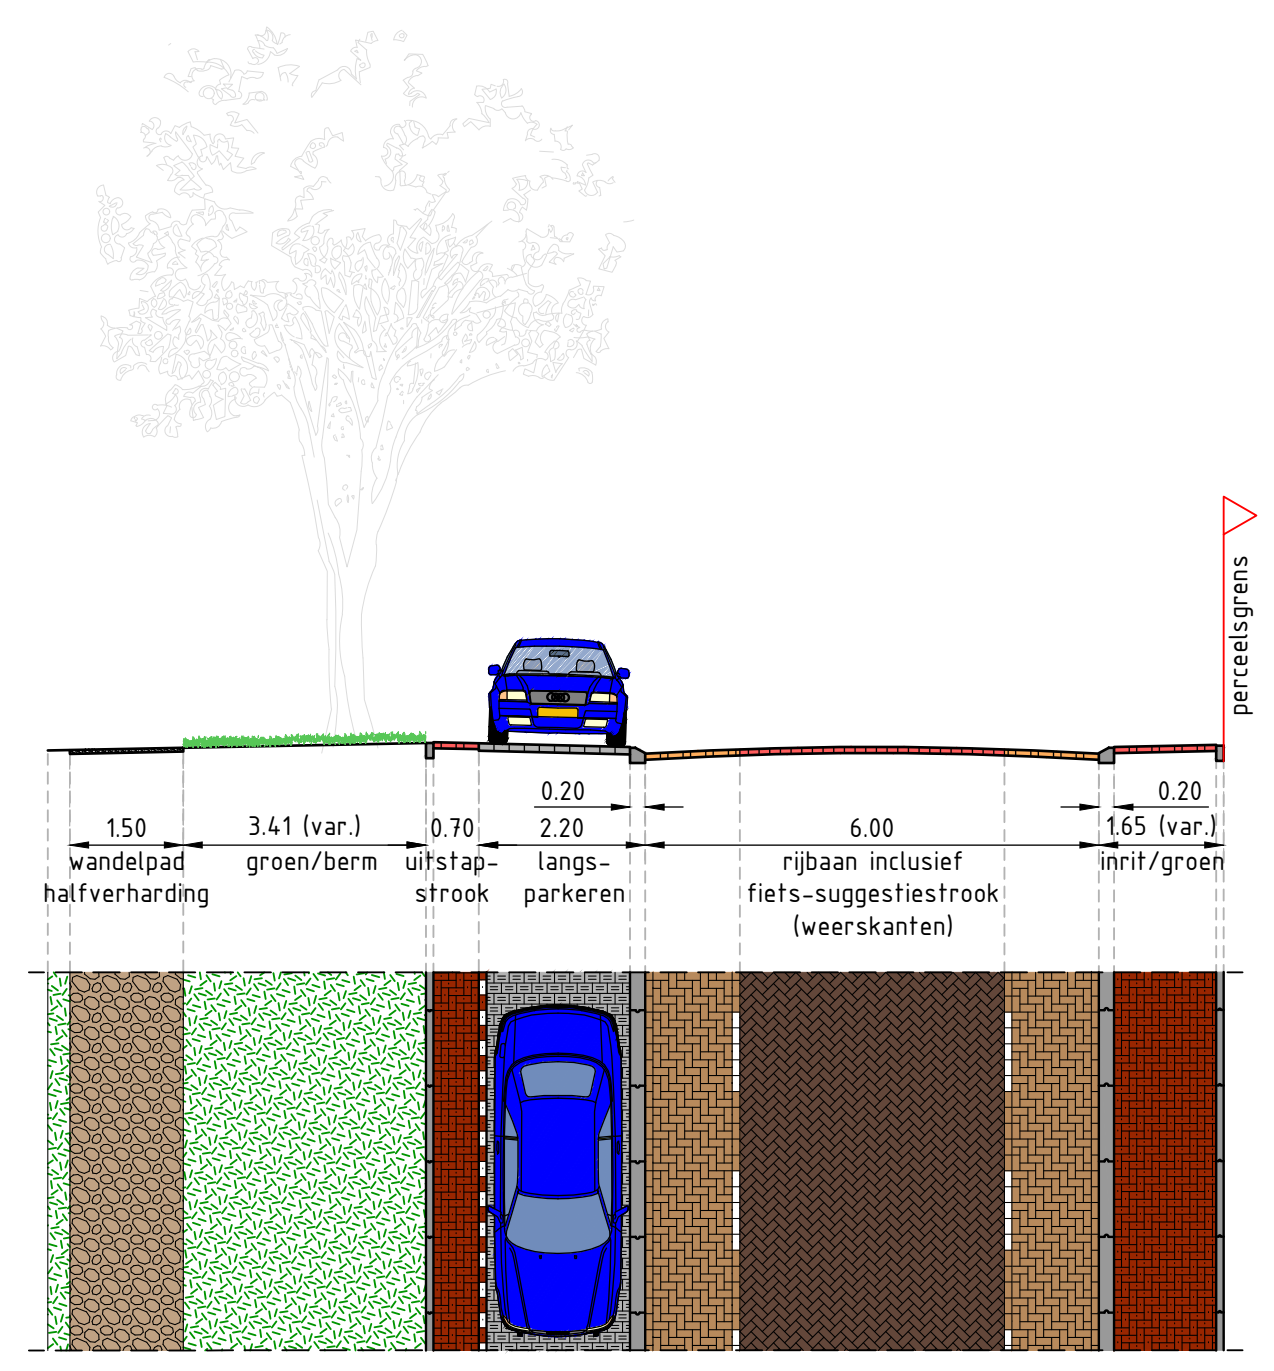

DWARSPROFIEL B - NOORDELIJK DEEL
Schaal 1:100

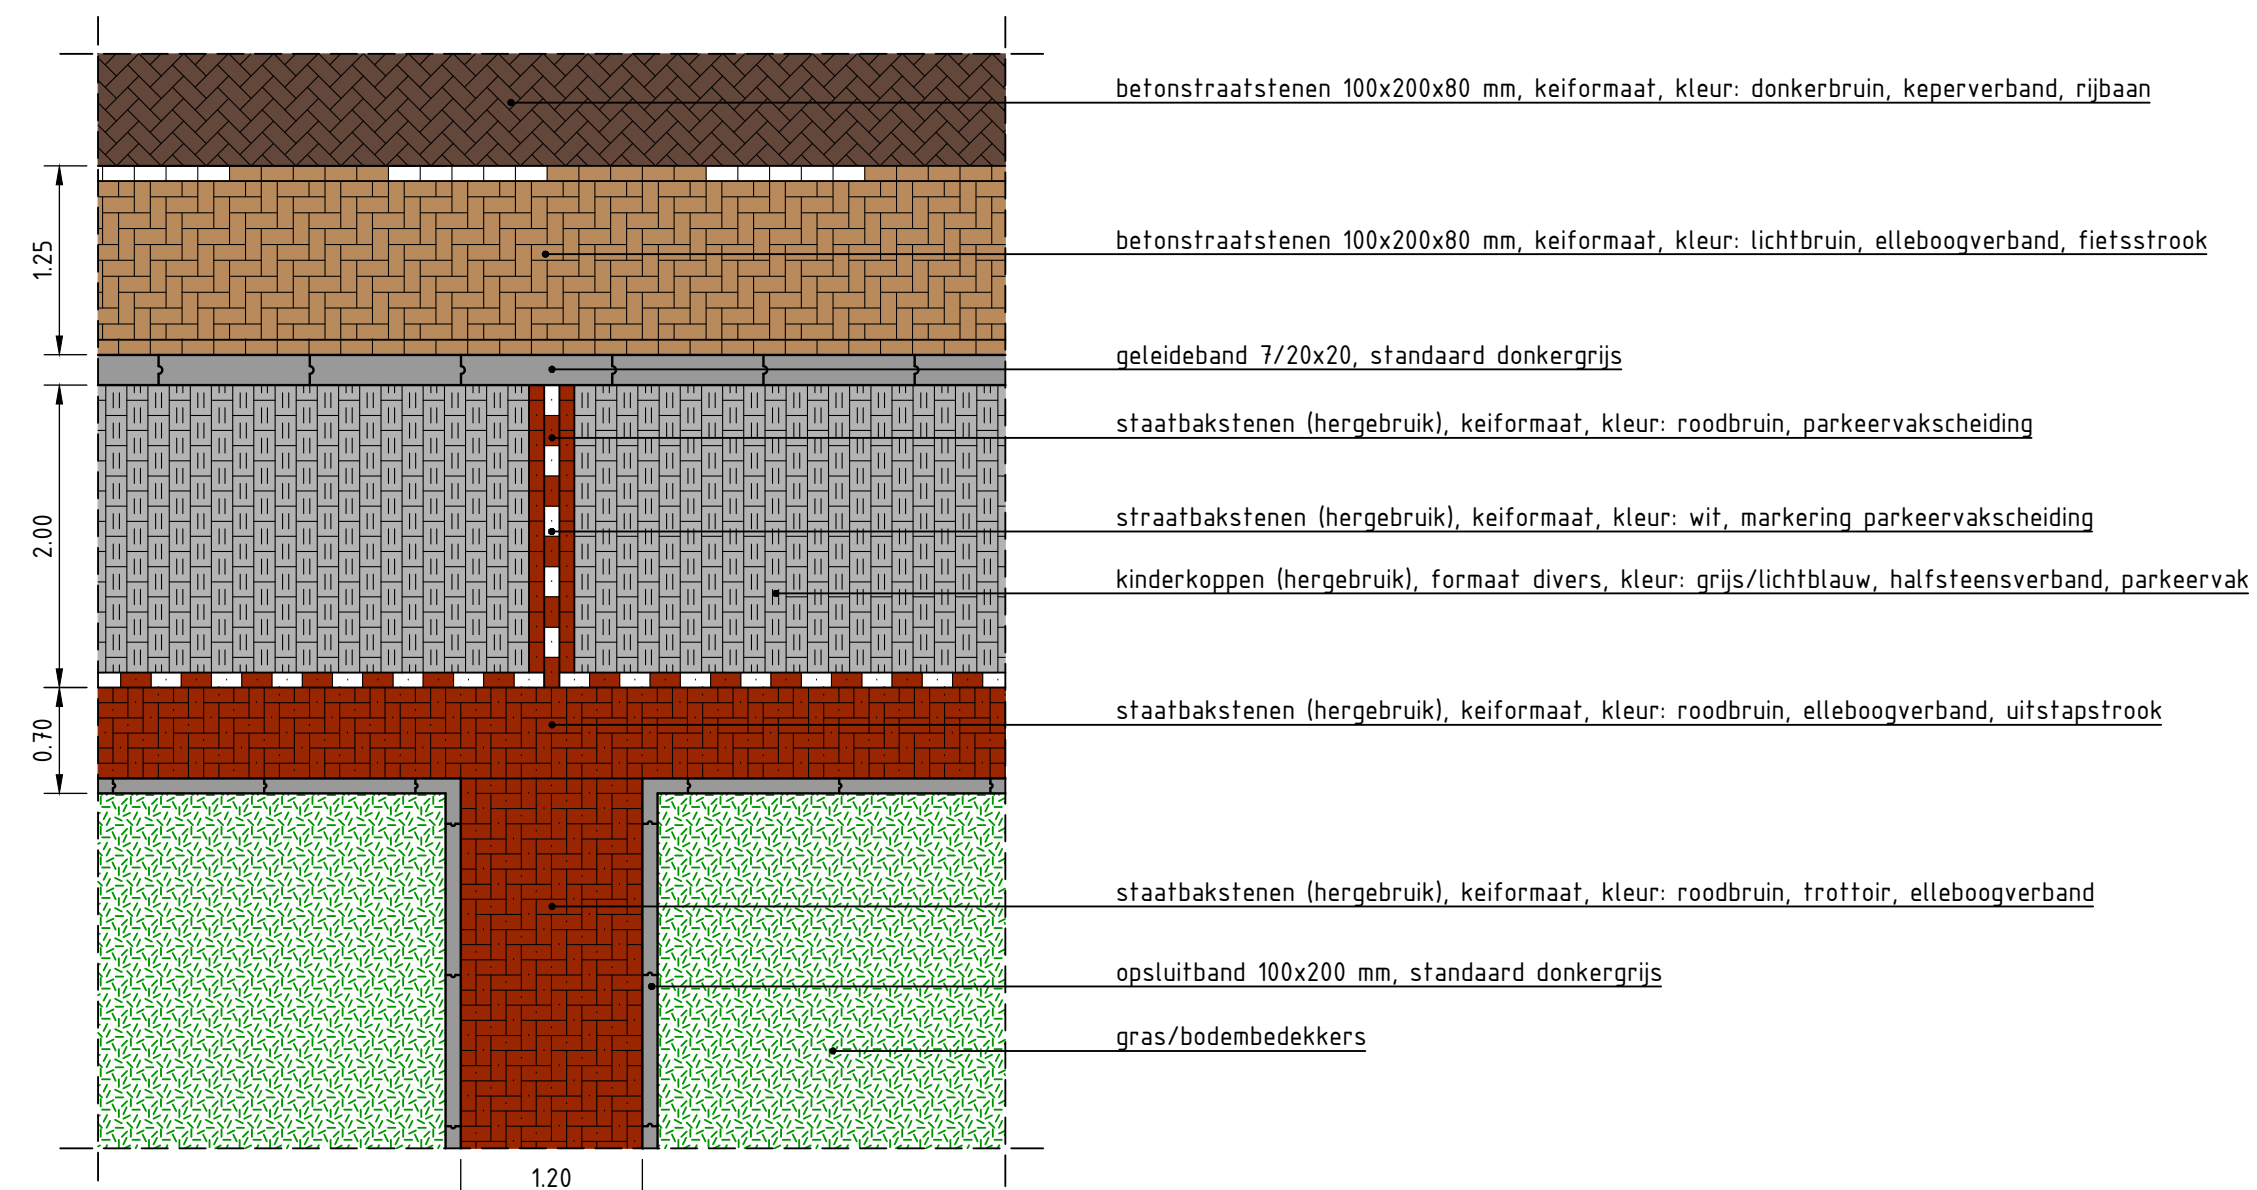

DETAIL A - PARKEERVAKSCHIEDING
Schaal 1:50

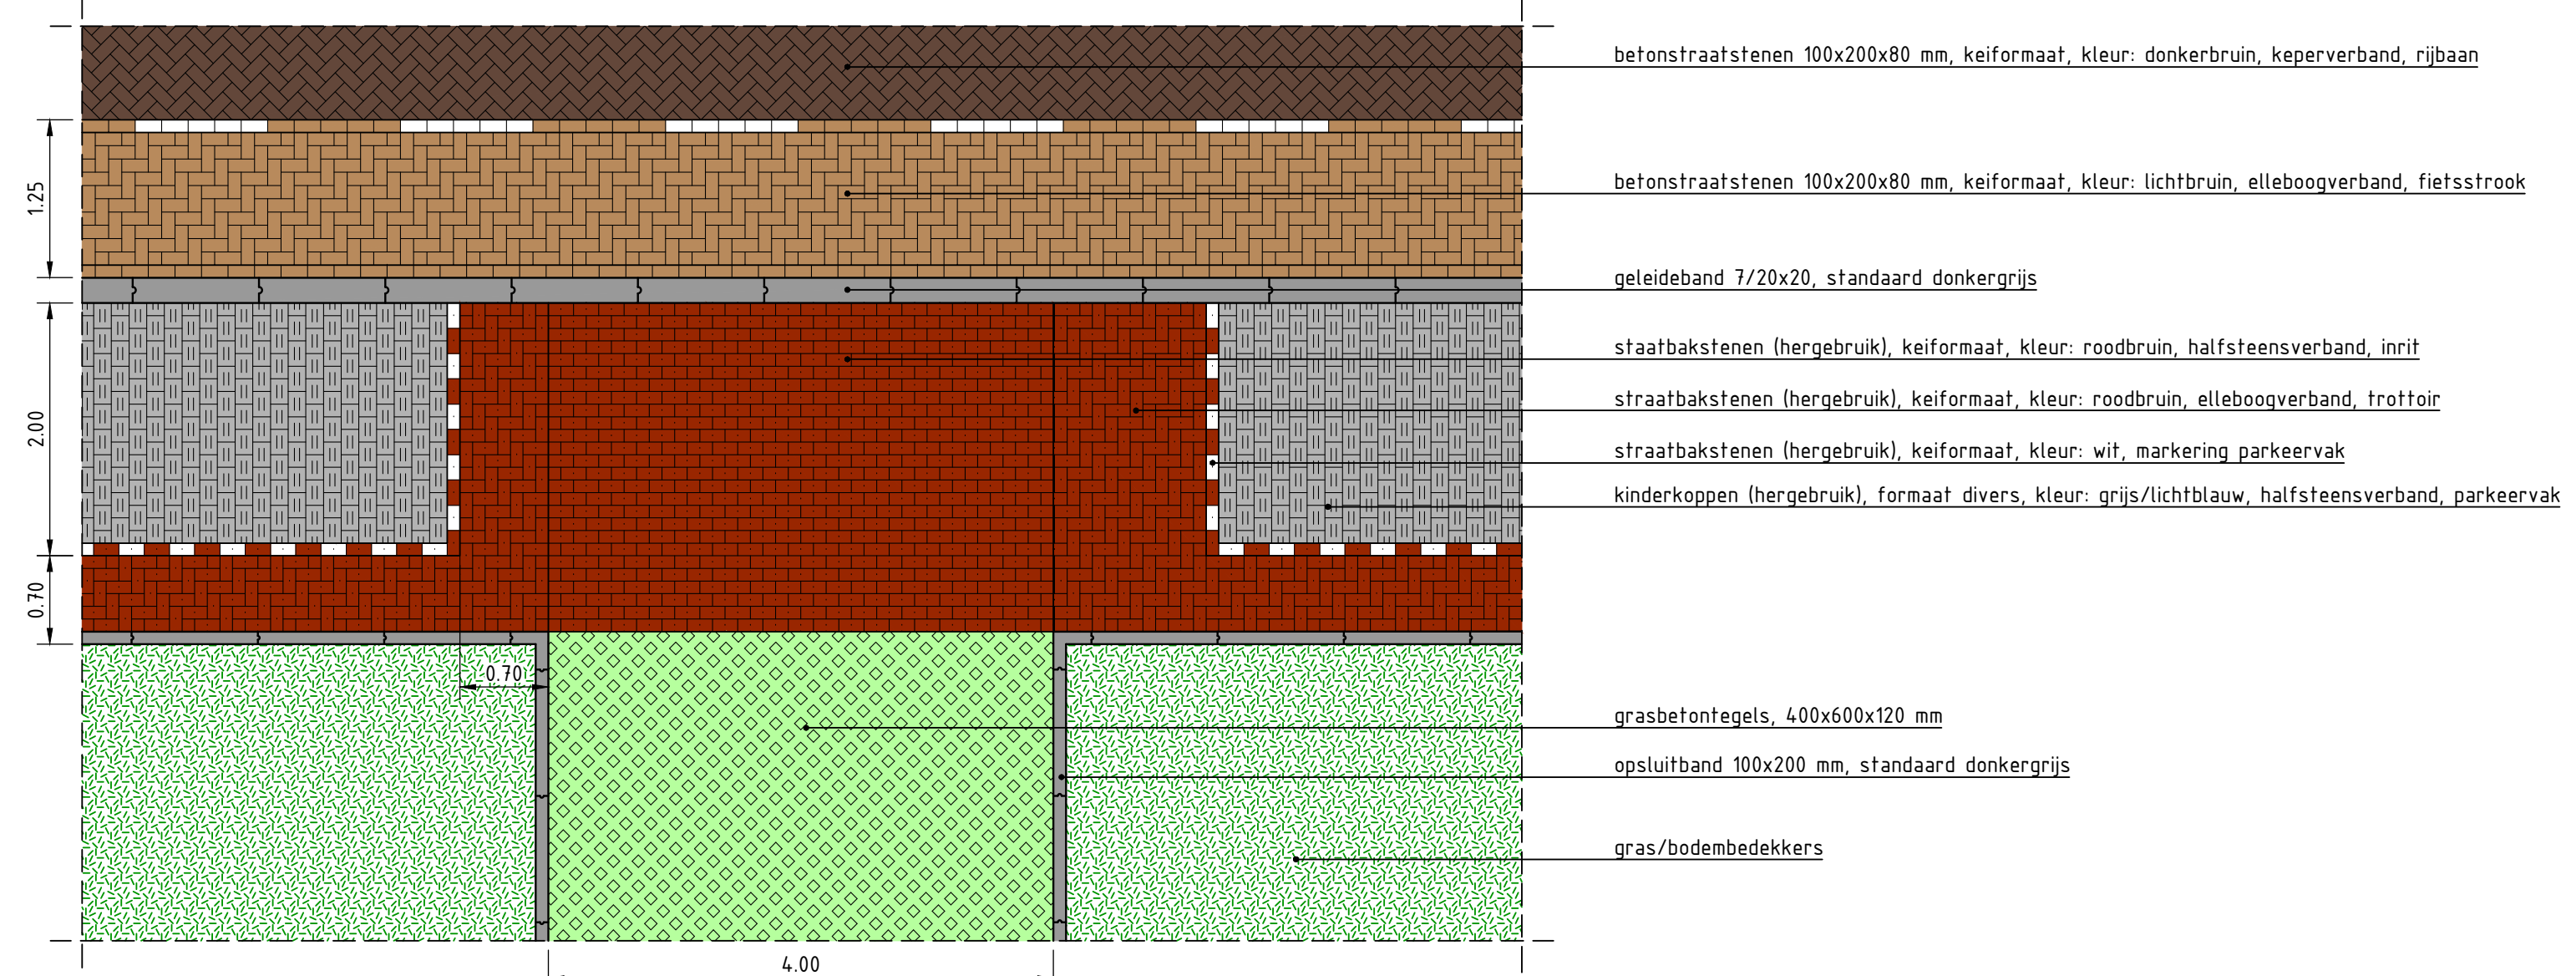

DETAIL B - INRIT
Schaal 1:50



OVERZICHTSSITUATIE
Schaal 1:5000

Pellen in meters t.o.v. NAP, tenzij anders aangegeven
Maten in meters, tenzij anders aangegeven

versie	datum	auteur	omschrijving	gecontr. door	paraaf contr.
0	01-11-2024	P. Hazen	definitief		

GEMEENTE ROOSENDAAL		WATERPAS CURIEL ADVIESBURO	
PLANTAGEBAAN - WOUWSE PLANTAGE		proj.nr. 23058	bestek -
Definitief Ontwerp		schaal 1:50 / 100	formaat A1
Profielen en details		status DEFINITIEF	blad nr. 3/3
		tekeningnr.	0
		23058-DO-001	