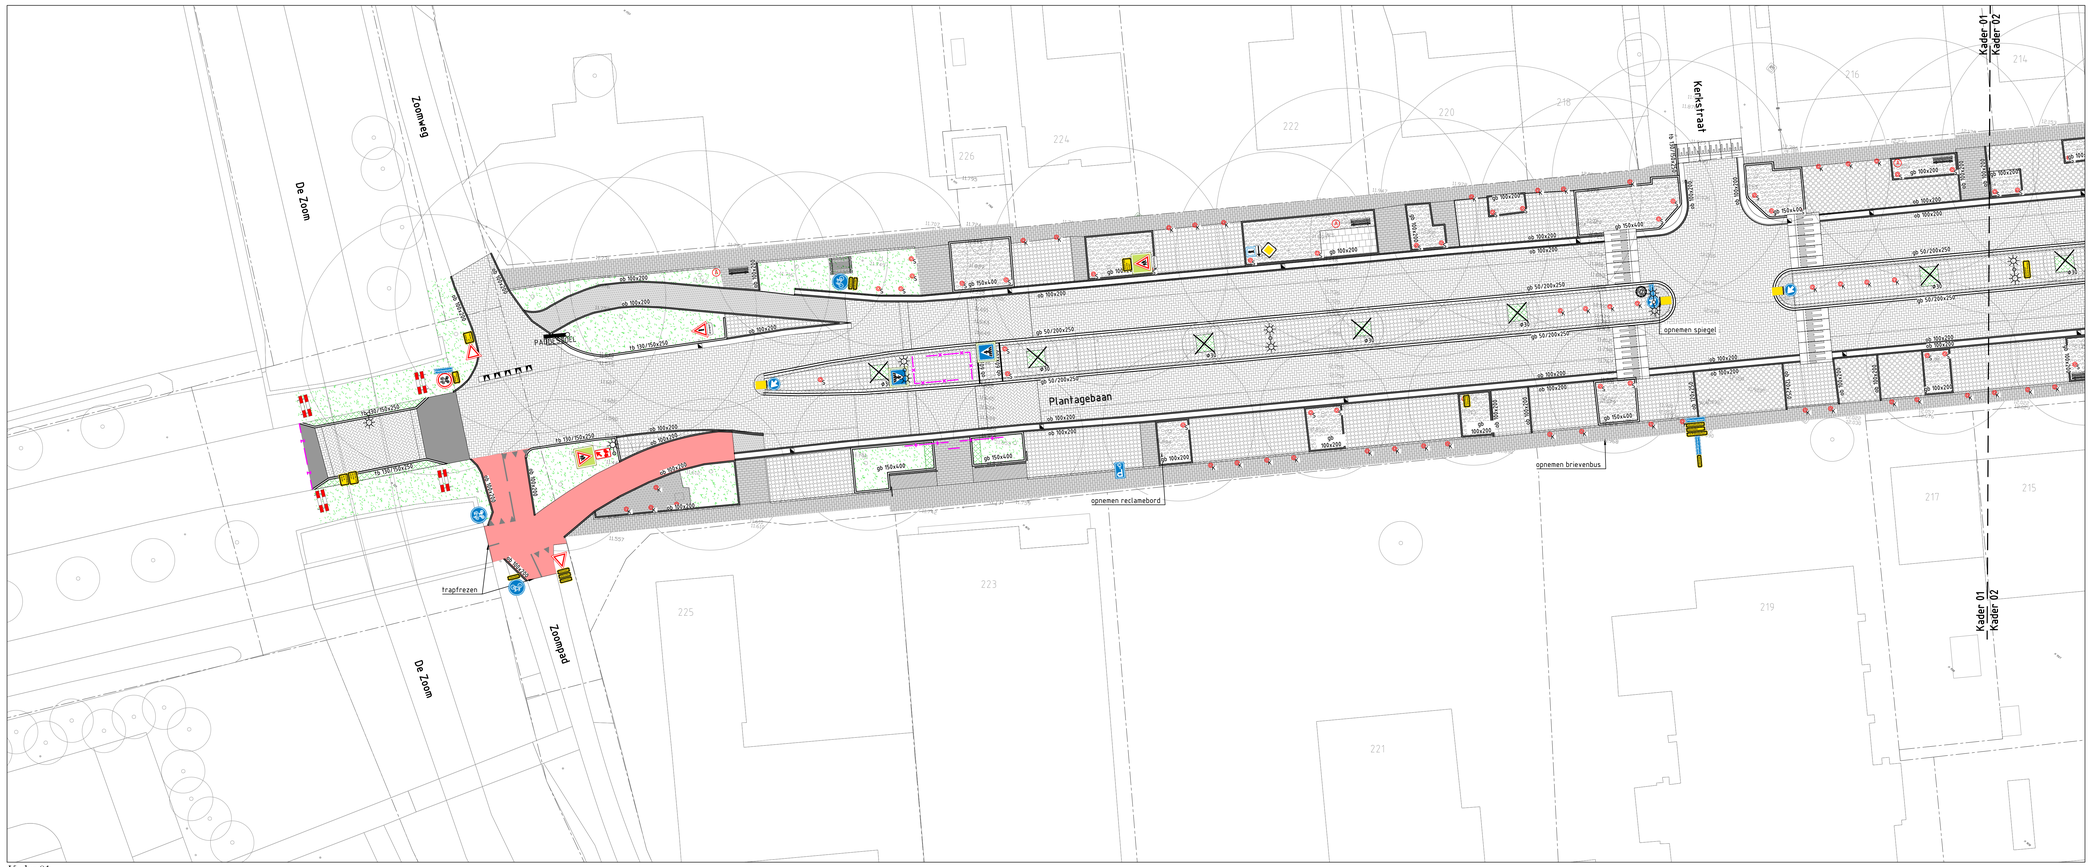

Kader 01

Kader 02

Legenda

- Bestaande situatie
- Bestaande hoogte in meters ten opzichte van N.A.P.
- Bestaande perceelsgrens
- Opnemen kantopsluiting met type aanduiding
- Opnemen 5-streks molgoot betonstraatstenen keiformaat
- Opbreken asfaltverharding
- Opbreken asfaltverharding, kleur rood
- Opbreken betonverharding (in fietspad)
- Opnemen betonstraatstenen keiformaat kv
- Opnemen betonstraatstenen keiformaat hv
- Opnemen betonstraatstenen dikformaat kv
- Opnemen betonstraatstenen dikformaat ev
- Opnemen betonstraatstenen dikformaat hv
- Opnemen straatbakstenen keiformaat kv
- Opnemen straatbakstenen keiformaat hv
- Opnemen straatbakstenen dikformaat ev
- Opnemen straatbakstenen dikformaat hv
- Opnemen betontegels 300x300 hv
- Opnemen kinderkoppen
- Opnemen halfverharding
- Maaien en frezen gras
- Verwijderen groen
- Verwijderen haag
- Opnemen spijlenhekwerk, hoogte 1,00 m
- Opnemen zig-zag hekwerk, hoogte 1,00 m
- Opnemen lichtmast met uithouder, lph 8,0 m
- Opnemen lichtmast met dubbele uithouder, lph 8,0 m
- Opnemen haaientandtegels
- Opnemen straatkolk
- Opnemen afvalbak
- Opnemen fietsleunhek
- Opnemen prefab. drempelelementen 3000x1000 mm
- Opnemen prefab. drempelelementen 1750x1000 mm
- Opnemen zitbank
- Opnemen picknickbank
- Opnemen afzetpaal, met type aanduiding
  K = Kunststof
  S = Staal
- Te kappen boom met diameter
- Handhaven bestaande boom

Op te nemen verkeersborden met type bord aangegeven

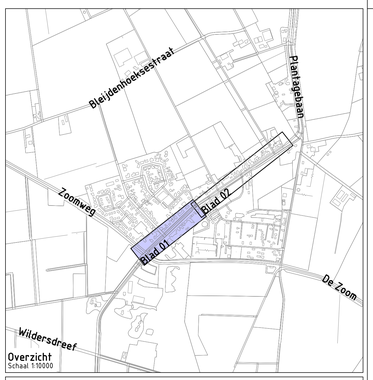

Project:	Herinrichting Plantagebaan
Opdrachtgever:	Gemeente Roosendaal

GRASVELD CIVIELE TECHNIEK

Grasveld Civiele Techniek B.V.
Rijsakkerweg 3a
5741 RR Beek en Donk
tel. 0492 - 468219
www.grasveldct.nl
info@grasveldct.nl

Onderdeel: Opruimwerkzaamheden
Blad 01

Getekend:	RSw	Schaal:	1:200
Goedgekeurd:	MGr	Formaat:	A0
Projectnummer:	G030-009	Tekening:	01 van 05
Datum:	20-03-2025	Doc.:	G030009 - BE

Fase: BE
Versie: E