



**Verklaring Leemstraat:**

- Kadastrale grens
- Bestaande bebouwing
- Handhaven bestaande rijbaan (asfalt)
- Handhaven bestaand fietspad (asfalt en betegels, rood)
- Handhaven bestaand trottoir (betongegels grijs)
- Handhaven bestaande inritten/rijbaan (betonstraatstenen)
- Handhaven bestaande strook betonstraatstenen met schampblokken
- Handhaven bestaand groen (beplanting / gazon)
- Aanbrengen printbeton
- Aanbrengen nieuwe asfaltconstructie
- Frezen en aanbrengen deklaag en profileertussenlaag (afhankelijk van advies)
- Aanbrengen asfalt drempel (50 km/u)
- Aanbrengen asfalt rood (fietspad)
- Aanbrengen betegels 300x300x80, rood, stroomlagen (fietspad)
- Aanbrengen betegels 300x300x60, grijs, halfsteensverband
- Aanbrengen betegels 300x300x80, grijs, stroomlagen
- Aanbrengen betonstraatstenen keifmaat elleboogverband
- Aanbrengen betonstraatstenen keifmaat strook met schampblokken
- Aanbrengen betonstraatstenen keifmaat molgoot 5 strekken
- Aanbrengen betonbanden grijs (80x200, 120x250, 200x250, 30/80, 180/200, 50/200, 220/440)
- Aanbrengen inritbanden grijs (800x180x500)
- Inzaaien bermen met staygreen 1
- Kappen boom
- Aanbrengen markering en beplijning
- Bestaande lichtmast h=8,00m met enkele uithouder
- Bestaande lichtmast h=8,00m met dubbele uithouder
- Verplaatsen lichtmast h=8,00m met enkele uithouder
- Aanbrengen straatkolk STR 9737
- Aanbrengen combinatiekolk STC-120

opmerkingen:  
 - maten in meters  
 - afmetingen in millimeters  
 - hoogtematen in meters t.o.v. N.A.P.

**Projectnaam : Leemstraat**  
**Onderdeel : Aangepast Voorlopig Ontwerp**  
**Situatie : Leemstraat blad 1**

Get. : E.H.	Besteknr. : -	Projectnr. : RO 2018 T2100026
Gez. : -	Bladnr. : 1 - 2	Versie : 0
Gez. : -	Schaal : 1:200	
Acc. : -	Formaat : 1680x210	Datum : 26-11-2018


  

04					
03					
02					
01					

Versie	Get.	Gez.	Wijziging	Datum

Team Openbare Werken  
 Stadsorf 1  
 Postbus 5000  
 4700 KA Roosendaal  
 Telefoon 0165 - 578111



- ### Verklaring Leemstraat:
- Kadastrale grens
  - Bestaande bebouwing
  - Handhaven bestaande rijbaan (asfalt)
  - Handhaven bestaand fietspad (asfalt en betegels, rood)
  - Handhaven bestaand trottoir (betonbetegels grijs)
  - Handhaven bestaande inritten/rijbaan (betonstraatstenen)
  - Handhaven bestaande strook betonstraatstenen met schampblokken
  - Handhaven bestaand groen (beplanting / gazon)
  - Aanbrengen printbeton
  - Aanbrengen nieuwe asfaltconstructie
  - Frezen en aanbrengen deklaag en profieertussenlaag (afhankelijk van advies)
  - Aanbrengen asfalt drempel (50 km/u)
  - Aanbrengen asfalt rood (fietspad)
  - Aanbrengen betegels 300x300x80, rood, stroolagen (fietspad)
  - Aanbrengen betegels 300x300x60, grijs, halfsteensverband
  - Aanbrengen betegels 300x300x80, grijs, stroolagen
  - Aanbrengen betonstraatstenen keifmaat elleboogverband
  - Aanbrengen betonstraatstenen keifmaat strook met schampblokken
  - Aanbrengen betonstraatstenen keifmaat molgoot 5 strekken
  - Aanbrengen betonbanden grijs (80x200, 120x250, 200x250, 30/80, 180/200, 50/200, 220/440)
  - Aanbrengen inritbanden grijs (800x180x500)
  - Inzaaien bermen met staygreen 1
  - Kappen boom
  - Aanbrengen markering en belijning
  - Bestaande lichtmast h=8,00m met enkele uithouder
  - Bestaande lichtmast h=8,00m met dubbele uithouder
  - Verplaatsen lichtmast h=8,00m met enkele uithouder
  - Aanbrengen straatkolk STR 9737
  - Aanbrengen combinatiekolk STC-120

opmerkingen:  
 - maten in meters  
 - afmetingen in millimeters  
 - hoogtematen in meters t.o.v. N.A.P.

**Gemeente Roosendaal**

Projectnaam : Leemstraat  
 Onderdeel : Aangepast Voorlopig Ontwerp  
 Situatie : Leemstraat blad 2

Get. : E.H.	Besteknr. : -	Projectnr. : RO 2016 T2100026
Gez. :	Bladnr. : 2 - 2	Versie : 0
Gez. :	Schaal : 1:200	
Acc. :	Formaat : 1680x210	Datum : 26-11-2016

04				
03				
02				
01				

Versie	Get.	Gez.	Wijziging	Datum

Team Openbare Werken  
 Stadsorf 1  
 postbus 5000  
 4700 KA Roosendaal  
 Telefoon 0165 - 578111