



Detail tractorsluis

Schaal:1:50

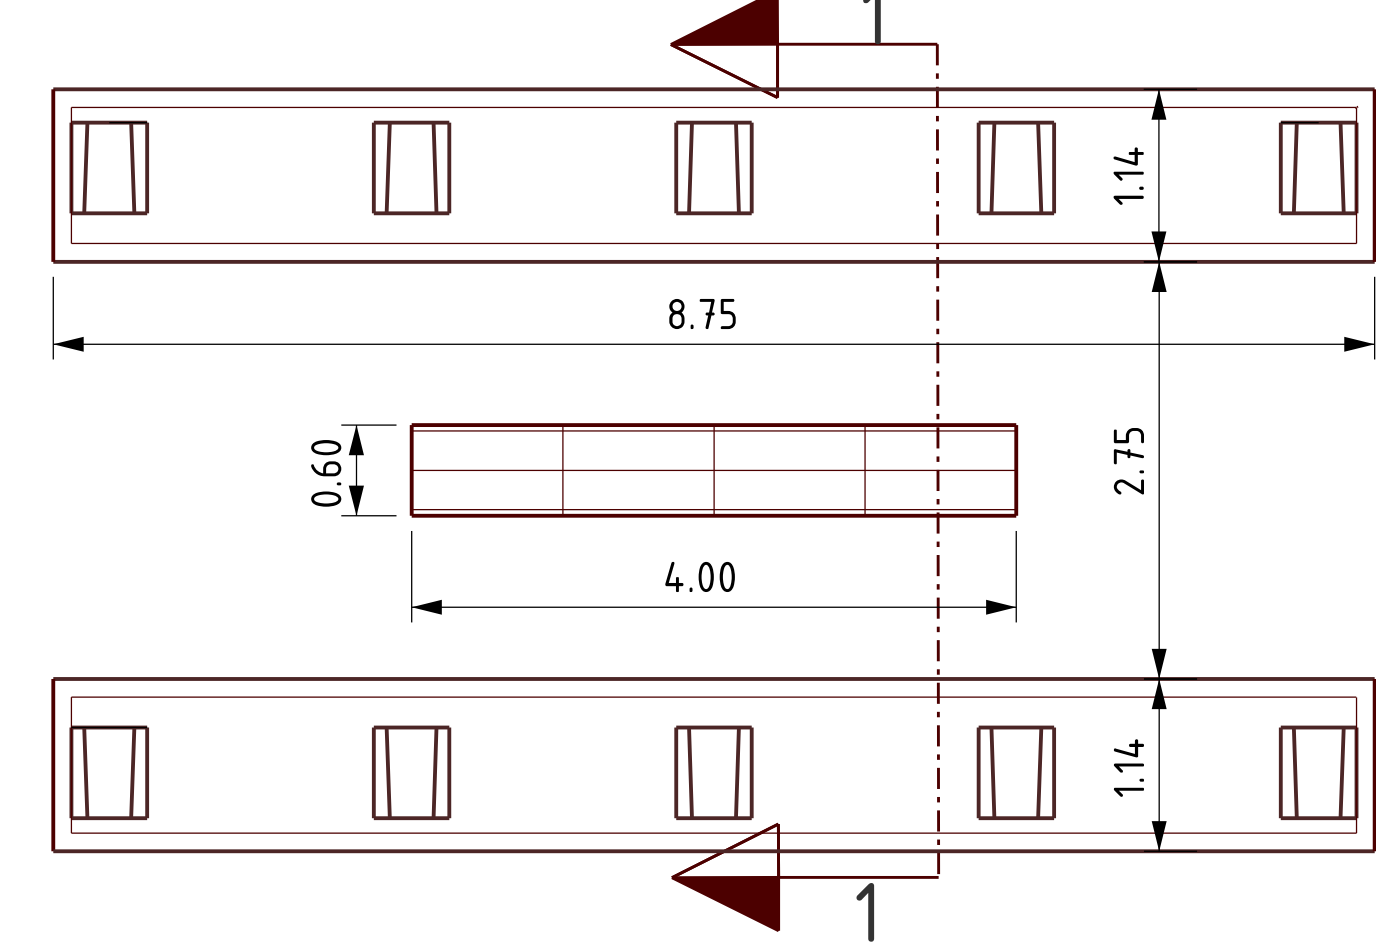


Doorsnede 1-1

Schaal:1:25

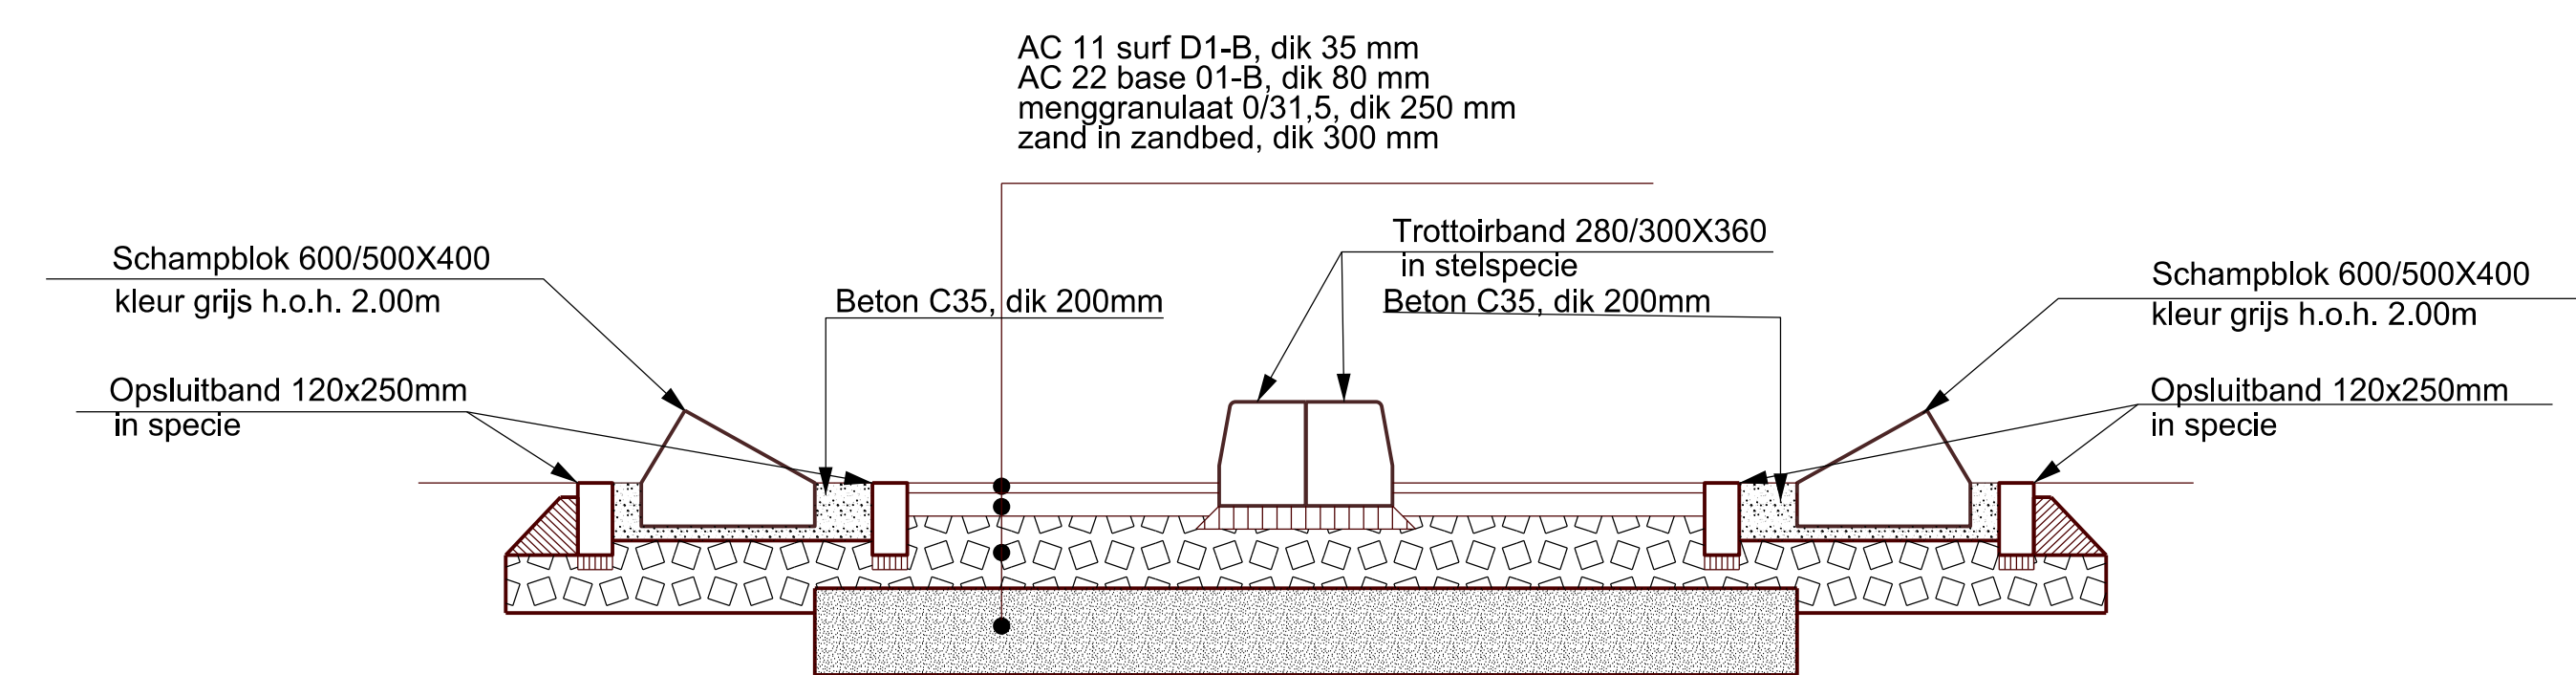


Detail B

Schaal:1:20

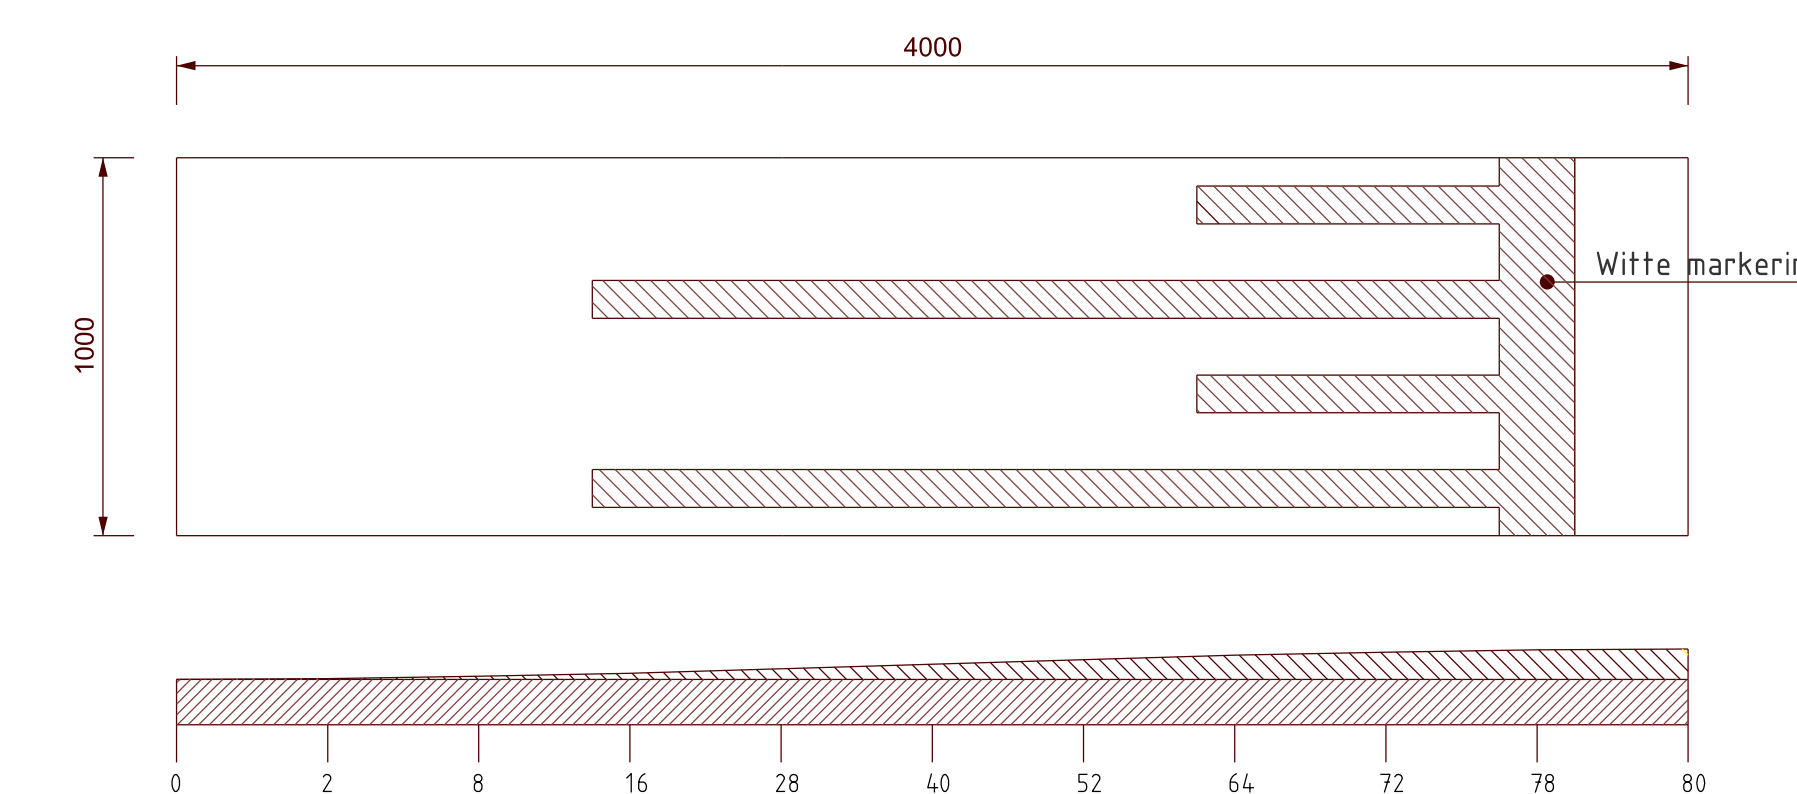


Verkeersdrempel 60KM/H in asfalt

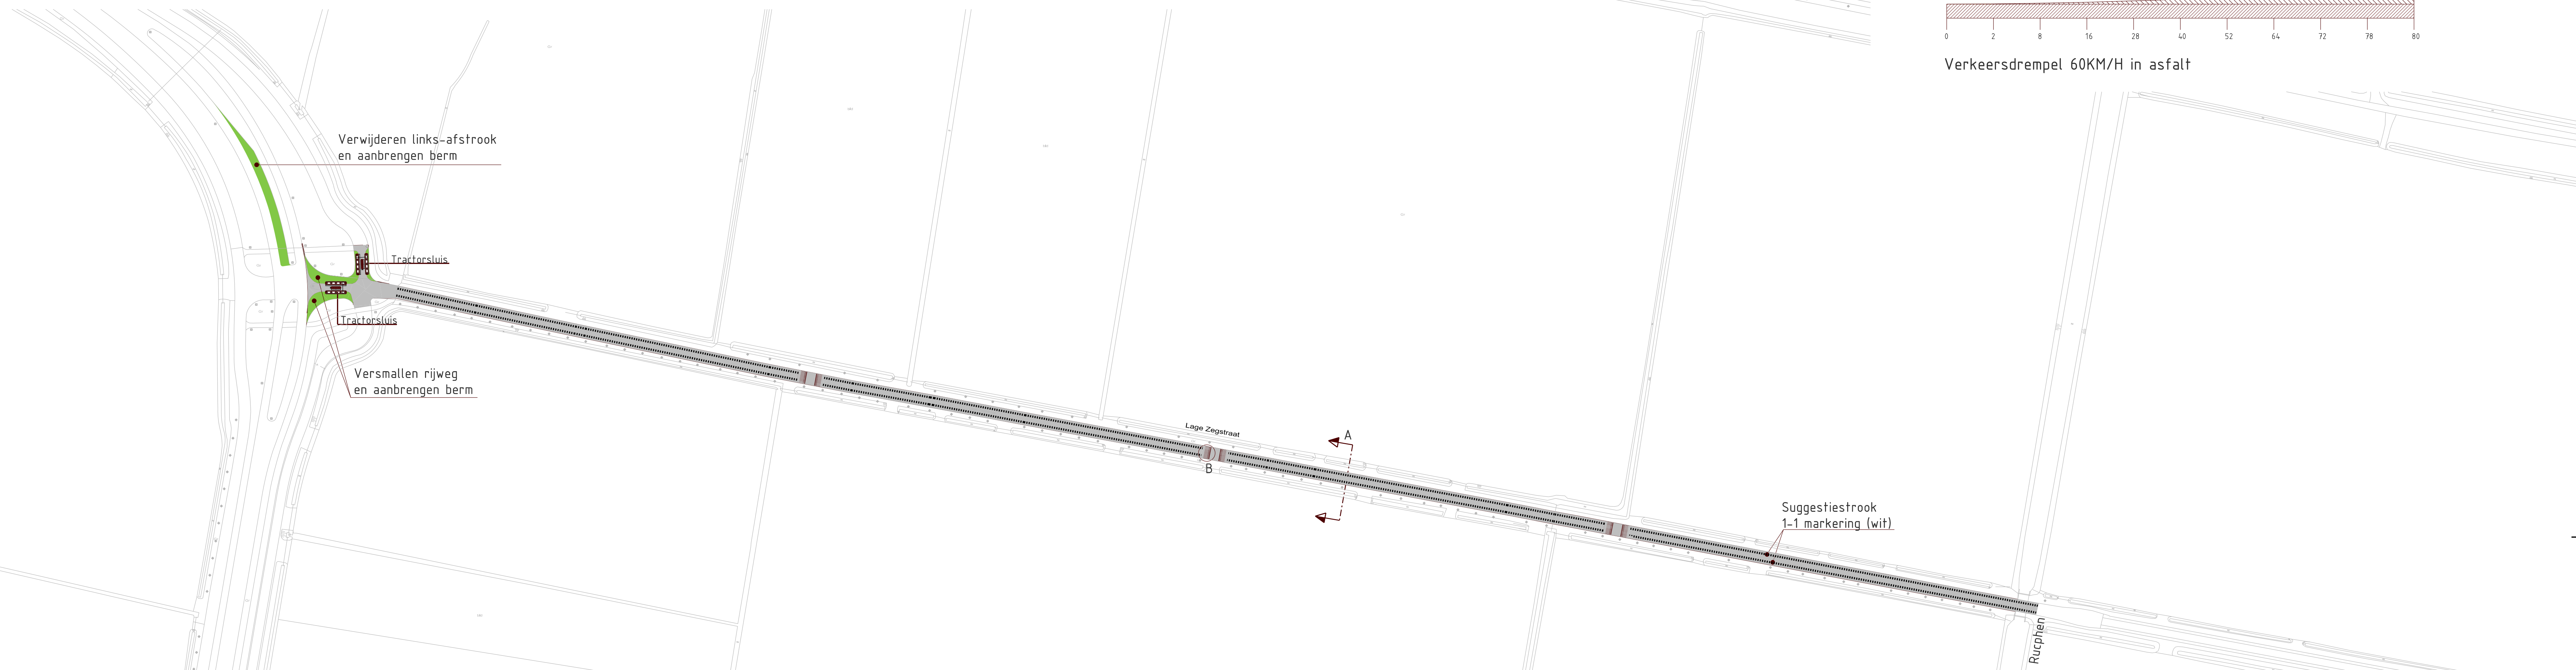

Algemeen dwarsprofiel A

Schaal: 1:50

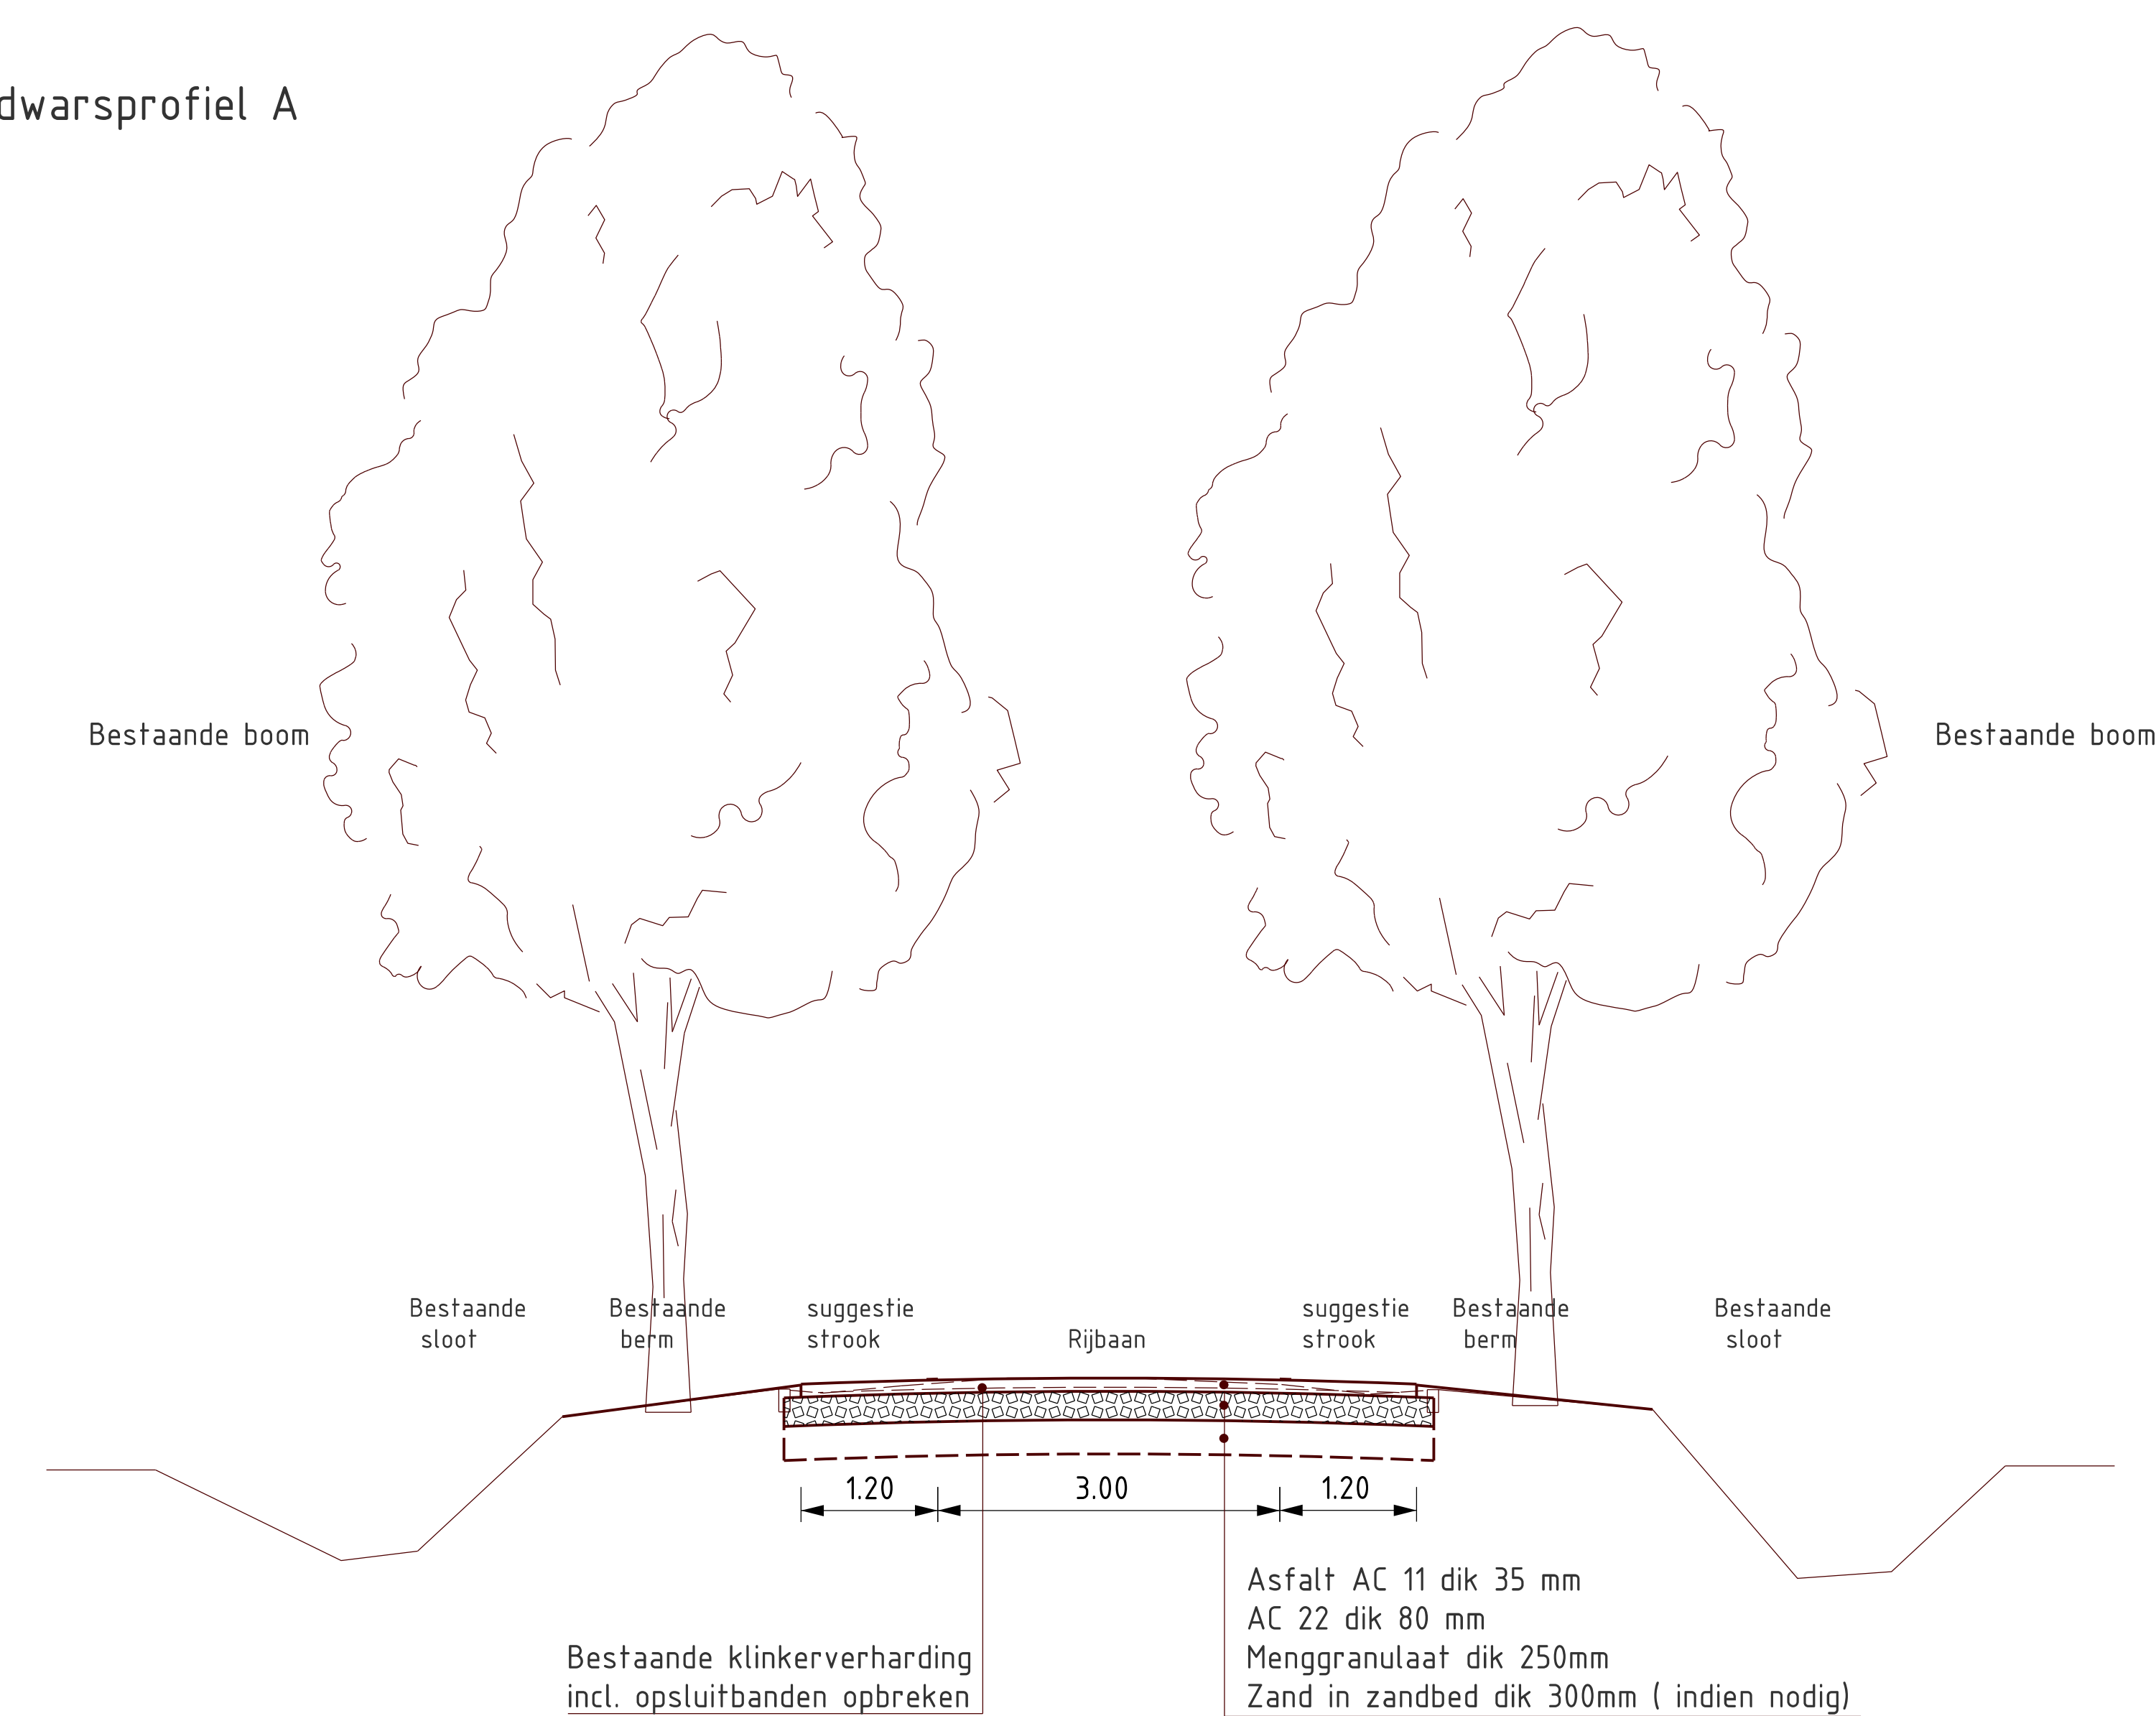

Asfalt AC 11 dik 35 mm
AC 22 dik 80 mm
Menggranulaat dik 250mm
Zand in zandbed dik 300mm (indien nodig)

- Aan te brengen asfaltverharding
- Aan te brengen berm

		Projectnaam : Lage Zegstraat	
		Onderdeel : Ontwerptekening	
Situatie : Verharding			
Gez.: RAN	Besteknr.:	Projectnr. 77210277	
Gez.:	Bldstr.:	Versie : V01v01DEF	
Gez.:	Schaal :	1:1000	
Acc.:	Formaat :	A0	
		Datum : 05-11-2018	
04			
03			
02			
01			
Verw:	Get.	Gez.	Wijziging
			Datum

Team Openbare Werken
Stapel 1
Postbus 5006
4700 KA Roosendaal
Telefoon 0165 - 879111