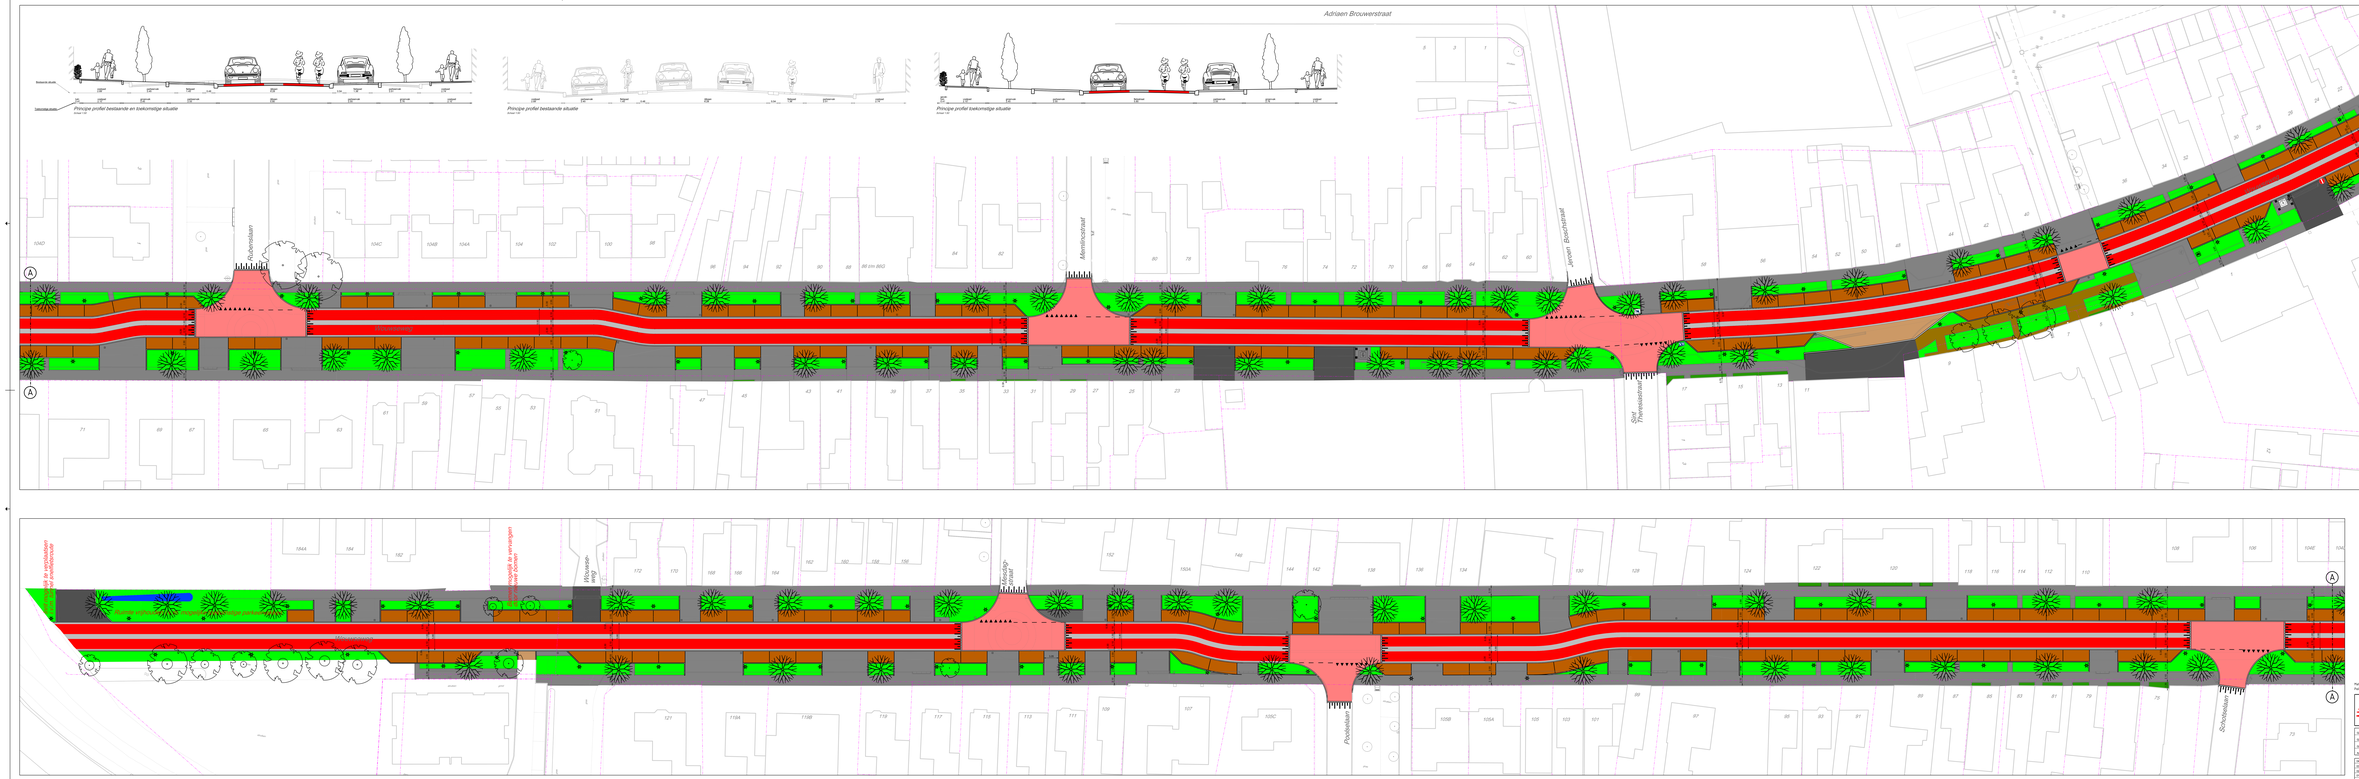
Adriaen Brouwerstraat
Principe profiel bestaande en toekomstige situatie
Principe profiel bestaande situatie
Principe profiel toekomstige situatie
Rubenslaan
Jeroen Boschstraat
Sint Theresiastraat
Middelmoestraat
Wouwseweg
Poelenlaan
Schotelaan
Legenda
Bestaande kopgevels
Bestaande bebouwing
Bestaande bomen
Bestaande straatlantaarns
Toekomstige straatlantaarns
Toekomstige bomen
Te plaatsen boom maat 20-25
Te verplaatsen verlengde containers (door derden)
Containerplaatsen
Nieuwe bruikbare Zigzag lijnen (verplaatsen door derden)
Te behouden boom
Rijbaan zwart asfalt
Fietspad rood asfalt
Parkeerhaven
