


Overzicht 1




Overzicht 2

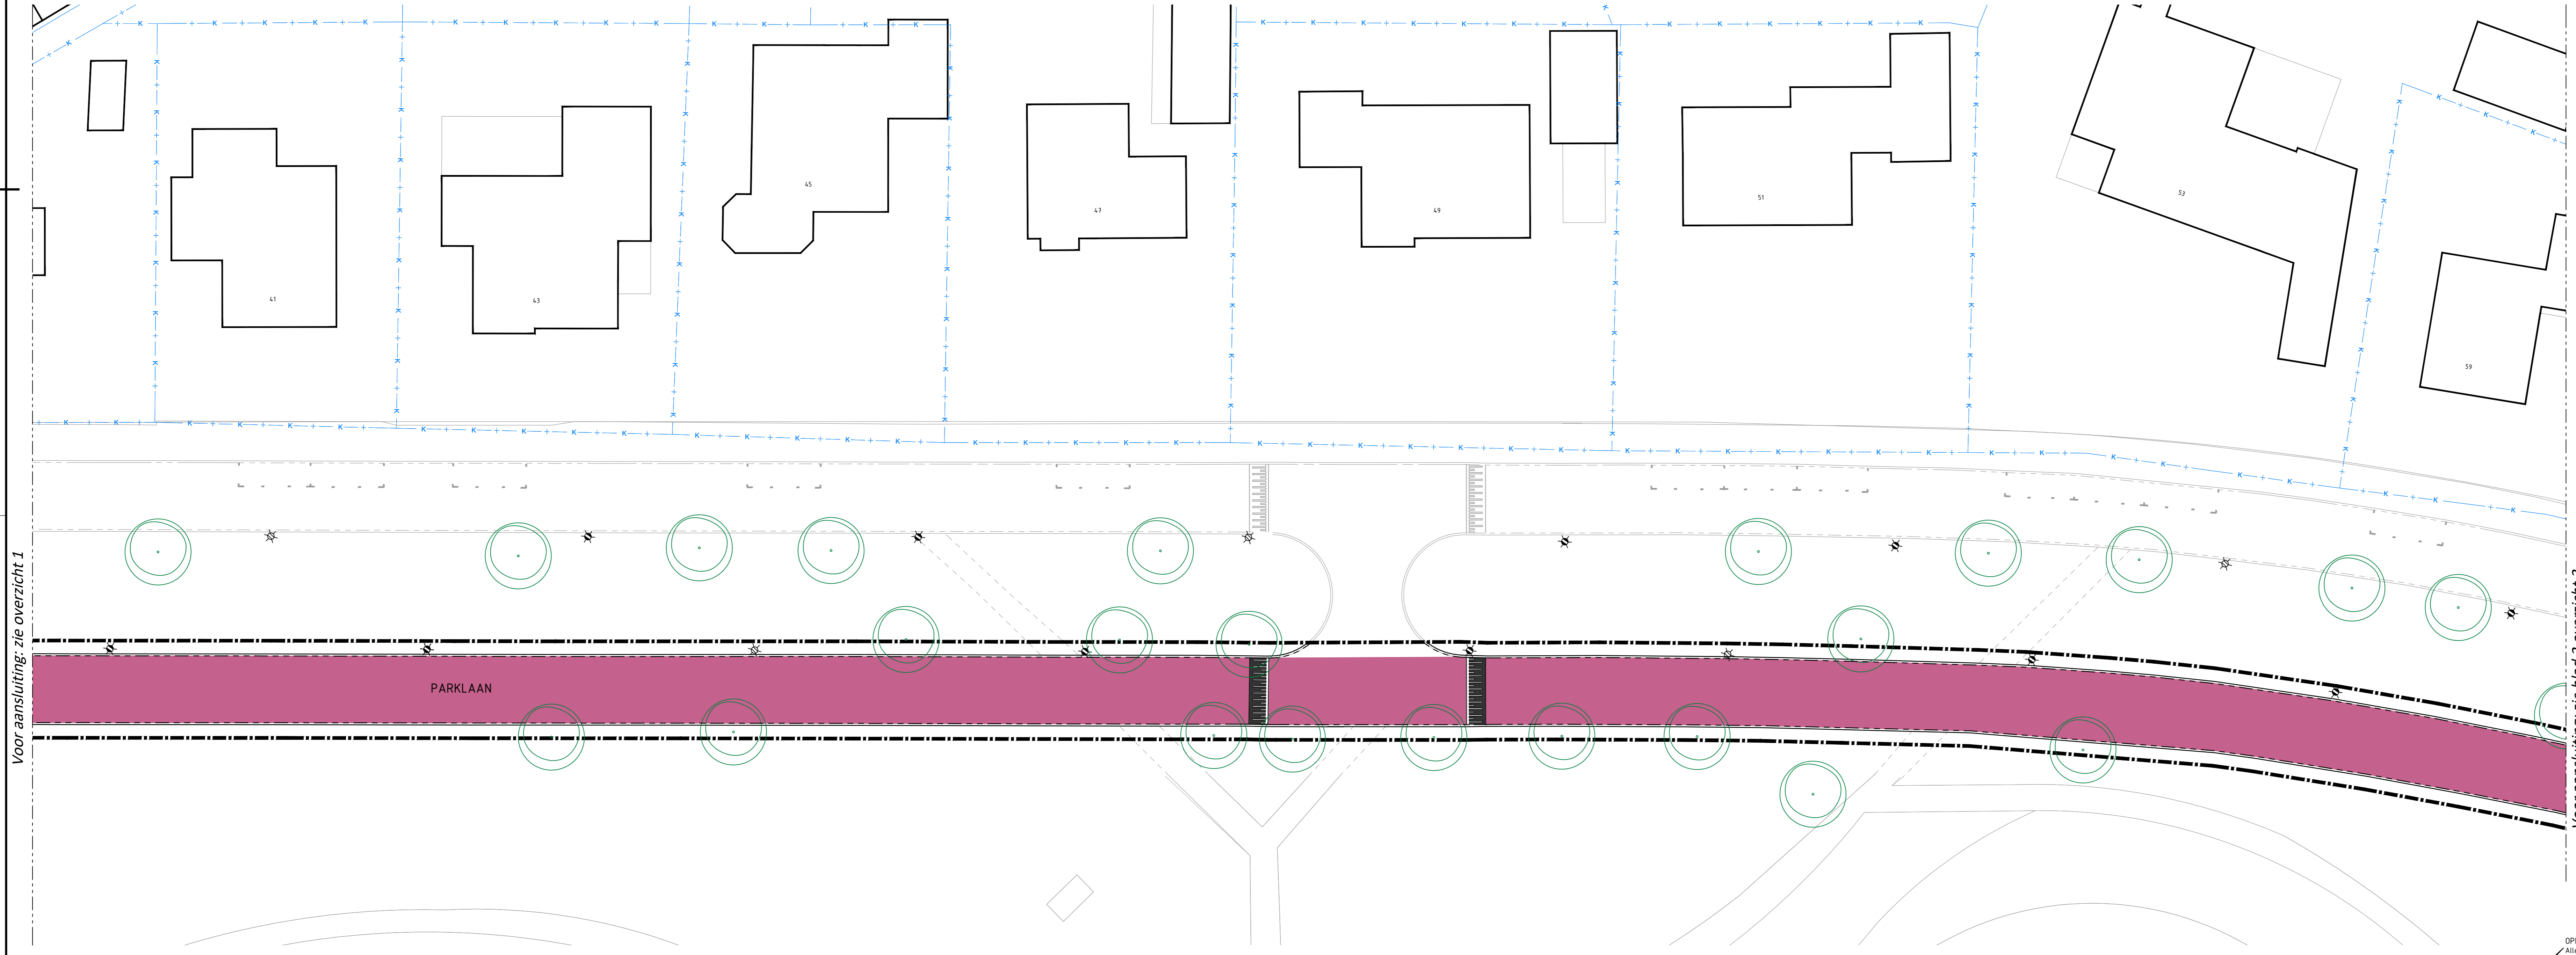

- LEGENDA**
- Werkgrans
 - Te handhaven situatie
 - Kadastrale grenzen
 - Opsluitband 100x200 mm
 - Trottoirband 130/150x250 mm
 - Rijbaan - betonstraatstenen, kleur: heidepaars
 - Rijbaan - straatbakstenen kleur: rood
 - Drenpel hoogte verschil met rijbaan 80 mm
 - Bestaande bomen
 - Nieuwe lichtmast
 - Bestaande lichtmast

OPMERKINGEN
 Alle maten in meter, tenzij anders aangegeven.
 Hoogtepunten in meters, t.o.v. Nl 00.
 Hoeken aangegeven in 360° uitsluitend.

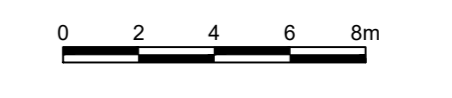

Gemeente Roosendaal
 Projectnaam: RECONSTRUCTIE PARKLAAN
 Onderdeel : DEFINITIEF ONTWERP
 Situatie : NIEUWE SITUATIE BLAD 1 VAN 4

Get. : G. de Jong	Bouwktr. : -	Projectnr. : 18/15-01
Gez. : B. Nieuvis	Bladz. : 1 van 4	Verse : DEFINITIEF
Gez. : F. Oostinga	Schaal : 1:200	
Acc. :	Formaat : A0	Datum : 08-05-2019

04	03	02	01						

Team Openbare Werken
 Stafport 1
 Postbus 5000
 4700 KA Roosendaal
 Telefoon 0165 - 871111