



Overzicht 1

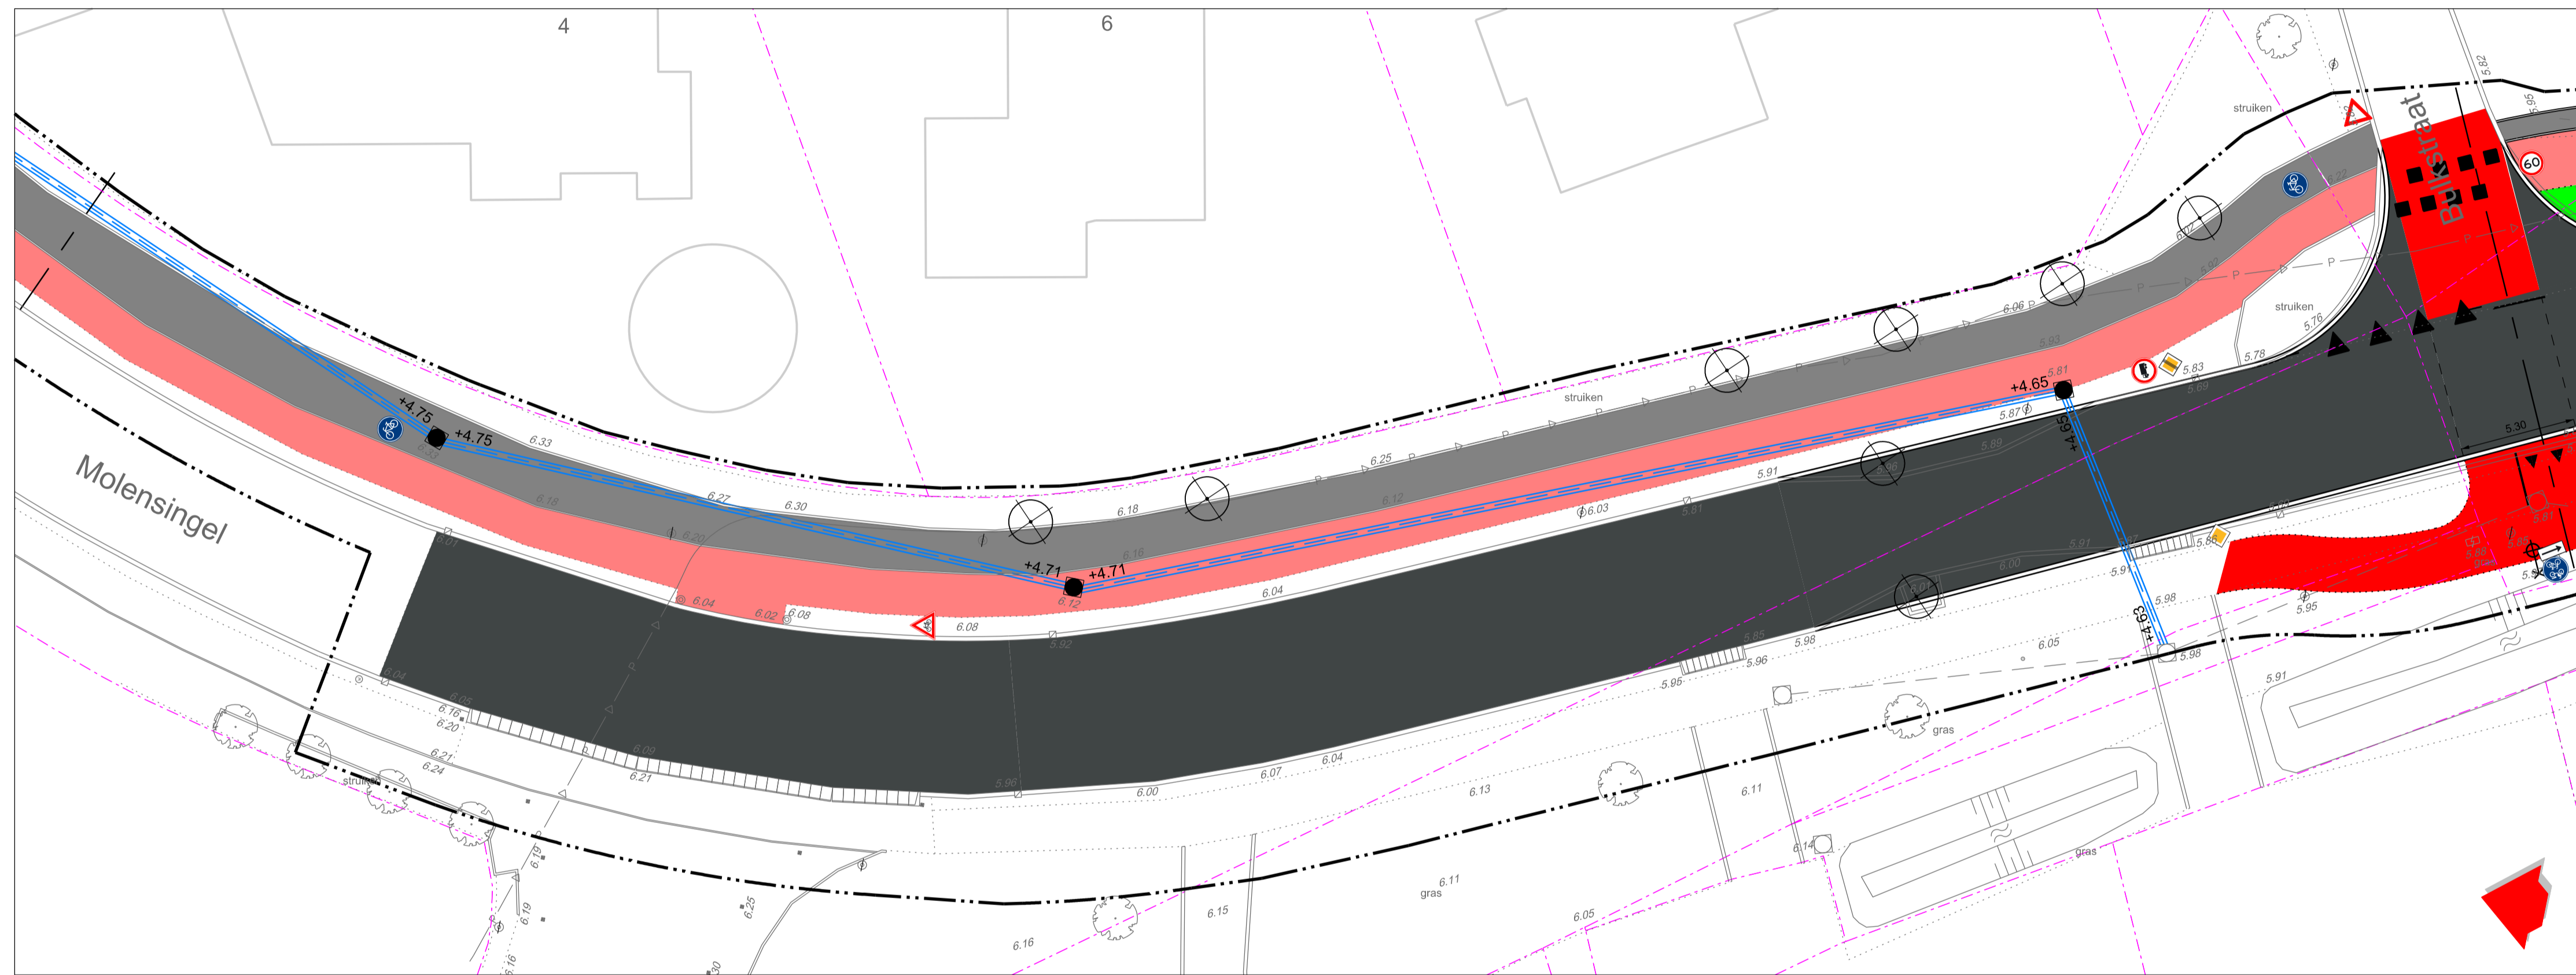

Overzicht 2

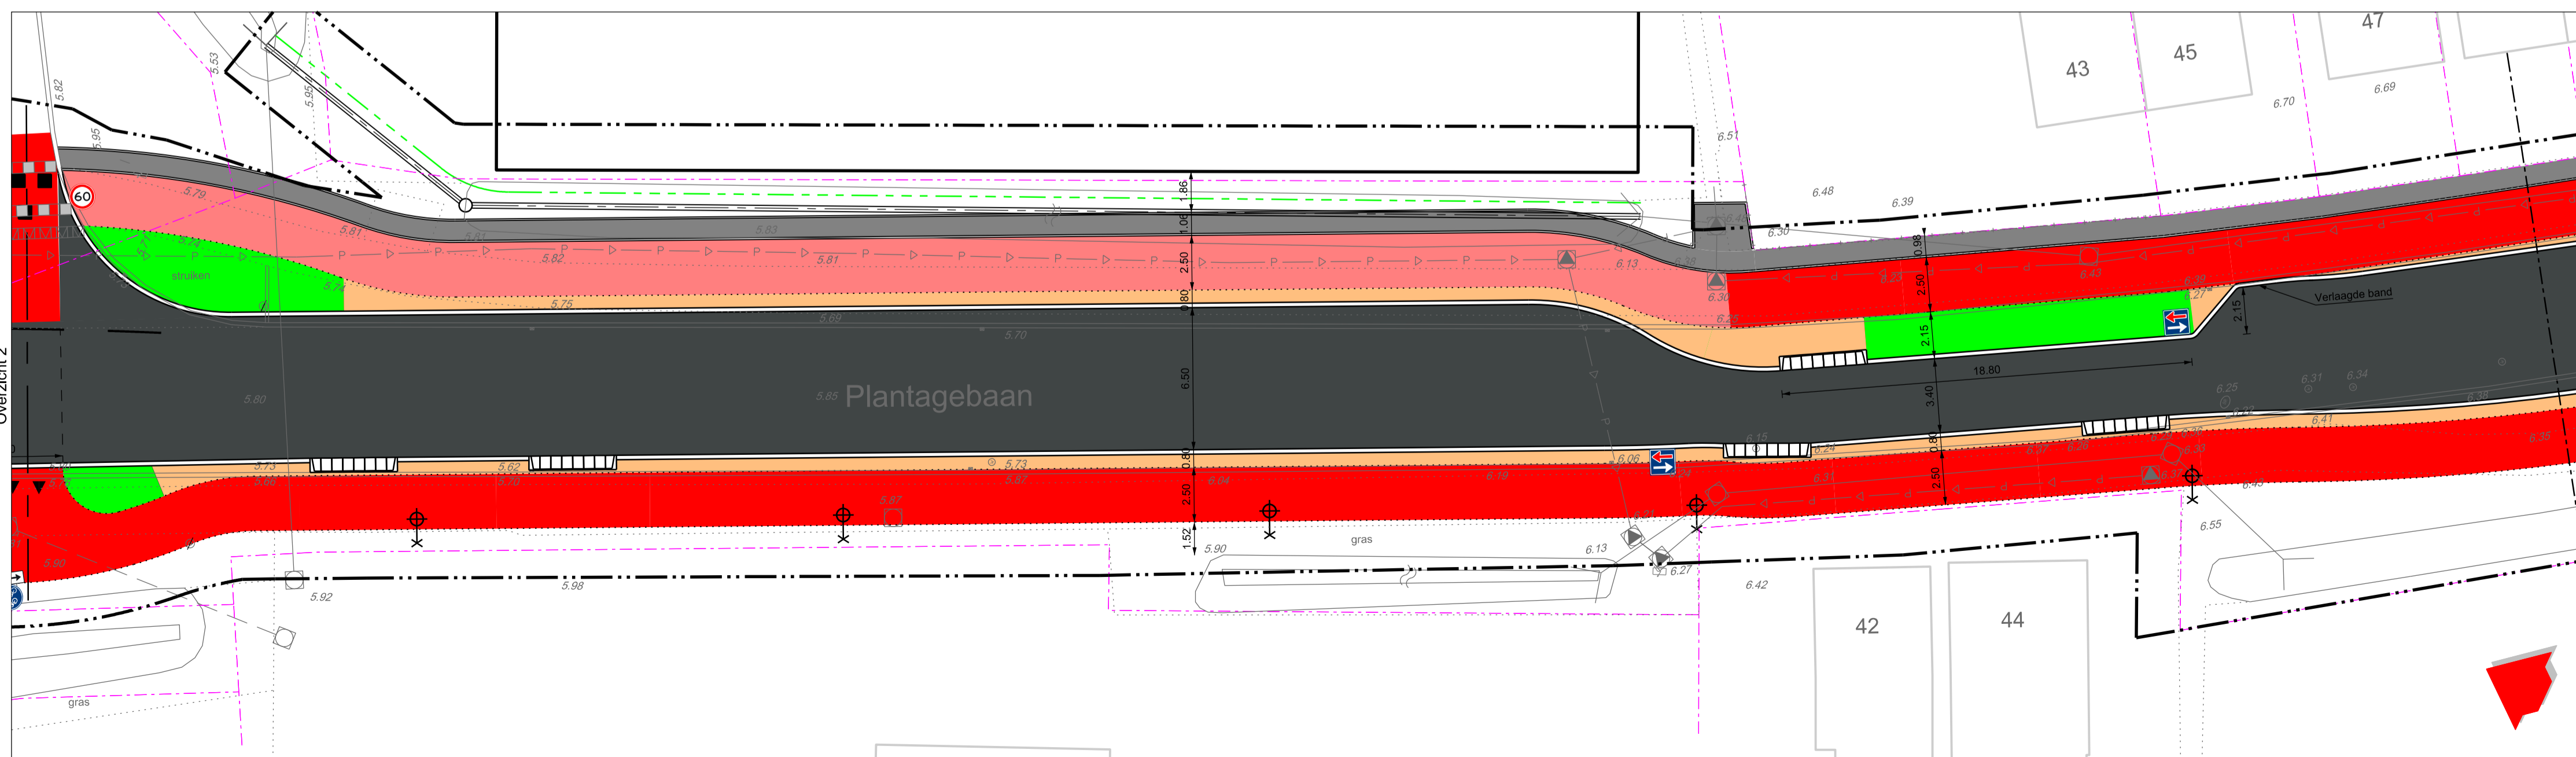

Overzicht 3

- Legenda**
- Werkgrens
  - Bestaande topografie
  - Bestaande bebouwing
  - Toekomstige bebouwing
  - Bestaande perceelsgrens
  - Bestaande materiaalgrens
  - BOB=L26\_Ø 300 Beton Bestaand HWA-riool incl. b.o.b. maat en materialisatie met diameter
  - BOB=L26\_Ø 300 Beton Bestaand gemengd-riool incl. b.o.b. maat en materialisatie met diameter
  - BOB=L26\_Ø 300 Beton Bestaand DWA-riool incl. b.o.b. maat en materialisatie met diameter
  - BOB=L26\_Ø 150 PE Bestaande drainage PE buizen geribbeld inclusief doorspuitput
  - Bestaand verkeersbord
  - Bestaande electrakast
  - Bestaande hoogte maaiveld in meters t.o.v. N.A.P.
  - Bestaande hoogte maaiveld in meters t.o.v. N.A.P.
  - Te behouden boom conform ondergrond / Inmeting
  - Bestaande brandkraan
  - Bestaande diamantkoppaal
  - Bestaande trottoir- / straatkolk
  - Bestaande lichtmast
  - Bestaande waterafsluiter
  - Bestaande uitneembare trottoirpaal
  - Bestaande waterafsluiter
  - Bestaande gasafsluiter
  - Bestaande trottoirpaal beton
  - Bestaand hekwerk
  - Te kappen boom
  - Aanbrengen drainage PE buizen geribbeld Ø125 mm inclusief doorspuitput
  - Aanbrengen duiker Ø 250 mm incl. inspectieput
  - Aanbrengen HWA-riool PVC Ø 315 mm incl. inspectieput, b.o.b. hoogte en stroomrichting
  - Aanbrengen 8 meter masten met 1 meter uithouder voorzien van Tecco 32 LEDs 5068m voorzien van 2 zhaga connectoren ( een bovenop en een onder aan het armatuur tbv eventuele sensor)
  - Aanbrengen inritblokken 650x200x500 mm
  - Aanbrengen opsluitbanden 80x200 mm kleur grijs
  - Aanbrengen trottoirband 180/200x250 mm kleur grijs
  - Aanbrengen rijwielpadband 40/120x250 kleur grijs
  - Zwart asfalt
  - Rood asfalt
  - Groenstrook
  - Tegels rood
  - Tegels grijs
  - Printbeton
  - Printasfalt

Maten in meters, tenzij anders vermeld.  
Peilmaten in meters t.o.v. N.A.P., tenzij anders vermeld.

**Gemeente Roosendaal**

Projectnaam : Plantagebaan Wouw  
Onderdeel : Voorlopig ontwerp  
Situatie : Nieuw

Get.: H.J.	Besteknr.: n.v.t.	Projectnr.: BEH 2020 77210339
Gez.: D.K.	Bladnr.: 1	Versie : BEH-CIV-CON
Gez.:	Schaal : 1:200	
Acc.:	Formaat : A1	Datum : 23-04-2020

04					
03					
02					
01					
Versie	Get.	Gez.	Wijziging	Datum	

**Team Openbare Werken**  
Stadsierf 1  
postbus 5000  
4700 KA Roosendaal  
Telefoon 0165 - 579111