



Overzicht 1

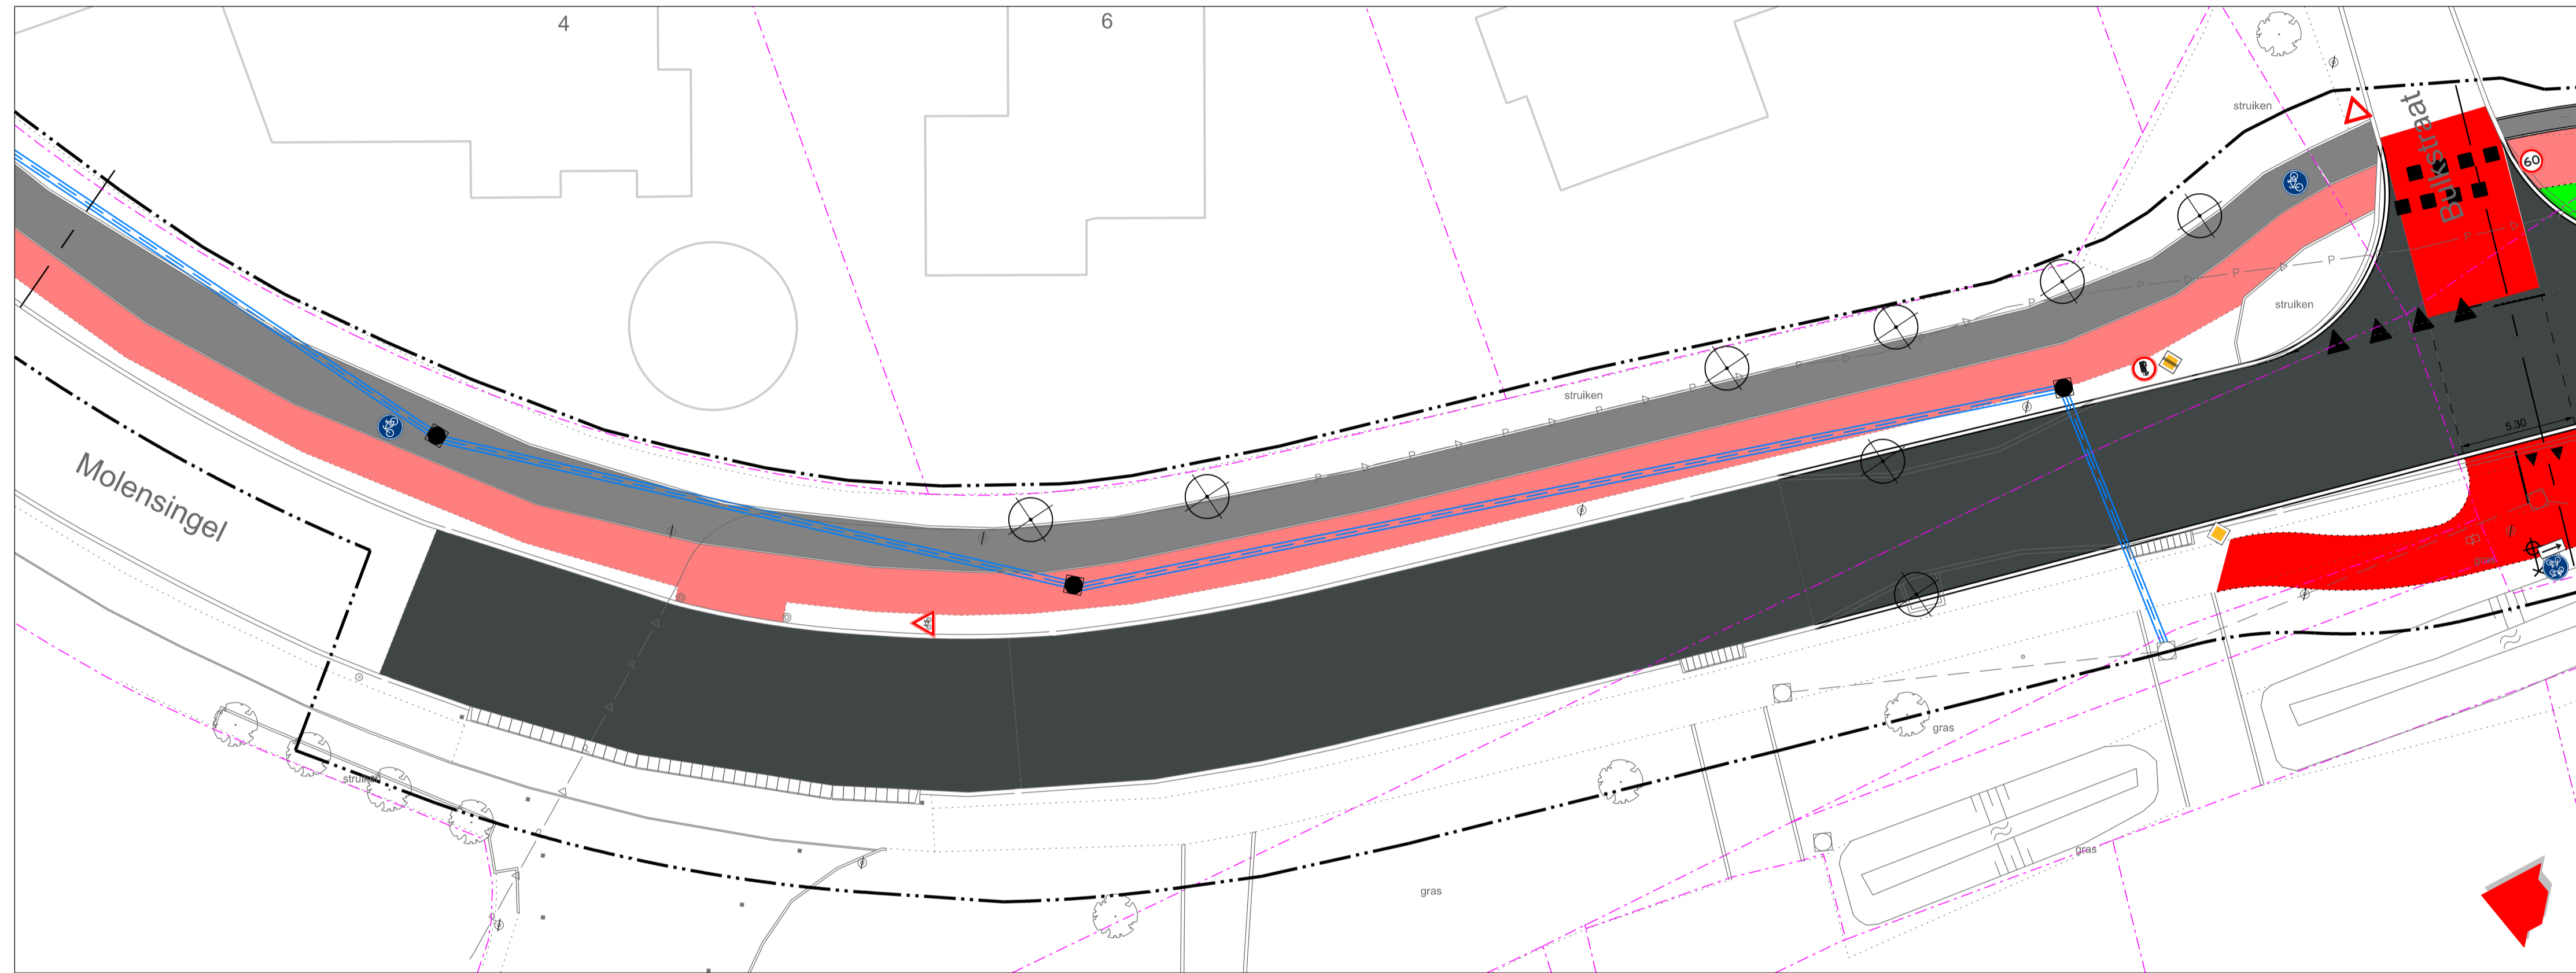

Overzicht 2

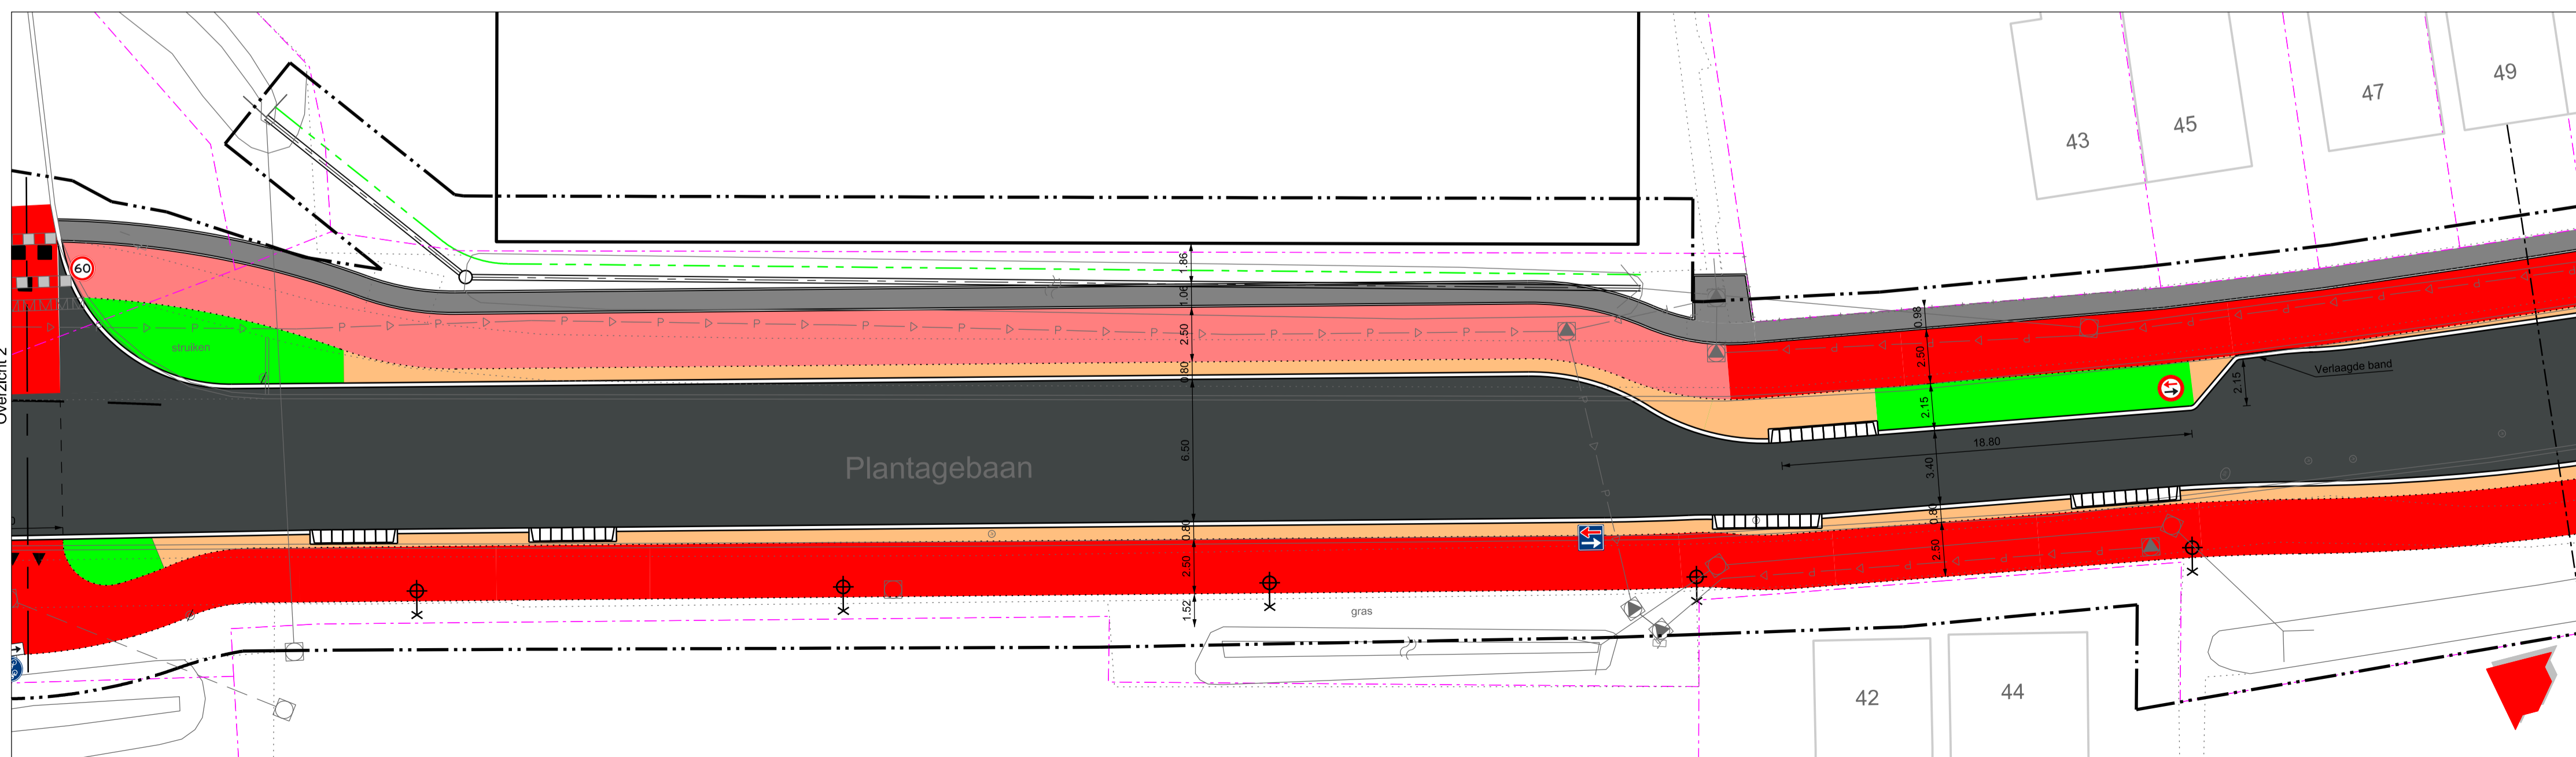

Overzicht 3

- Legenda**
- Werkgrens
 - Bestaande topografie
 - Bestaande bebouwing
 - Toekomstige bebouwing
 - Bestaande perceelsgrens
 - Bestaande materiaalgrens
 - ⊙ BDB=1,26 ∅ 300 Beton
 - ⊙ BOB=1,26 ∅ 300 Beton
 - ⊙ BOB=1,26 ∅ 300 Beton
 - ⊙ BOB=1,26 ∅ 150 PE
 - ⊙ Bestaand HWA-riool incl. b.o.b. maat en materialisatie met diameter
 - ⊙ Bestaand gemengd-riool incl. b.o.b. maat en materialisatie met diameter
 - ⊙ Bestaand DWA-riool incl. b.o.b. maat en materialisatie met diameter
 - ⊙ Bestaande drainage PE buizen geribbeld inclusief doorspuitput
 - ⊙ Bestaand verkeersbord
 - ⊙ Bestaande electrakast
 - ⊙ Bestaande hoogte maaiveld in meters t.o.v. N.A.P.
 - ⊙ Bestaande hoogte maaiveld in meters t.o.v. N.A.P.
 - ⊙ Te behouden boom conform ondergrond / Inmeting
 - ⊙ Bestaande brandkraan
 - ⊙ Bestaande diamantkoppaal
 - ⊙ Bestaande trottoir- / straatkolk
 - ⊙ Bestaande lichtmast
 - ⊙ Bestaande waterafsluiter
 - ⊙ Bestaande uitneembare trottoirpaal
 - ⊙ Bestaande waterafsluiter
 - ⊙ Bestaande gasafsluiter
 - ⊙ Bestaande trottoirpaal beton
 - ⊙ Bestaand hekwerk
 - ⊙ Te kappen boom
 - ⊙ Aanbrengen drainage PE buizen geribbeld ∅125 mm inclusief doorspuitput
 - ⊙ Aanbrengen duiker ∅ 250 mm incl. inspectieput
 - ⊙ +0.87
 - ⊙ Aanbrengen HWA-riool PVC ∅ 315 mm incl. inspectieput, b.o.b. hoogte en stroomrichting
 - ⊙ Aanbrengen 8 meter masten met 1 meter uithouder voorzien van Teceo 32 LEDs 5068mm voorzien van 2 zhaga connectoren (een bovenop en een onder aan het armatuur tbv eventuele sensor)
 - ⊙ Aanbrengen inritblokken 650x200x500 mm
 - ⊙ Aanbrengen opsluitbanden 80x200 mm kleur grijs
 - ⊙ Aanbrengen trottoirband 180/200x250 mm kleur grijs
 - ⊙ Aanbrengen rijwielpadband 40/120x250 kleur grijs
 - █ Zwart geluidreducerend asfalt
 - █ Rood asfalt
 - █ Groenstrook
 - █ Tegels rood
 - █ Tegels grijs
 - █ Printbeton
 - █ Printasfalt

Maten in meters, tenzij anders vermeld.
Peilmaten in meters t.o.v. N.A.P., tenzij anders vermeld.

Gemeente Roosendaal

Projectnaam : Plantagebaan Wouw
Onderdeel : Definitief ontwerp
Situatie : Nieuw

Get. : H.J.	Besteknr. : n.v.t.	Projectnr. : BEH 2020 77210339
Gez. : D.K.	Bladnr. : 1	Versie : BEH-CIV-CON
Gez. :	Schaal : 1:200	
Acc. :	Formaat : A1	Datum : 08-06-2020

04					
03					
02					
01					
Versie	Get.	Gez.	Wijziging	Datum	

Team Openbare Werken
Stadsierf 1
postbus 5000
4700 KA Roosendaal
Telefoon 0165 - 579111