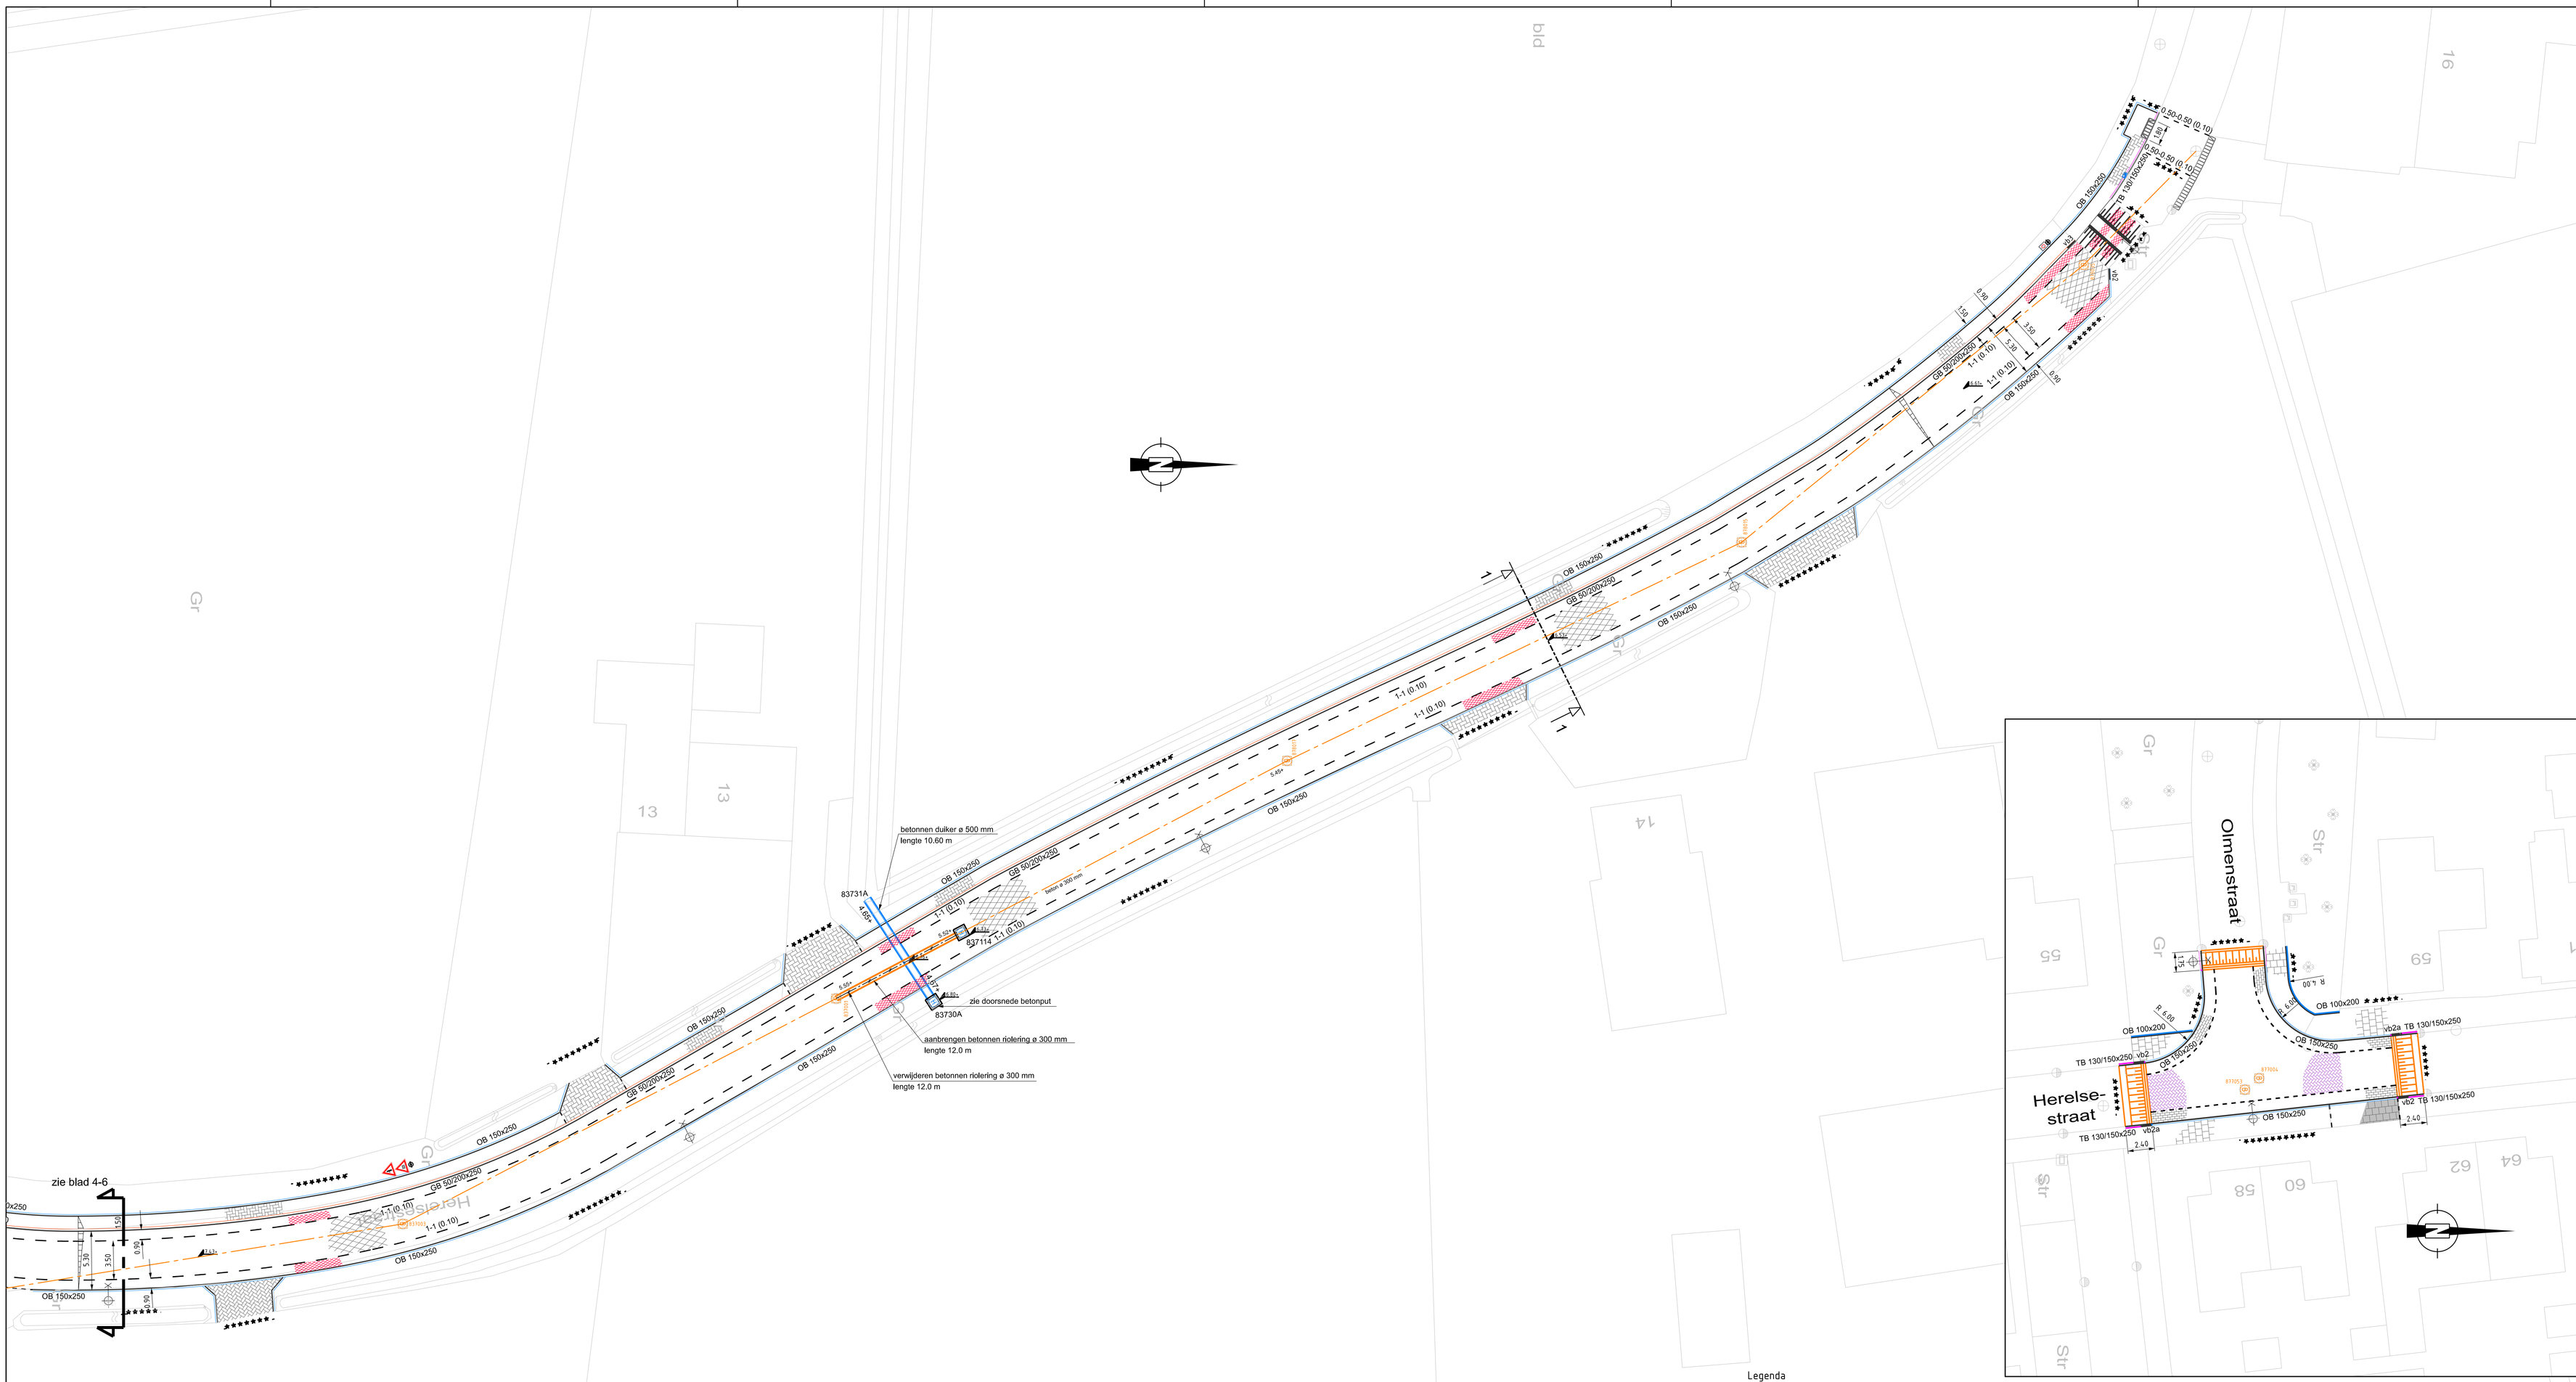

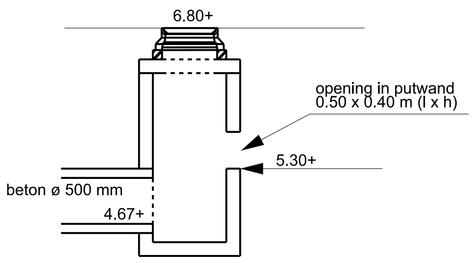

doorsnede betonput

Legenda

GB 50/200x250	Geleideband 50/200x250 mm
OB 150x250	Opsluitband 150x250 mm
TB 130/150x250	Trottoirband 130/150x250 mm
OB 100x200	Opsluitband 100x200 mm
	Inritelement 600x200x300 mm
	SVT-drempel, gestraat
	asfalt, rijgedeelte
	asfalt, fietssuggestiestrook, kleur rood
	betonstraatstenen, keiformaat, ellebooggverband, kleur grijs
	betonstraatstenen, keiformaat, keperverband, kleur rood (grove structuur!)
	betonstraatstenen, keiformaat, halfsteensverband, kleur zwart (grove structuur)
	betontegels, dik 45 mm, halfsteensverband
	betontegels, dik 60 mm, halfsteensverband
	te handhaven lichtmast
	verplaatsen lichtmast, lph 8 m
	trottoirkolk
835001	op hoogte brengen bestaande putafdekking met putnummer
835001 H	nieuw putdeksel
	materiaalscheiding
	verkeersbordpaal met verkeersbord
	afwateringsprofiel
vb1	Verloopband 200x150<-->50/200x200 mm
vb1a	Verloopband 50/200x200 <--> 200x150 mm
vb2	Verloopband 130/150x250<-->150x250 mm
vb2a	Verloopband 150x250<-->130/150x250 mm mm
vb3	Verloopband 50/200x200<-->130/150x250 mm
	te handhaven boom
	te handhaven boom met stamommanteling
	werkgrens

Gemeente Roosendaal

Herelsestraat bestek Aanlegtekening

Get. : DK	Besteknr. : 21-19	Projectnr. :	77210199
Gec. : DK	Bladnr. : 3-6	Zaaknr. :	
PL. : AD	Schaal : 1:200	Tek.nr. :	2021-0293
Versie 0	Formaat : A0	Datum :	21-09-2021

04	xx	xx	xx	dd-mm-jj
03	xx	xx	xx	dd-mm-jj
02	xx	xx	xx	dd-mm-jj
01	xx	xx	xx	dd-mm-jj
Wijz.	Get.	Gec.	Omschrijving	Datum

Ingenieursbureau
Stadswal 1
postbus 5000
4700 KA Roosendaal
Telefoon 0165 - 579111