


Overzicht 1

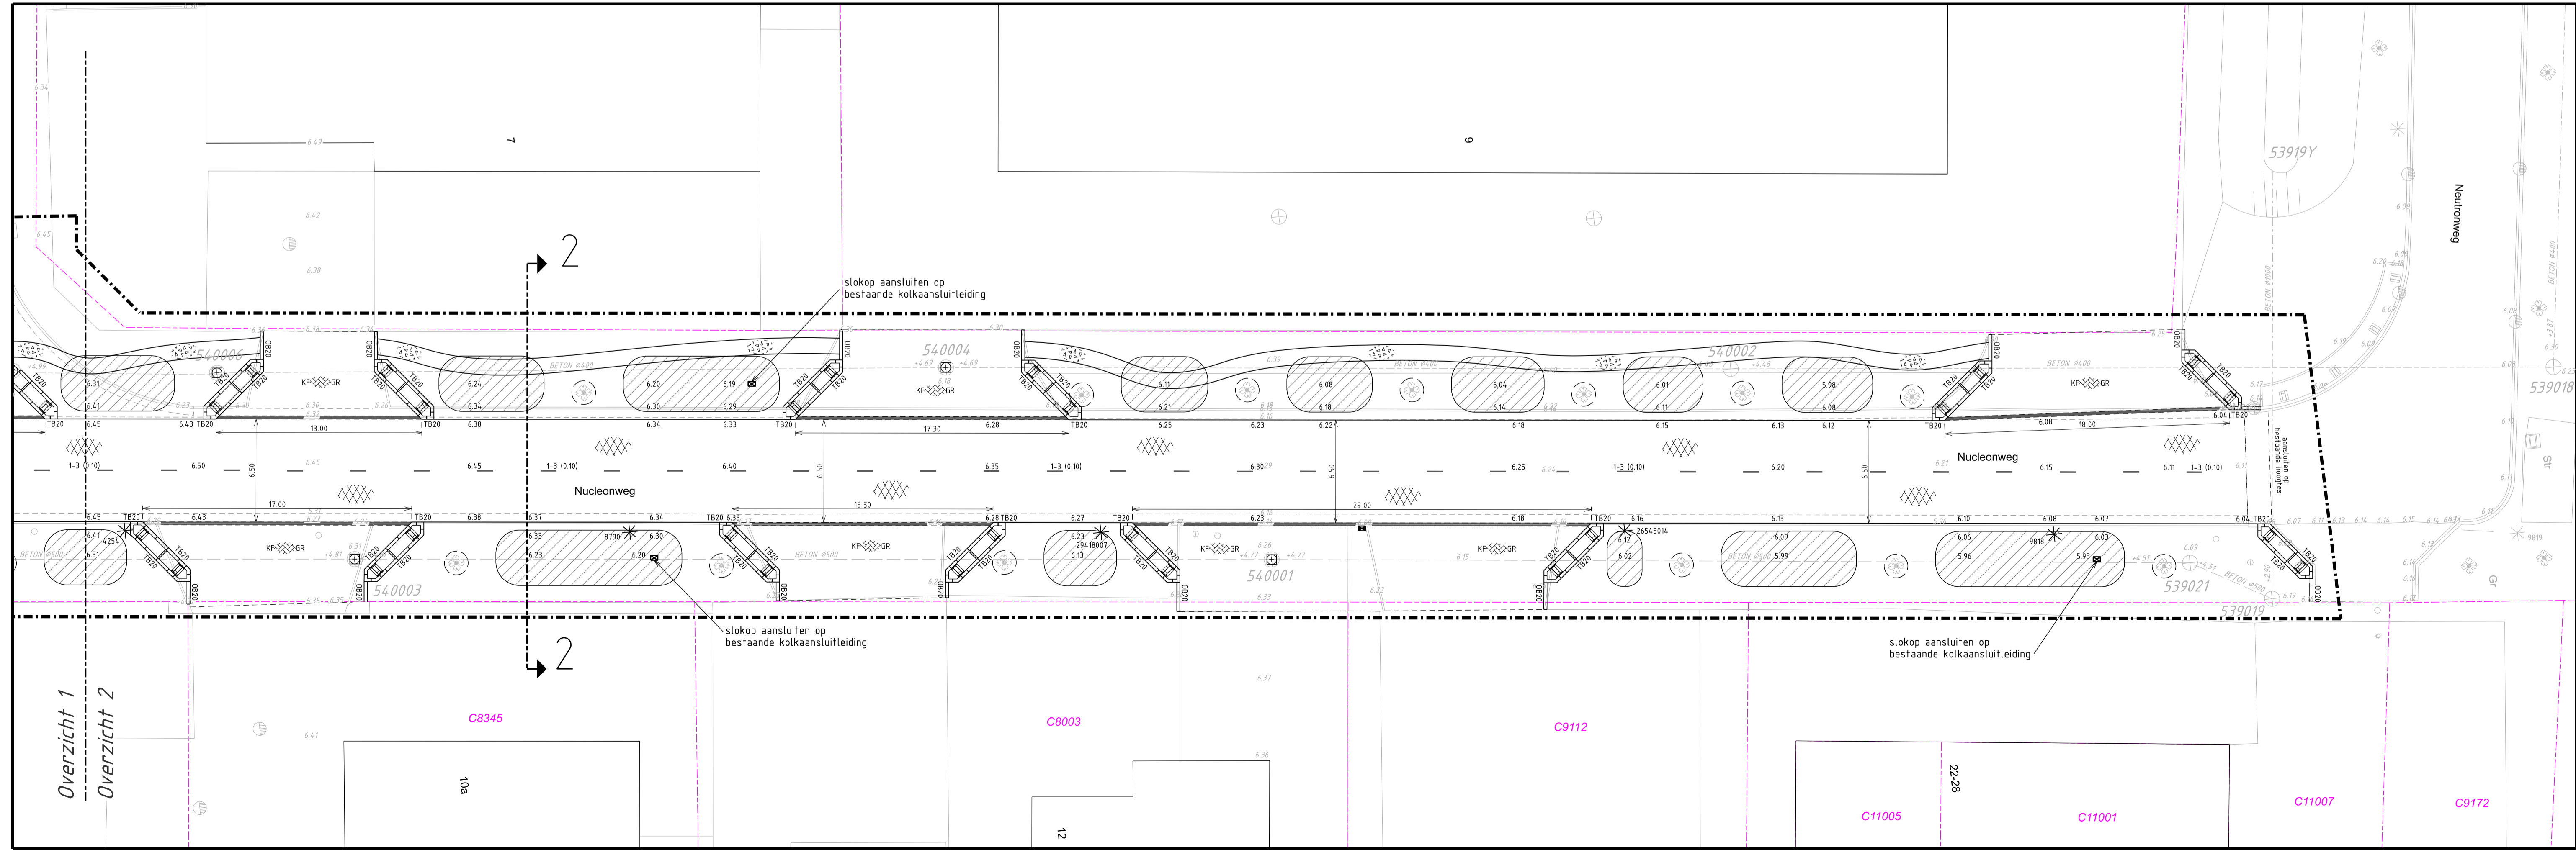

Overzicht 2

- Verklaring:**
- bestaande situatie
 - - - - - werkgrens
 - bestaande bebouwing
 - - - - - bestaande materiaalscheiding / kniplijn
 - bestaande markering/belijnig
 - RETON #500 -4.51 bestaande riolering met materiaal, diameter en b.o.b.
 - bestaande inspectieput of metselwerk of beton
 - bestaande trottoirkoek of straatkoek
 - 6.15 bestaande hoogte t.o.v. N.A.P.
 - bestaande boom / boom met boombescherming
 - bestaande nutskast / brandkraan / waterleidingput
 - bestaande lichtmast
 - bestaand verkeersbord met paal
 - bestaande trottoirpaal / schampblok
 - 6.23 nieuwe hoogte t.o.v. N.A.P.
 - - - - - nieuwe materiaalscheiding / kniplijn
 - 30x30-GR aan te brengen betegels 300x300x60 stroomverband, grijs
 - KP-GR aan te brengen betonstraatstenen keurformaat dik 100 keperverband, grijs
 - KP-HP-GR aan te brengen betonstraatstenen keurformaat dik 80 elleboogverband, heidepaars (hergebruik)
 - KP-GR-GRN aan te brengen betonstraatstenen keurformaat dik 80 keperverband, grijs (hergebruik)
 - aan te brengen asfaltconstructie (zie details)
 - aan te brengen struinpadij (breedte 1.00m) van olivijn dik 120m, grijs/groen
 - 1-3 (0.10) aan te brengen stopstreep van betonstraatstenen keurformaat dik 100mm 2 streklagen, wit
 - aan te brengen markering van thermoplast 1-3 streep, breed 100mm
 - aan te brengen trottoirbanden en schampblokken met groen langs inritten (zie details)
 - OB10 aan te brengen opsluitband 100x200
 - OB12 aan te brengen opsluitband 120x250
 - OB15 aan te brengen opsluitband 150x250
 - OB20 aan te brengen opsluitband 200x250
 - TB15 aan te brengen trottoirband 130/150x250
 - TB20 aan te brengen trottoirband 180/200x250
 - VB aan te brengen verloopband 130/150x250 naar maaiweld
 - 265x50-11 * aan te brengen lichtmast h=8,00m met nummer
 - aan te brengen straatkoek type STR-9737
 - aan te brengen slokop in 'wadi' type STR-9401 (aansluiten op bestaande aansluiting)
 - op hoogte brengen bestaande putrand met deksel
 - te graven verlagings in maaiweld tbv waterinfiltratie ('wadi')

Opmerkingen:
 - maten in meters
 - afmetingen in millimeters
 - hoogtematen in meters t.o.v. N.A.P.

Gemeente Roosendaal

Reconstructie Nucleonweg
Bestek
Nieuwe situatie

Get. : E.H.	Besteknr. : 22-14	Projectnr. : 77210268
Ge. : E.v.K.	Bladnr. : 2 van 3	Zaaknr. : 191001
PL : E.v.K.	Schaal : 1:200	Teknr. : -
Versie : 01	Formaat : 1050x594	Datum : 7-7-2022

04	-	-	-	-
03	-	-	-	-
02	-	-	-	-
01	E.H.	E.v.K.	Definitief 1	7-7-2022
Wjz.	Get.	Ge.	Omschrijving	Datum

Ingenieursbureau
 Stadslerf 1
 postbus 5000
 4700 KA Roosendaal
 Telefoon 0165 - 579111