


Dwarsprofiel A-A'
Schaal 1:50

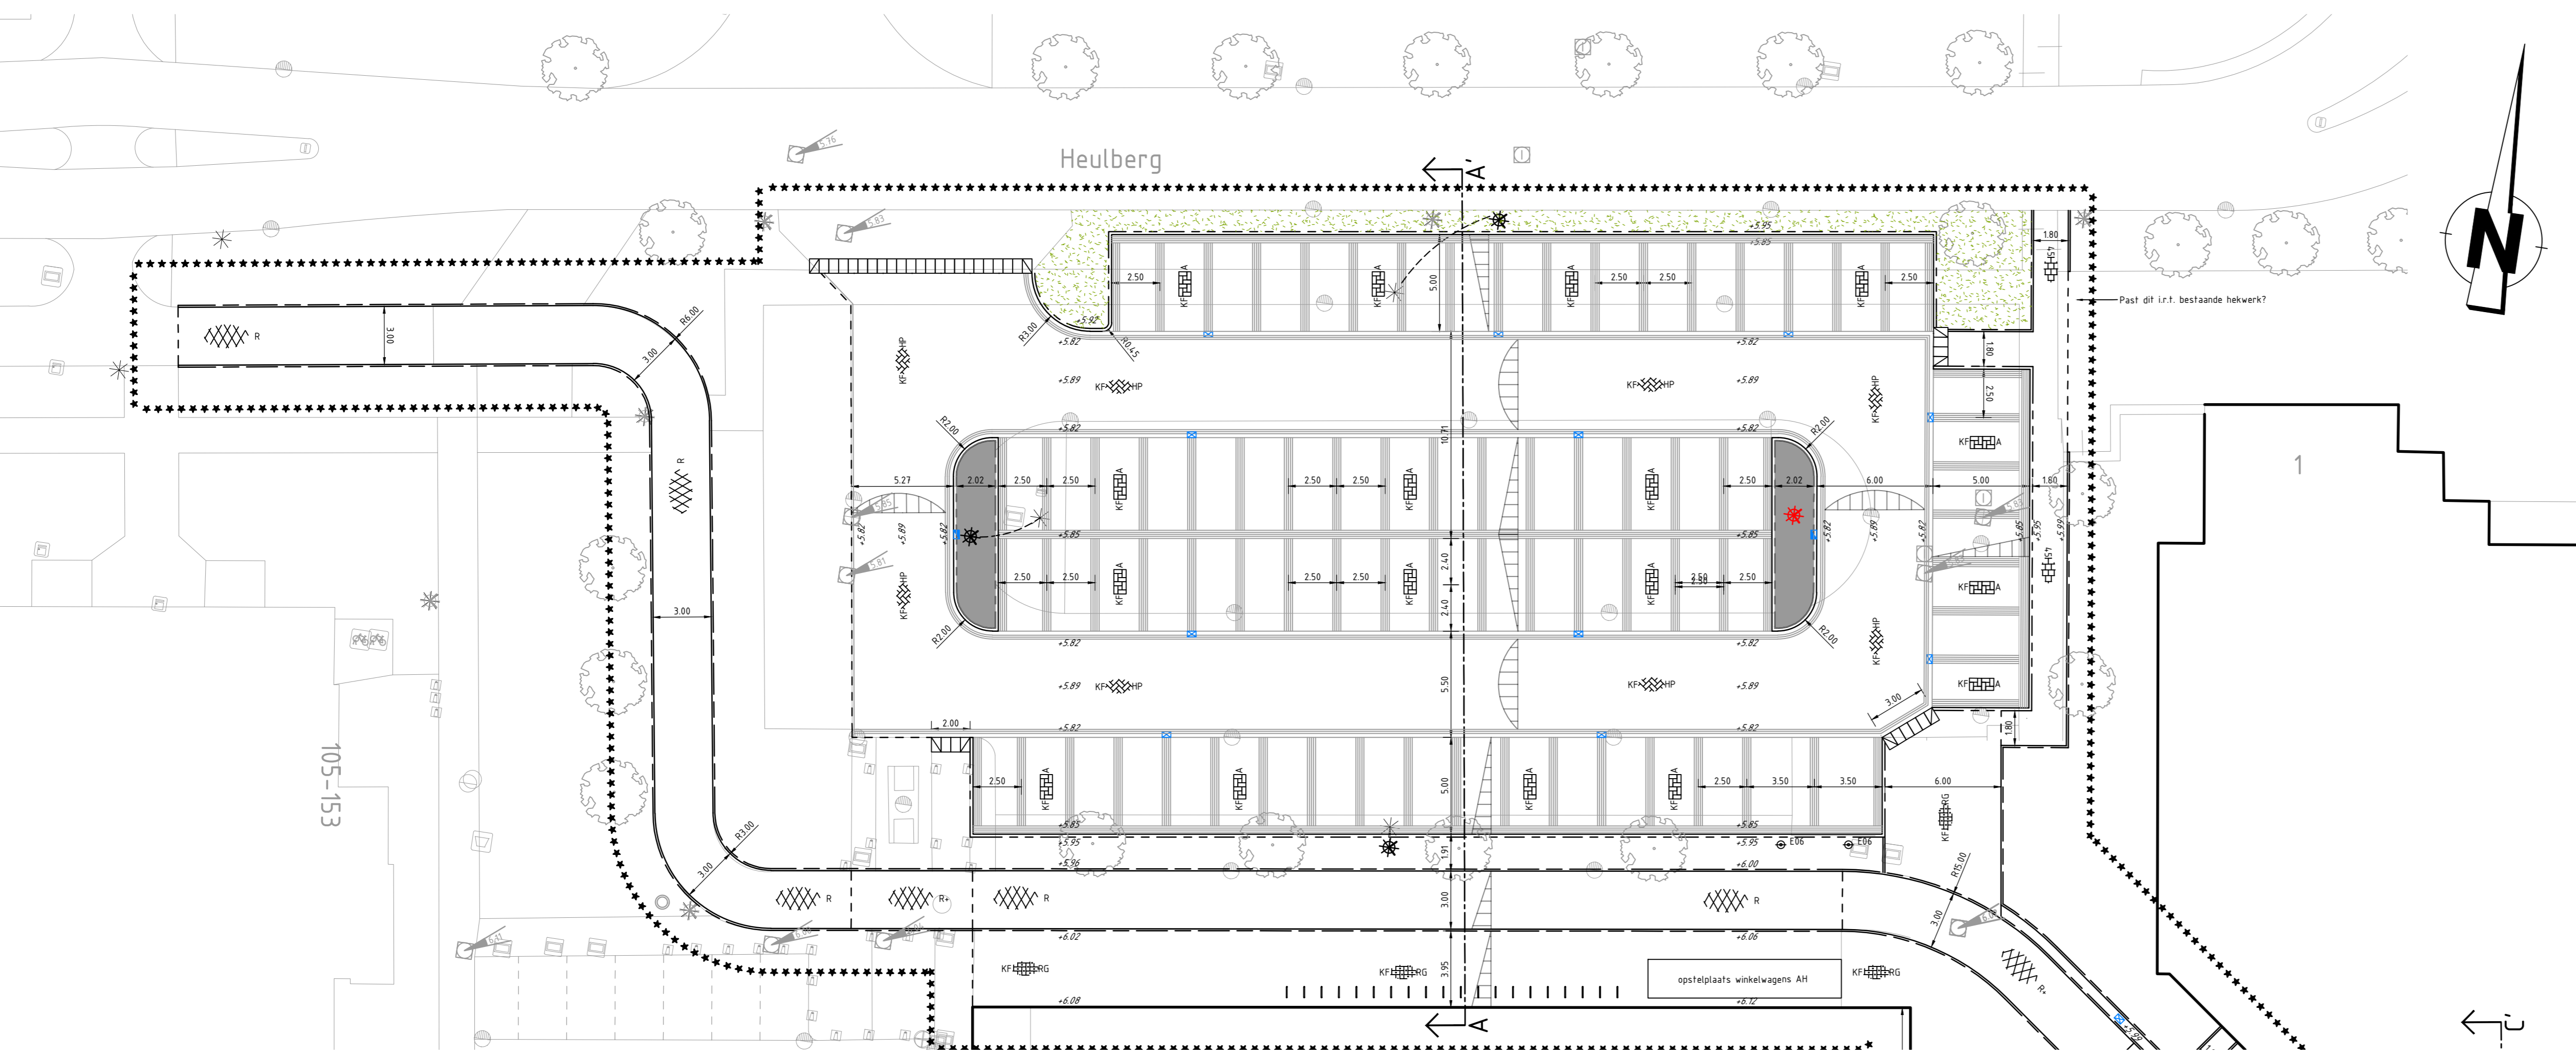

- VERKLARING:**
- ***** Werkgrens
 - Bestaande situatie
 - Bestaande boom
 - Nieuwe planhoogte
 - Materialiegrens
 - Aanbrengen betontegels 300x300x45 mm, halfsteensverband, kleur: grijs
 - Aanbrengen betontegels 300x300x60 mm, halfsteensverband, kleur: grijs
 - Aanbrengen betonstraatstenen, keifmaat, molenviekerverband, kleur: antraciet (hergebruik)
 - Aanbrengen betonstraatstenen, keifmaat, keperverband, kleur: heidepaars (hergebruik)
 - Aanbrengen grasbetonetegels
 - Aanbrengen printbeton
 - Aanbrengen opsluitband 100x200 mm, kleur: grijs
 - Aanbrengen trottoirband 130/150x250 mm, kleur: grijs
 - Aanbrengen parkband 500/450x500x2000 mm, kleur: grijs
 - Aanbrengen doorgetrokken streep, 0,105 m breed, betonstraatstenen, keifmaat, kleur: wit
 - Aanbrengen trottoirkolk (aansluiten op bestaande uitleggers)
 - Aanbrengen straatkolk (aansluiten op bestaande uitleggers)
 - Aanbrengen fietsnietjes, h.o.h. 0,90 m
 - Aanbrengen afzetpaal
 - Inzaaien gras
 - Aanbrengen beplanting (door derden)
 - Verplaatsen lichtmast
 - Lichtmast terugplaatsen vanuit depot
 - Aanbrengen straatbakstenen, keifmaat, elleboogverband, kleur: rood genuanceerd (hergebruik)
 - Aanbrengen asfaltverharding, 2-laagse constructie, kleur: rood
 - Aanbrengen asfaltverharding, 3-laagse constructie, kleur: rood
 - Aanbrengen halfverharding Graustabiël, dik 120 mm, kleur grijs
 - Nieuwe boom (door derden)

OPMERKINGEN:
 Maten in meters, tenzij anders vermeld.
 Peilmaten in meters t.o.v. NAP.
 0 2 4 6 8m

Versie	Datum	Omschrijving	Getekend door
D-4	20-09-2022	Definitief versie 4	N.P.A. van Oevelen
D-3	02-09-2022	Definitief versie 3	L. van de Wouw
D-2	08-07-2022	Definitief versie 2	K. Reijnders
D-1	18-05-2022	Definitief versie 1	K. Reijnders
C-3	12-04-2022	Concept versie 3	K. Reijnders
C-2	04-04-2022	Concept versie 2	K. Reijnders
C-1	30-05-2021	Concept versie 1	K. Reijnders

Opdrachtgever
Gemeente Roosendaal

Project
Tolberg centrum te Roosendaal

Onderdeel
Nieuwe situatie parkeerterrein Heulberg

Getekend door: L. van de Wouw
 Projectnummer: 19087100
 Datum: 20-09-2022
 Formaat: A2L (420x1189)
 Gecontroleerd door: J.A. de Jong
 Besteknummer: 19087100-GI
 Status: Definitief-4
 Schaal: 1:200 / 1:50

In 3 bladen, bladnummer 1
 Tekeningnummer
19087100-VH-1

GEO INFRA B.V.
 Civieltechnisch Ingenieursbureau
 BedrijvenPark BorchWier
 Emmerbloek 18
 4751 XE OUD GASTEL
 T (0165) 349 350
 F (0165) 349 379
 E info@geoinfra.nl
 I www.geoinfra.nl