
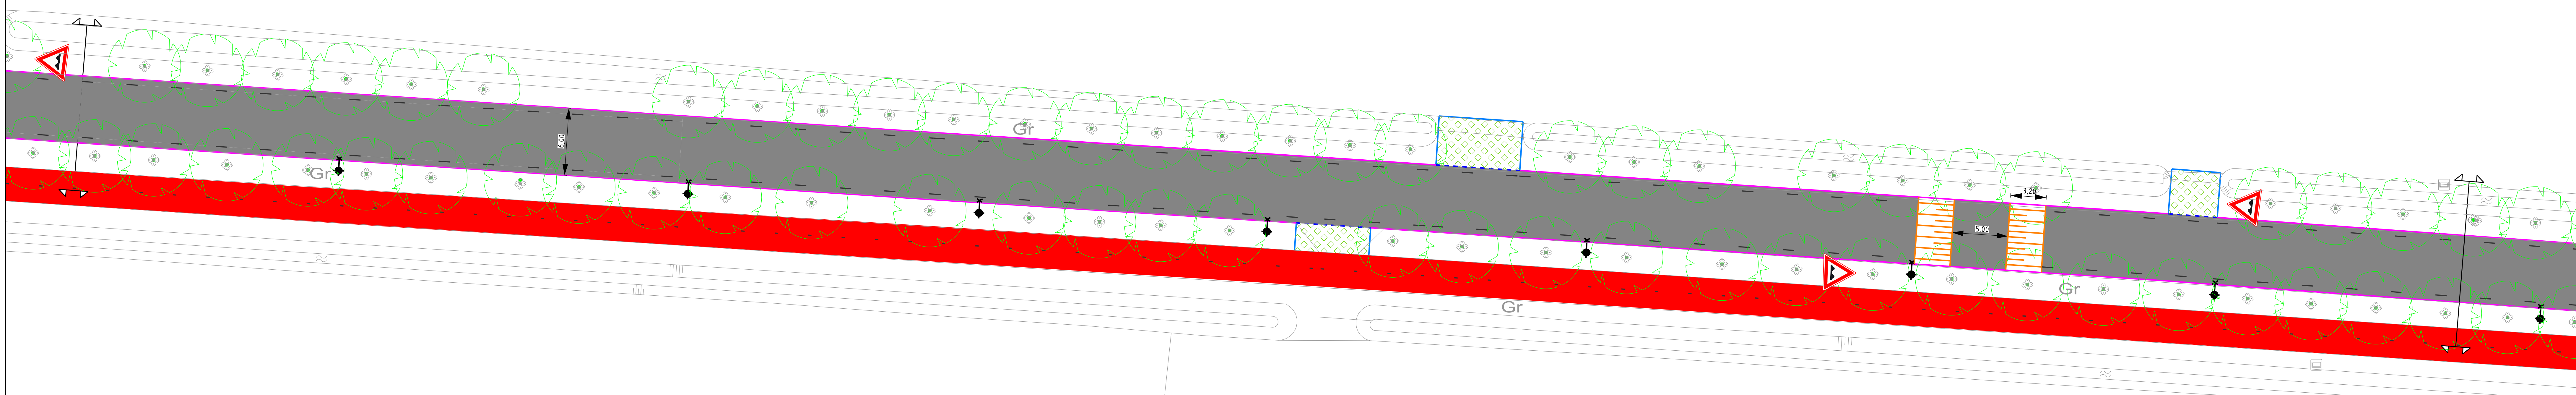


Algemeen dwarsprofiel

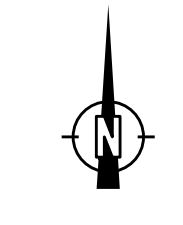

- rijweg, asfalt, vervangen top laag
- fietspad, rood asfalt
- inrit naar bedrijf, nieuwe asfaltconstructie
- inrit naar woning, betonstraatstenen
- inrit naar weiland, grasbetontegels
- toegangsweg crematorium, betonstraatstenen, grijs
- middengeleider, printbeton
- drempel 60 km/uur
- zijkant asfaltverharding
- trottoirband 130/150 x 250 mm
- opsluitband 150 x 250 mm
- scheiding materiaal/constructie
- X bestaande lichtmast
- X nieuwe lichtmast
- kolck
- X te handhaven boom
- X te kappen boom
- nieuwe boom

Projectnaam: Rucphensebaan fase 2
Onderdeel: Definitief ontwerp
Situatie: blad 4

Get. : DK	Bestekr.:	Projectnr.:	
Geoc. : AB	Bednr. :	Zaaknr. :	
Plan. : AB	Schaal. : 1:200	Teknr. :	
Versie:	Formaat : A0	Datum : 19-12-2022	

04			
03			
02			
01			
Versie	Get.	Geoc.	Wijziging

Team Ingenieursbureau
 Bachelier 1
 Postbus 5000
 4700 AA Roosendaal
 Telefoon 0165 - 675111