Legenda

- Bestaande situatie
- Kadastrale grens
- Plangrens
- Grondverwervingsgrens
- Lijn horizontaal alignement
- Kant verharding
- Bestemmingsplangrens De Bulkenaar
- Grens zoekgebied locatie ziekenhuis
- Nieuw aan te leggen watergang
- Indicatieve locatie uitrit
- Nieuwe bebouwde komgrens
- Locatie dwarsprofiel
- Nieuw aan te leggen talud
- 10.53 Bestaande hoogte t.o.v. NAP
- A-watergang
- Nieuwe duiker
- Onverhard pad
- Knip in wegenstructuur
- Nieuw aan te brengen bomenrij
- Te rooien of te verplaatsen boom
- Nieuw aan te brengen haag
- Landschapspark Bulkenaar
- Blauwgroene zone
- Landschapstuin
- Overige beplanting
- Berm
- Rijbaan
- Fietspad
- Voetpad
- Halfverhard pad
- Middengeleider
- Brug
- Aan te brengen duiker
- Aan te brengen stuw
- Aan te brengen portaal VRI
- Aan te brengen verkeerslantaarn VRI (autoverkeer)
- Aan te brengen verkeerslantaarn VRI (fietsverkeer)
- Aan te brengen drukknoppaal VRI (fietsverkeer)

Planoverzicht

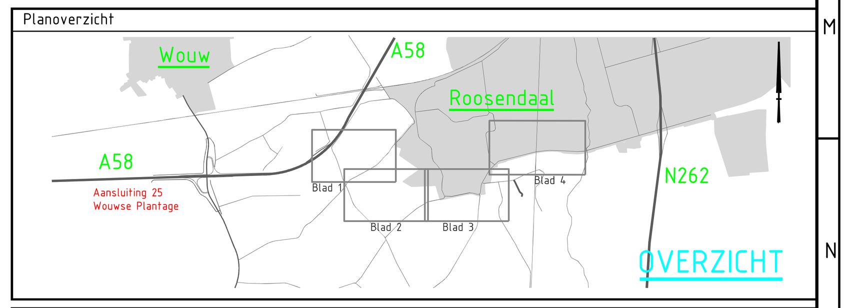

Versie	Omschrijving			
.	Datum:..	Get.: ..	Con.:..	Vrij.: ..
A	Datum:17-12-2021	Get.: T. Krijnen	Con.:T. Ruizendaal	Vrij.: P. Petter

Opdrachtgever — Contact

Gemeente Roosendaal

Advies- en Ingenieursorganisatie — Architect

ARCADIS Design & Consultancy for natural and built assets

Project — Contact: P. Petter

Zuidelijke verbindingsweg Tolberg
Projectnummer : XE07061002246
Fase : Voorontwerp

Onderwerp : Tracé verbindingsweg fase 2

Totaaloverzicht

Schaal : 1:2500 — Bladformaat: A0 — Status : concept
Contractnummer: n.v.t. — Bladnummer: 1 van 1

Tekeningnummer: ROO-ARC-SI-00-DR-CE-VO-0013 — Versie: A

Docid: M00014842 14