


SO park 1 Josephwijk

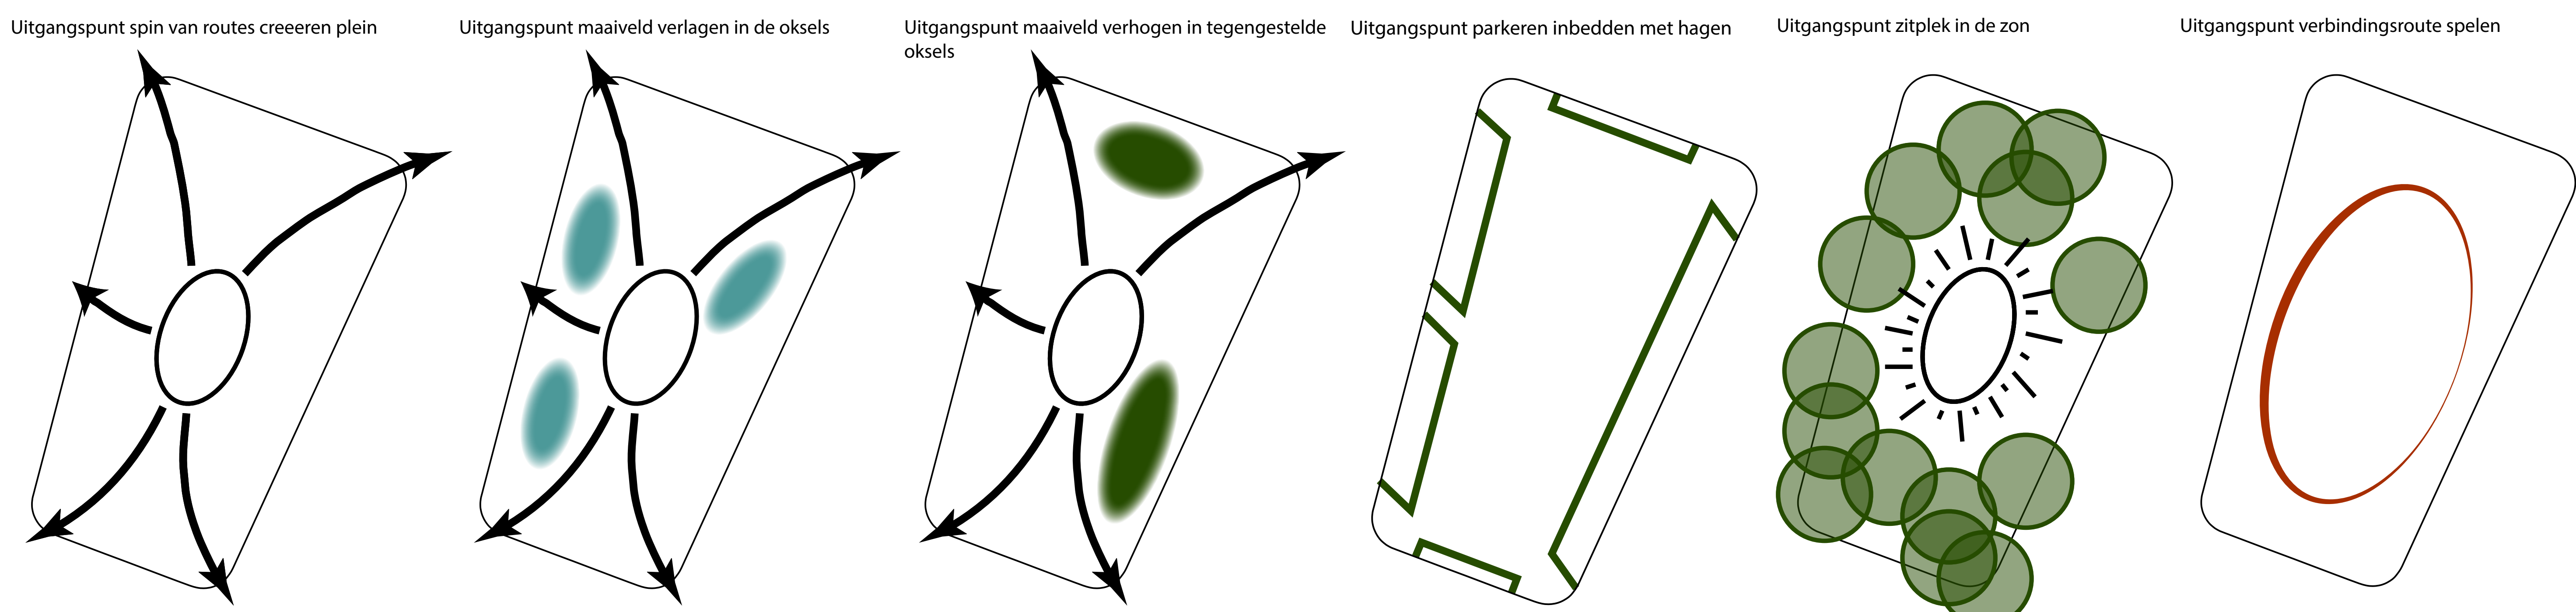


Input bewonersavond verwerkt in ontwerp

- Natuurlijke speelelementen
- Ontdekkingsroute
- Buurt ontmoetingsplaats
- Rustige zitplek
- Overzicht en openheid in het park
- Voldoende ingangen
- Glooiingen in het maaiveld
- Natuurlijke oevers WADI
- Kijkgroen
- Insectenhotel



Doorsnedes

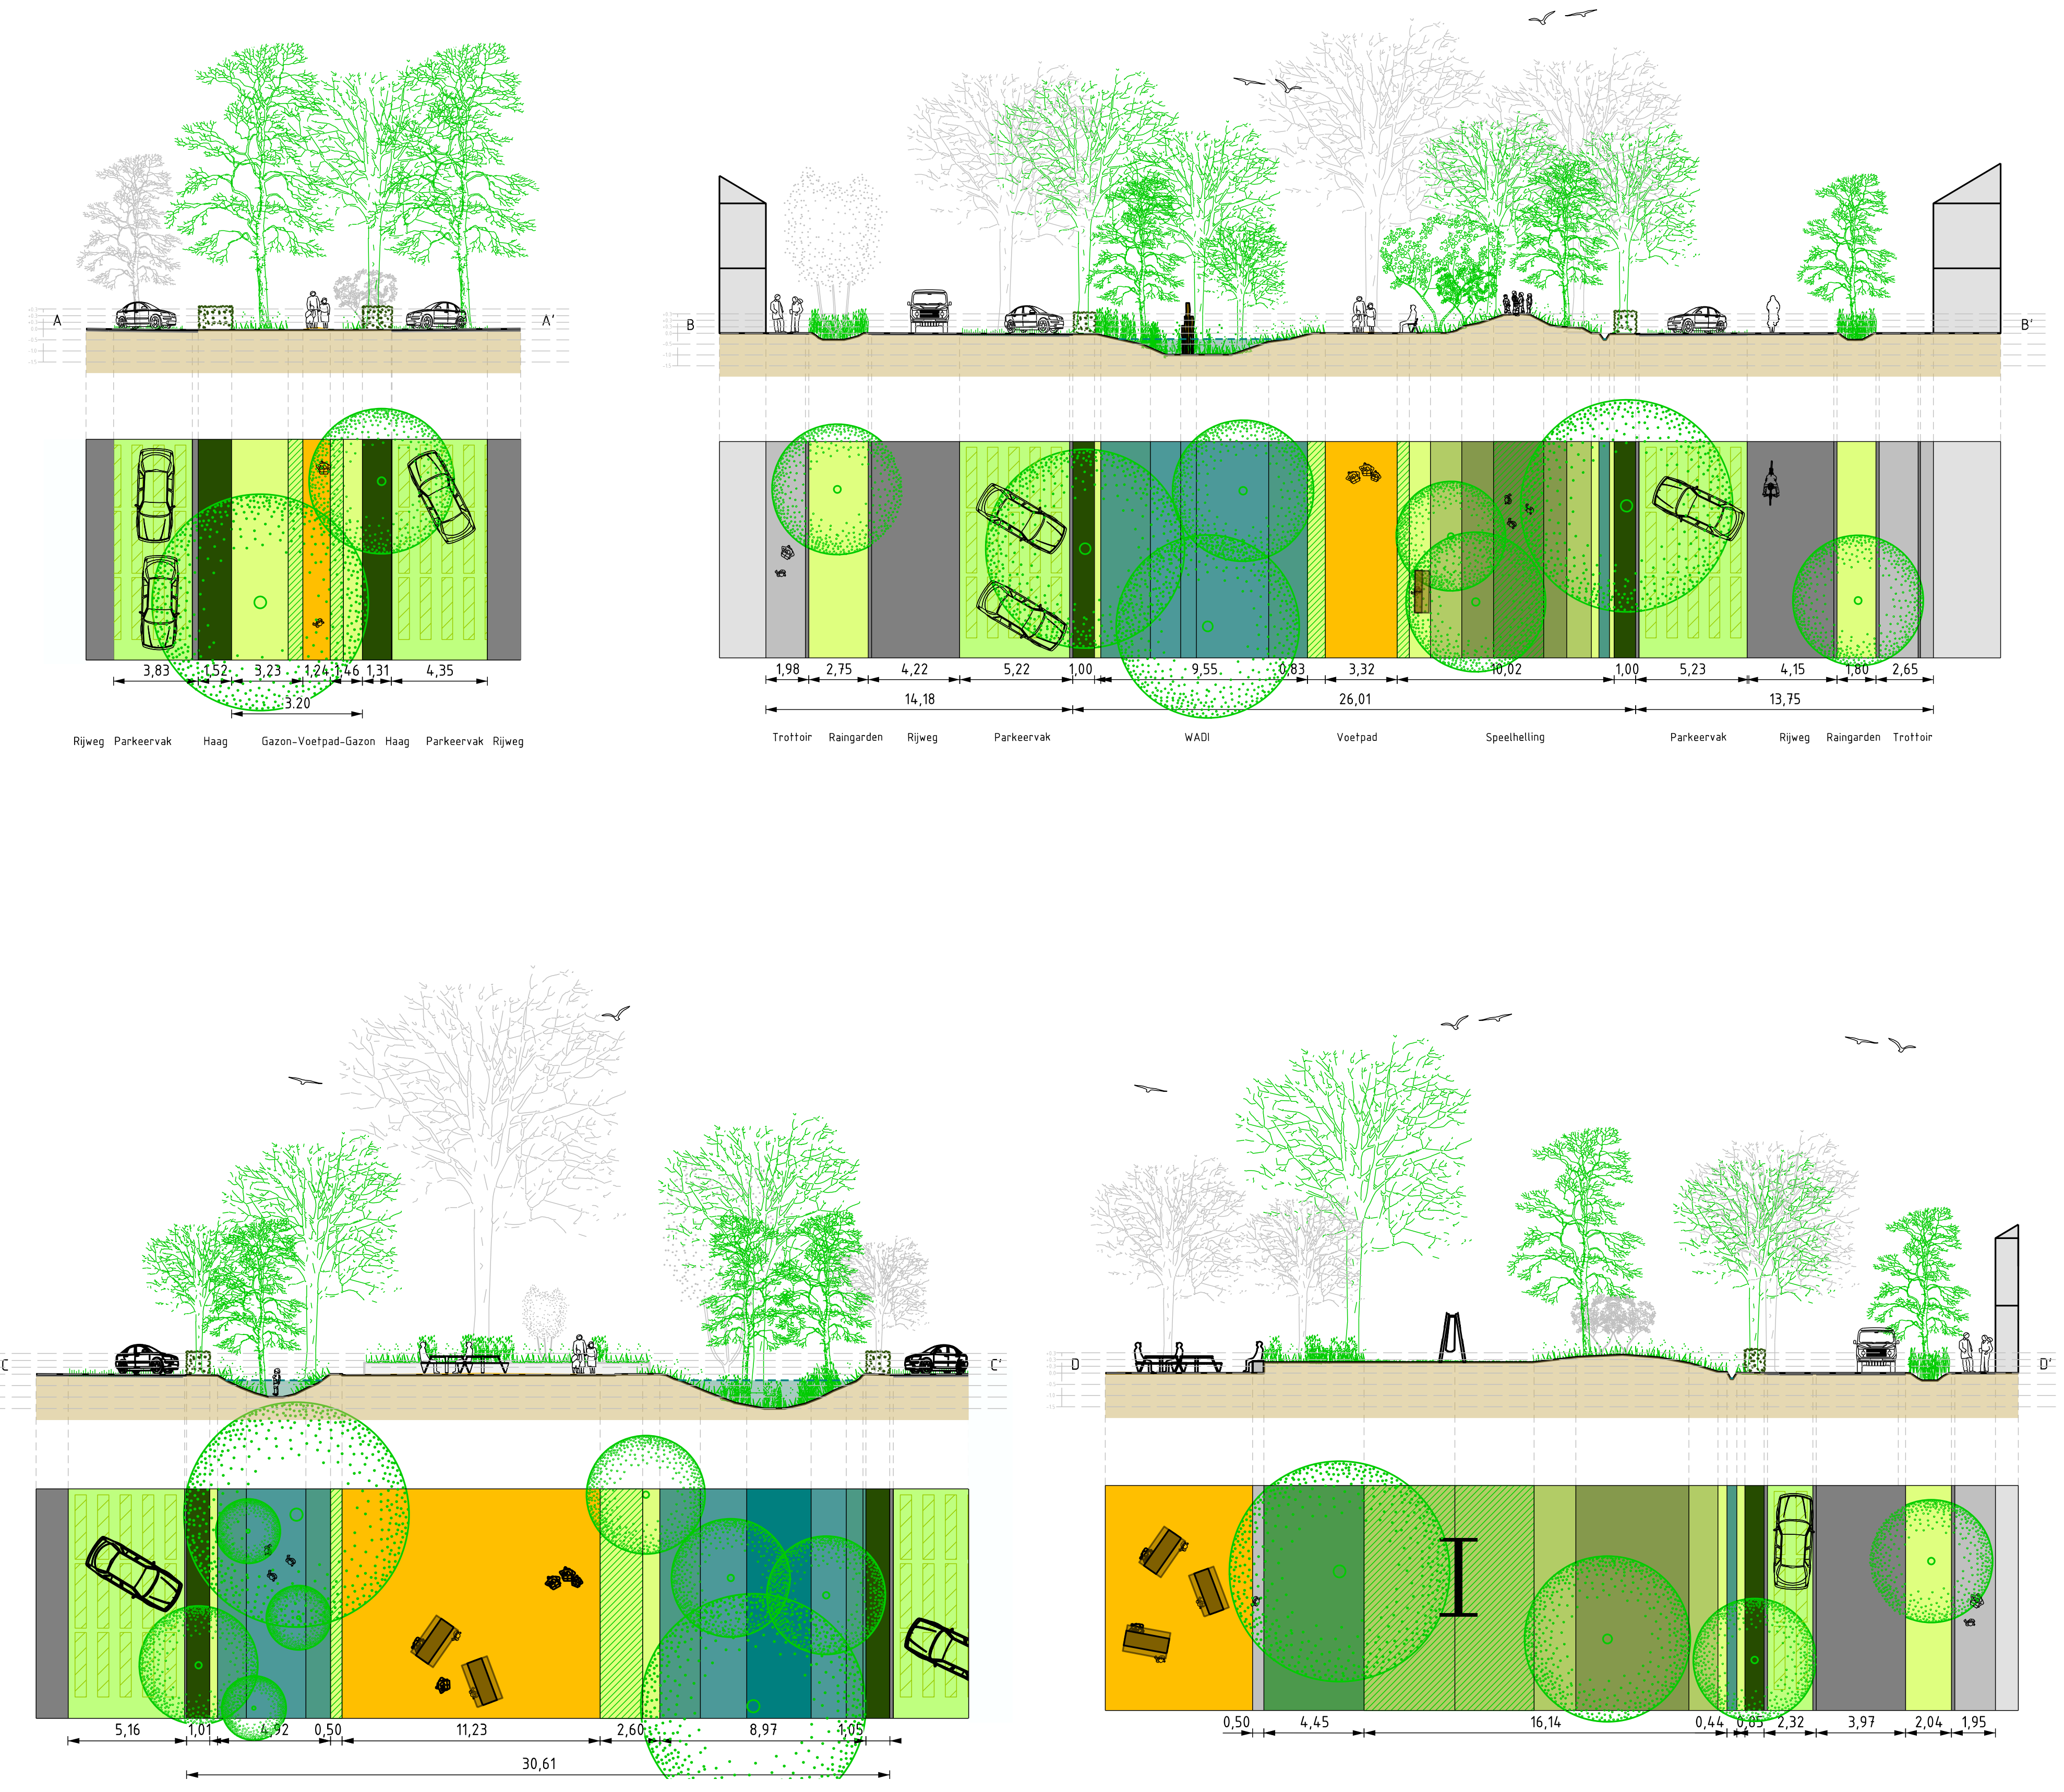

Referentiebeelden

