



23.023-NS-001  
Situatie 002

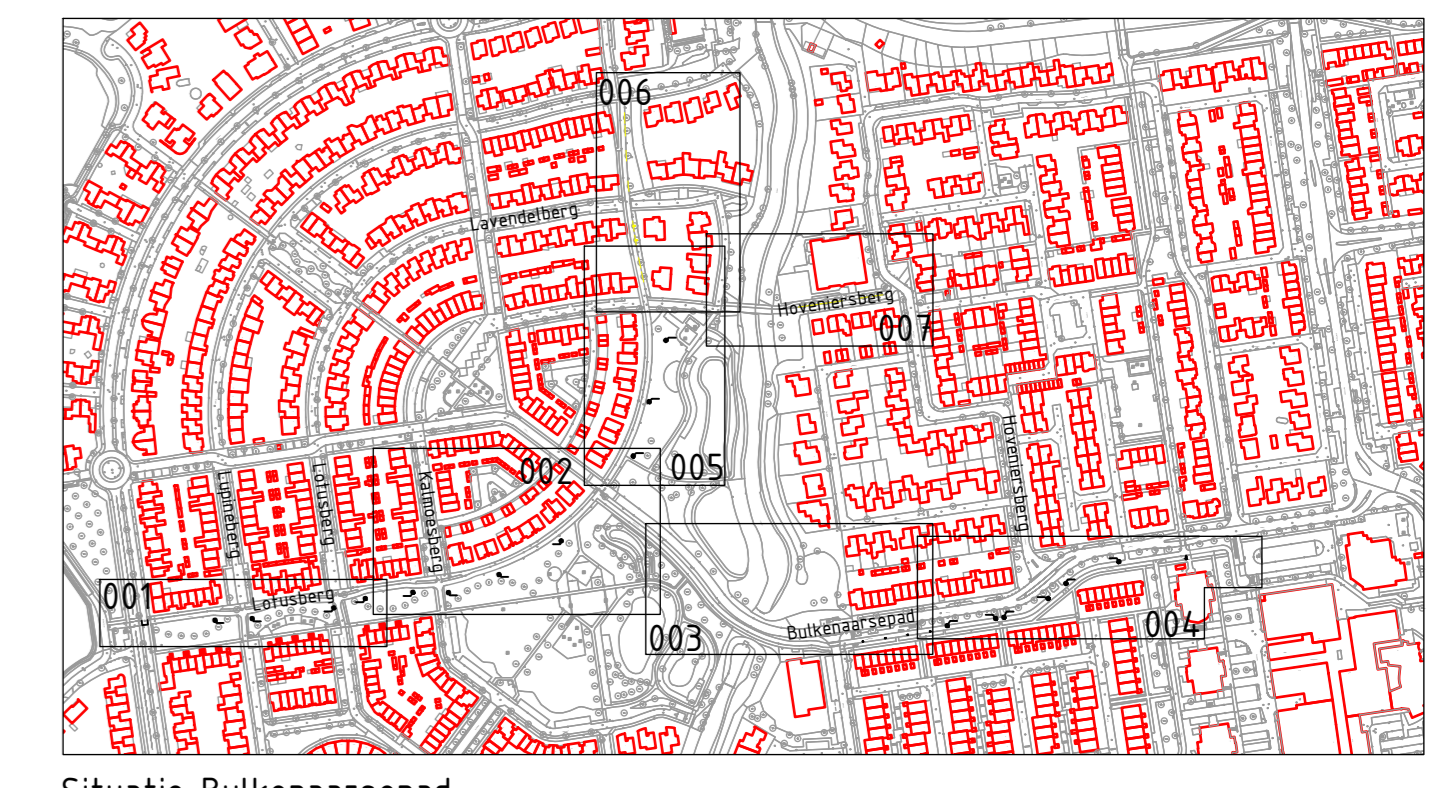

Situatie Bulkenarsepad  
Schaal 1:5000

### Legenda

	Opslufband 100x200 mm
	Opslufband 120x250 mm
	Rijwielpadband 40/120 mm
	Materiaalgrens verharding
	As-markering ononderbroken 0.10
	As-markering 0.50-0.50 0.10
	As-markering 2.70-0.30 0.10
	As-markering 0.30-2.70 0.10
	Wotegeleiding
	Gras
	Vaste paal
	Ufneembaar paal
	Verkeersbord paal
	Kolk rwp
	Asfalt
	Grasbetontegels
	IVB1 Verloopband 40/120x250
	IVB2 Verloopband 100x200
	IVB3 Verloopband 40/120x250
	IVB5 Verloopband 130/150x250
	IVB6 Verloopband 130/150x250
	BSS keelmaat keperverband
	BSS keelmaat elleboogverband, kleur rood
	Tegels 300x300 mm dun halfsteensverband, kleur grijs
	Verkeersregel 300x150 mm hussentegel, kleur zwart
	Verkeersregel 300x300 mm haaiantand
	Verkeersregel 300x300 mm noppentegel
	Verkeersregel 500x250 mm hussentegel, kleur zwart
	Verkeersregel 500x500 mm haaiantand
	Verkeersregel 500x500 mm hussentegel, kleur zwart
	Markering symbol school 08
	Verkeersbord RVV B06
	Verkeersbord RVV G11
	Verkeersbord RVV G12
	Verkeersbord RVV onderbord 08502

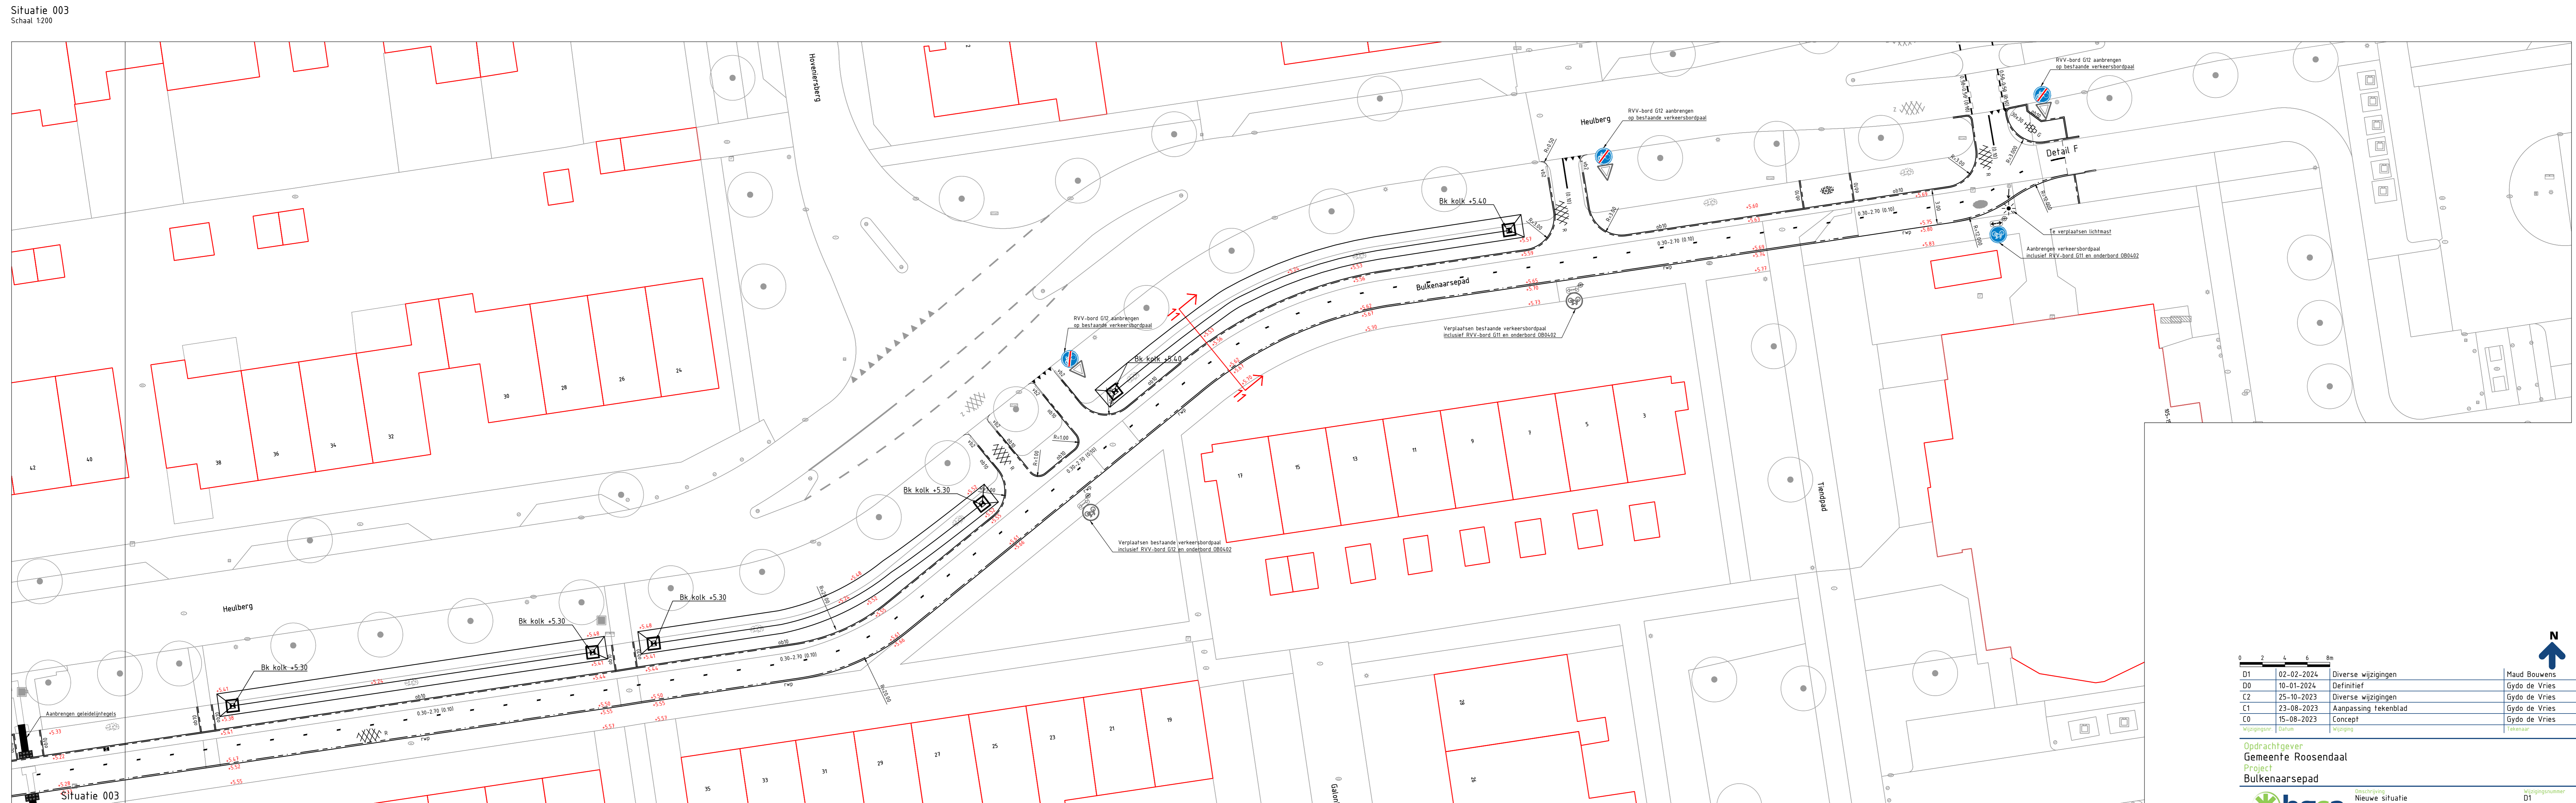

Situatie 003  
Schaal 1:200

0 2 4 6 m

D1	02-02-2024	Diverse wijzigingen	Maud Bouwens
D0	10-01-2024	Definitief	Gydo de Vries
C2	25-10-2023	Diverse wijzigingen	Gydo de Vries
C1	23-08-2023	Aanpassing tekenblad	Gydo de Vries
C0	15-08-2023	Concept	Gydo de Vries
Wijzigingen	Datum	Wijziging	Tekenaar

Opdrachtgever: Gemeente Roosendaal  
Project: Bulkenarsepad

Mevrouw	23.023-NS-002	D1
Definitief	1200	Opdrachtnummer
15-08-2023	Gydo de Vries	Tekenaar
uw omgeving is ons gebied	www.hgca.nl	AD

uw omgeving is ons gebied