



Situatie 005
Schaal 1:200

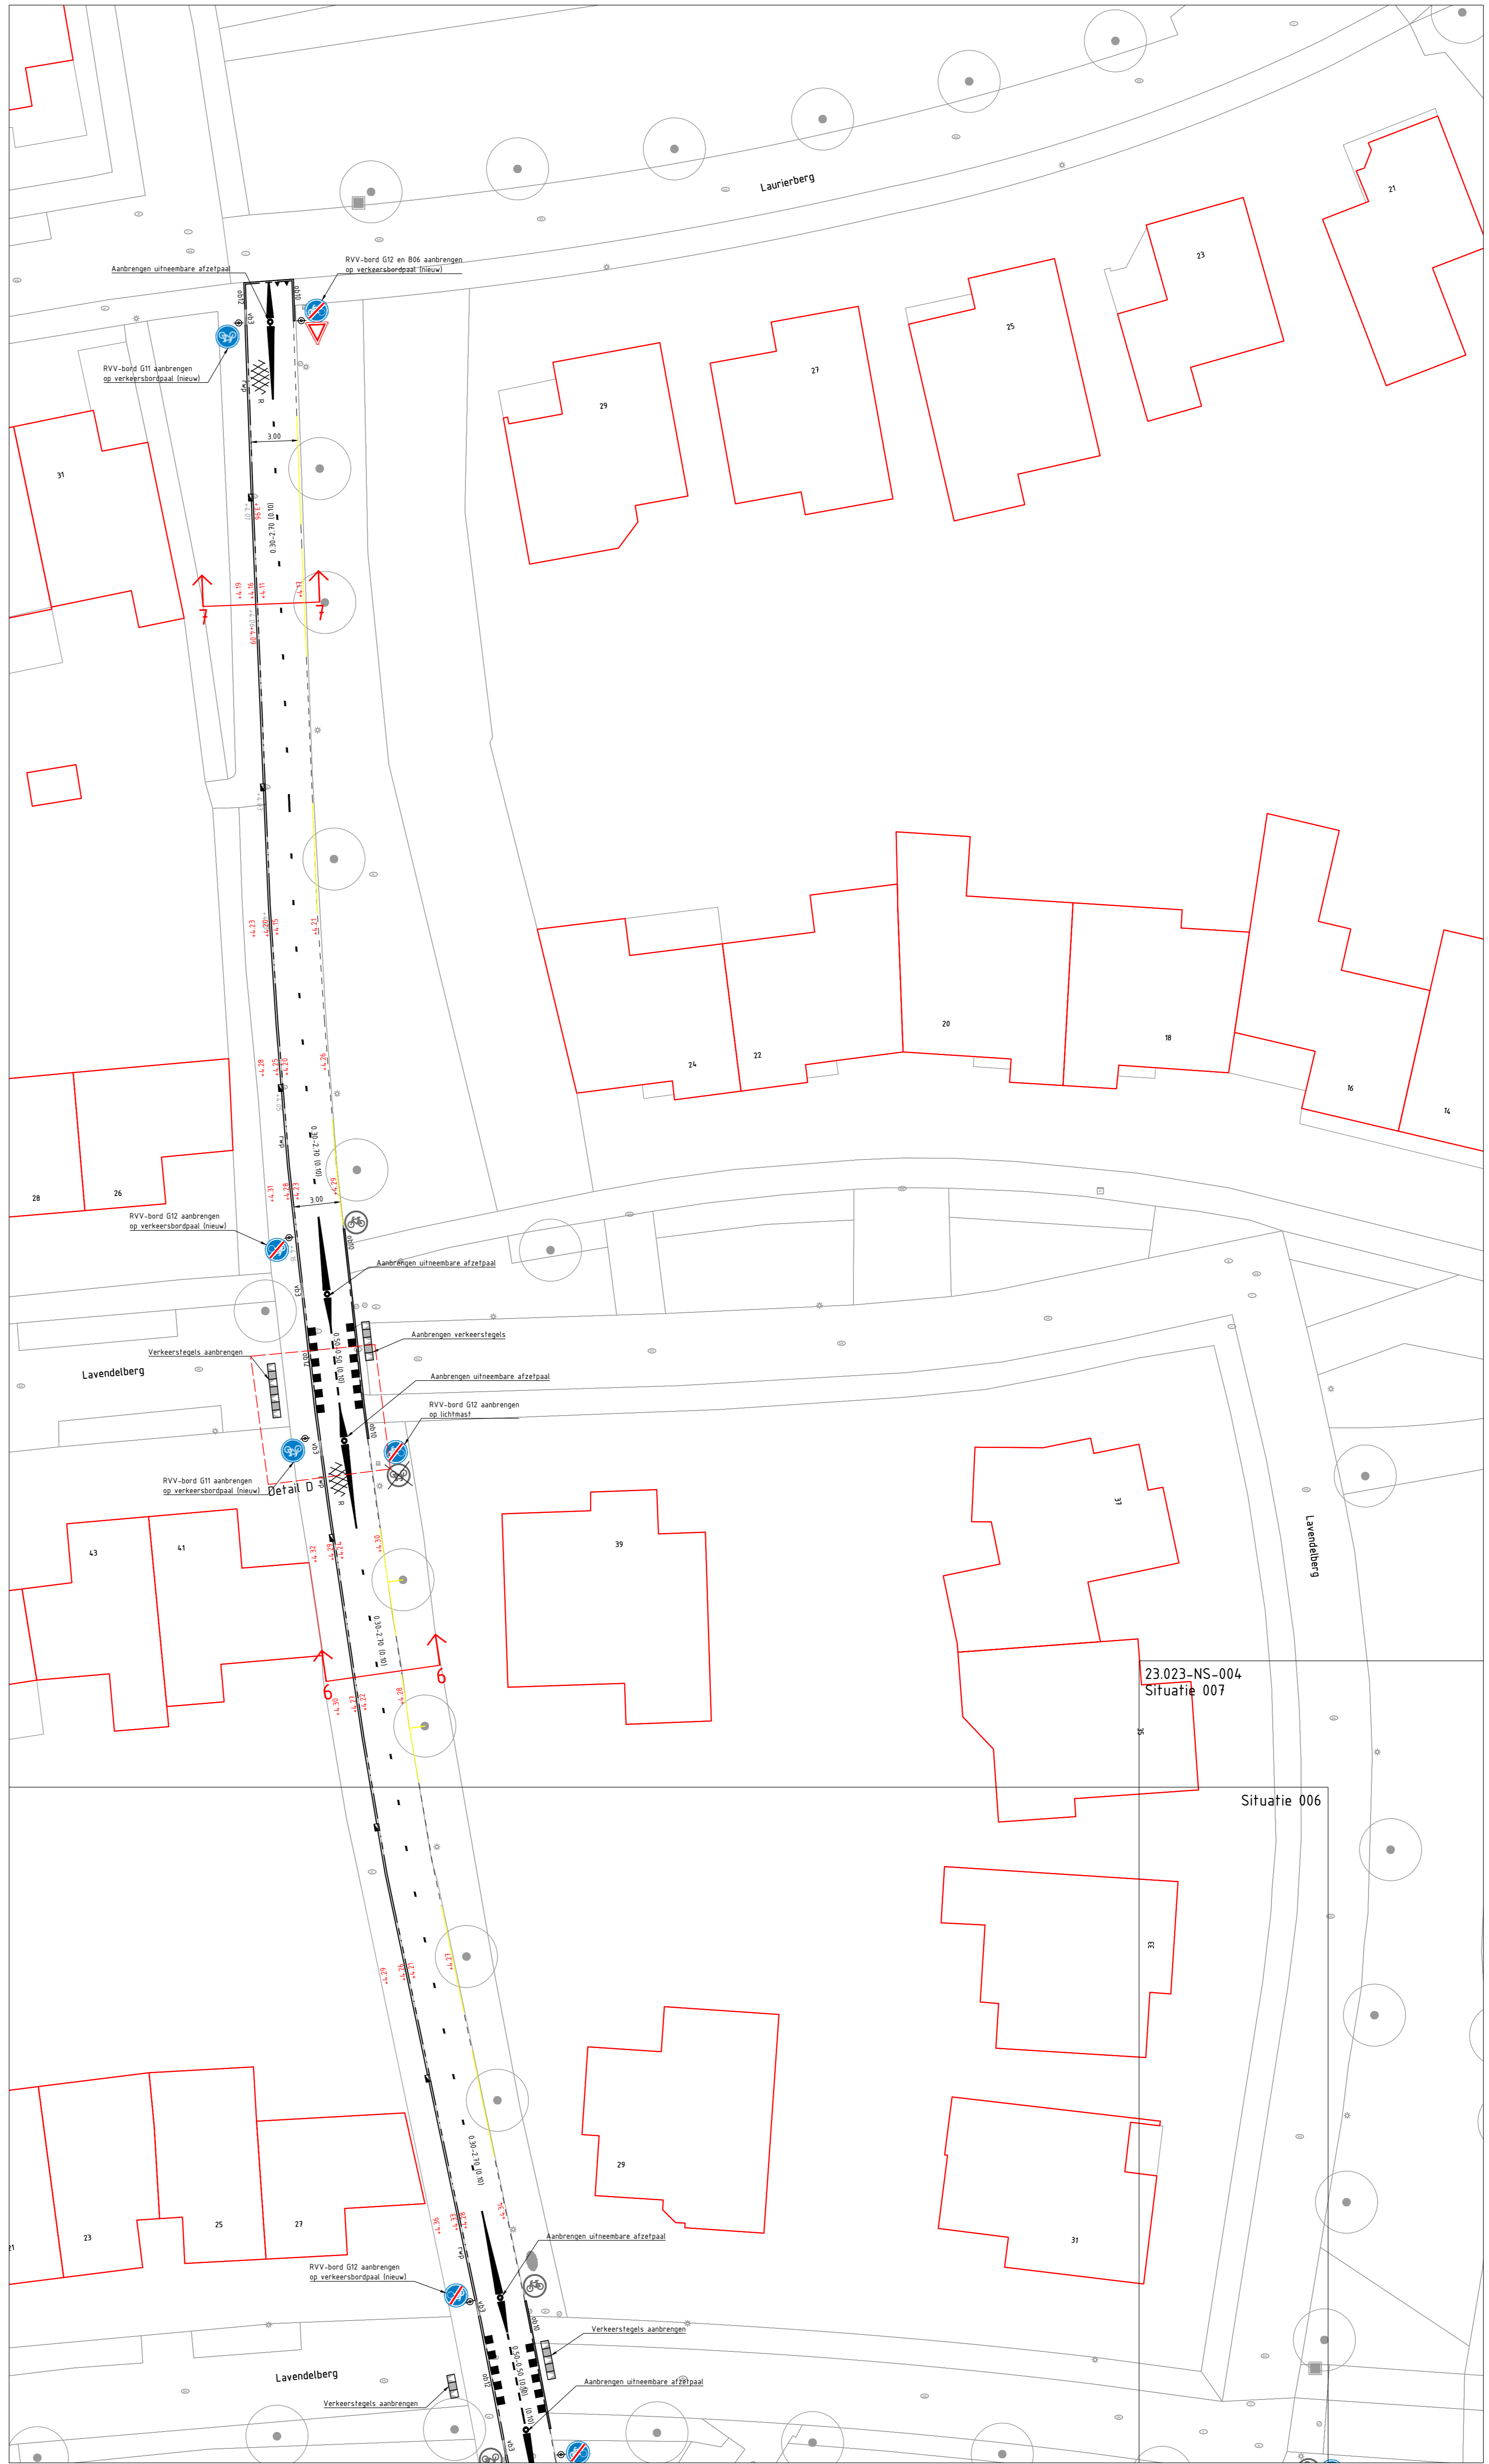

Situatie 006
Schaal 1:200

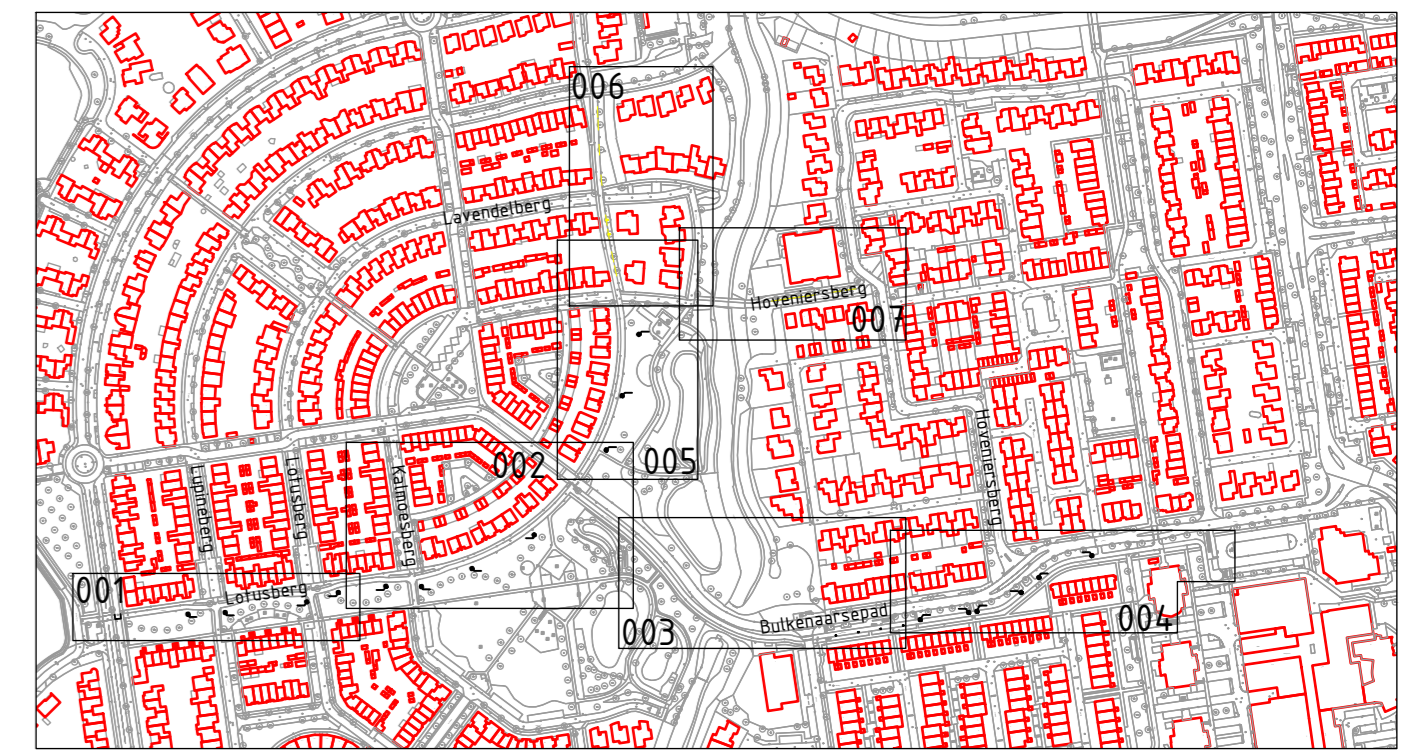

Situatie Bulkenaarsep
Schaal 1:5000

Legenda

	Opsluitband 100x200 mm
	Opsluitband 120x250 mm
	Rijwielpadband 40/120 mm
	Materiaalgrens verharding
	As-markering ononderbroken (0.10)
	As-markering 0.50-0.50 (0.10)
	As-markering 2.70-0.30 (0.10)
	As-markering 0.30-2.70 (0.10)
	Wortelgeleiding
	Gras
	Vaste paal
	Uitneembaar paal
	Verkeersbord paal
	Kolk rwp
	Asfalt
	Graubetontegelt
	(VB1) Verloopband 40/120x250 +/- mv
	(VB2) Verloopband 100x200 +/- 130/150x250
	(VB3) Verloopband 40/120x250 +/- 120x200
	(VB4) Verloopband 40/120x200 +/- 100x200
	(VB5) Verloopband 130/150x250 +/- 40/120x250
	(VB6) Verloopband 130/150x250 +/- 120x250
	BSS keiformaat keperverband
	BSS keiformaat elleboogverband, kleur rood
	Tegelt 300x300 mm dun halfstevensverband, kleur grijs
	Verkeerstegel 300x150 mm tussentegel, kleur zwart
	Verkeerstegel 300x300 mm geleidertegel
	Verkeerstegel 300x300 mm haaienfand
	Verkeerstegel 300x300 mm noppentegel
	Verkeerstegel 500x250 mm tussentegel, kleur zwart
	Verkeerstegel 500x500 mm haaienfand
	Verkeerstegel 500x500 mm tussentegel, kleur zwart
	Markering symbol school 0.8
	Verkeersbord RVV B06
	Verkeersbord RVV G11
	Verkeersbord RVV G12
	Verkeersbord RVV onderbord 08502

0	2	4	6	8m
D1	02-02-2024	Diverse wijzigingen		Maai Bouwens
D0	10-01-2024	Definitief		Gydo de Vries
C1	25-10-2023	Diverse wijzigingen		Gydo de Vries
C0	15-08-2023	Concept		Gydo de Vries
Wijzigingen	Definitief	Wijziging		Definitief

Opdrachtgever
Gemeente Roosendaal
Project
Bulkenaarsep

Maakt
Nieuwe situatie
Definitief
15-08-2023
uw omgeving is ons gebied

23.023-NS-003
1200
AD

D1
1200
AD
www.hgca.nl

uw omgeving is ons gebied