






OVERZICHTSTEKENING DO JOSEPHWIJK PARK 1

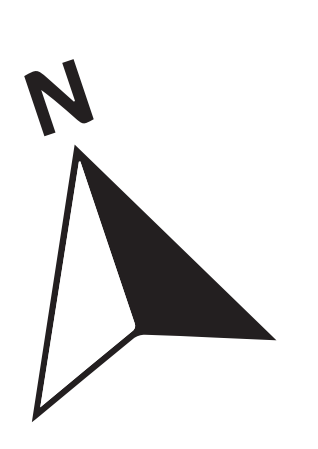

- LEGENDA**
- Halfverharding Grauwlijn
 - Opsluiting kassei (Hergebruikt)
 - Parkband solid enkelzijdig Lichtgrijs
 - Kassei (Hergebruikt)
 - WADI
 - Greppel afwatering
 - Duiker
 - Boom
 - Speelelement WADI
 - Robinia paal 20-40cm boven maaiveld
 - Insectenhotel ALWEL
 - Haag
 - Gazon
 - Taluud
 - Taluud
 - Veldbloemen 50-100
 - Advanta butterfly
 - WADI mengset
 - Blotenvoetpad
 - Picknick bank



DOORSNEDES DO JOSEPHWIJK PARK 1

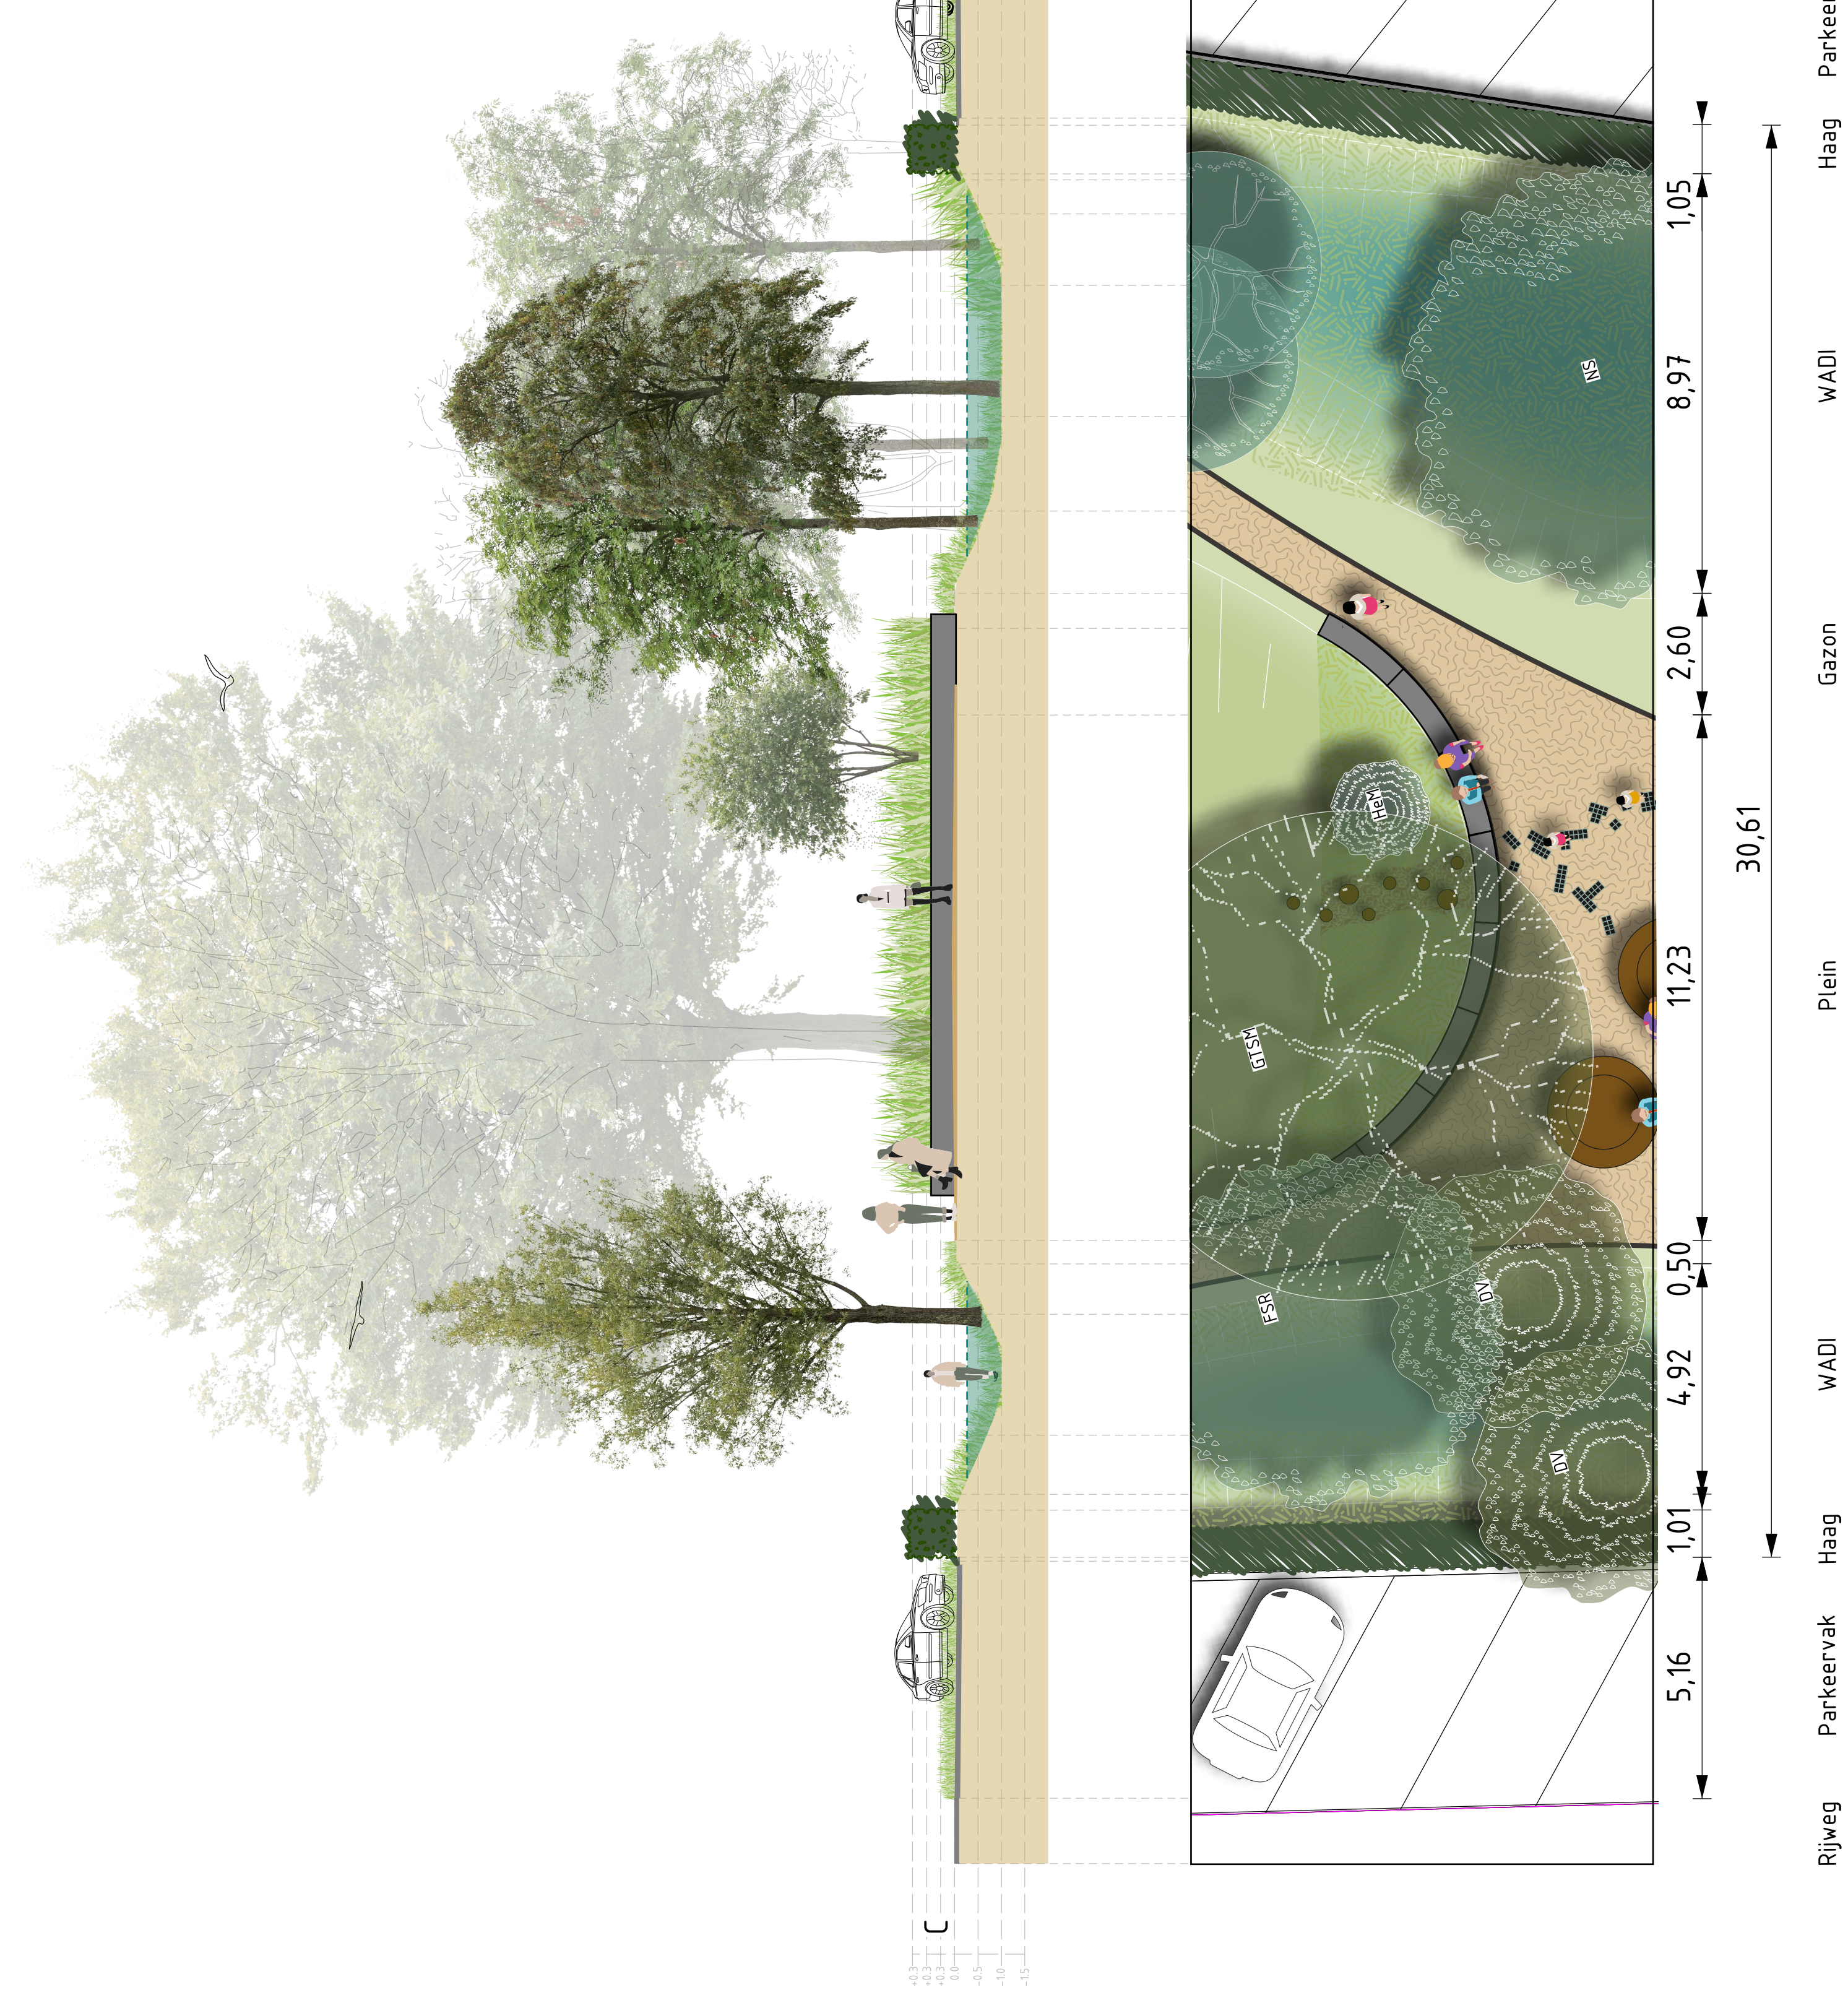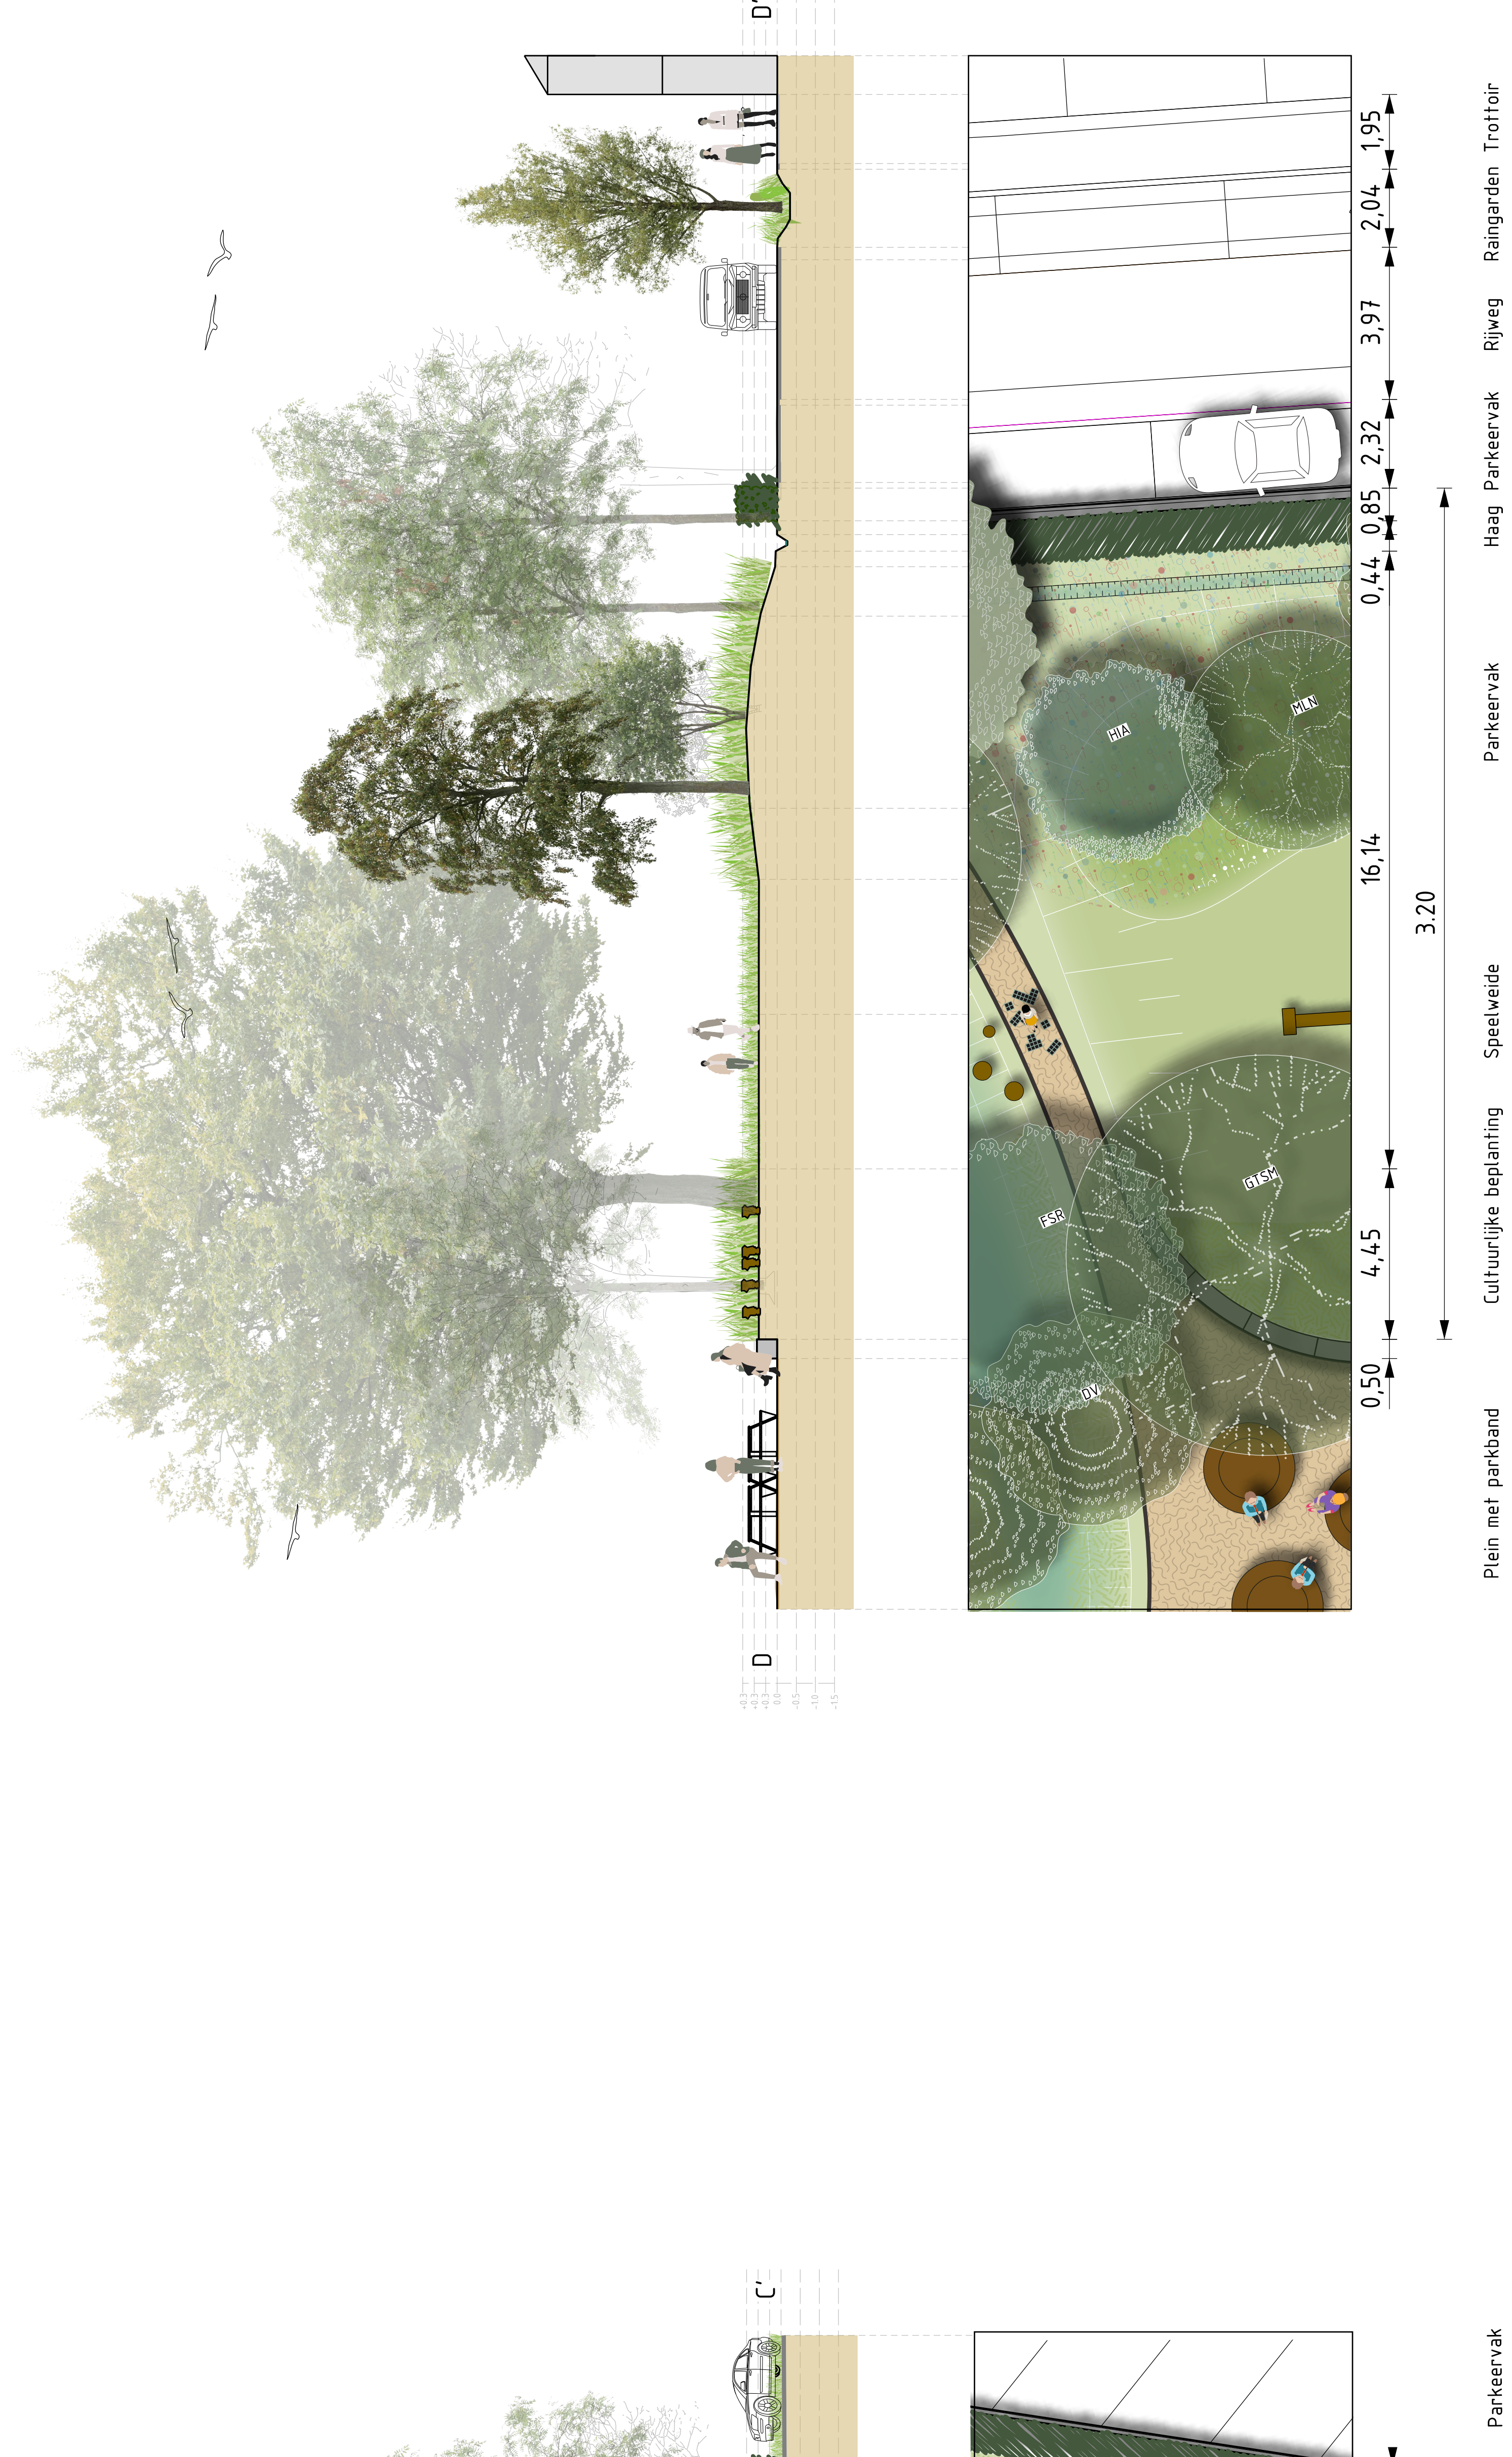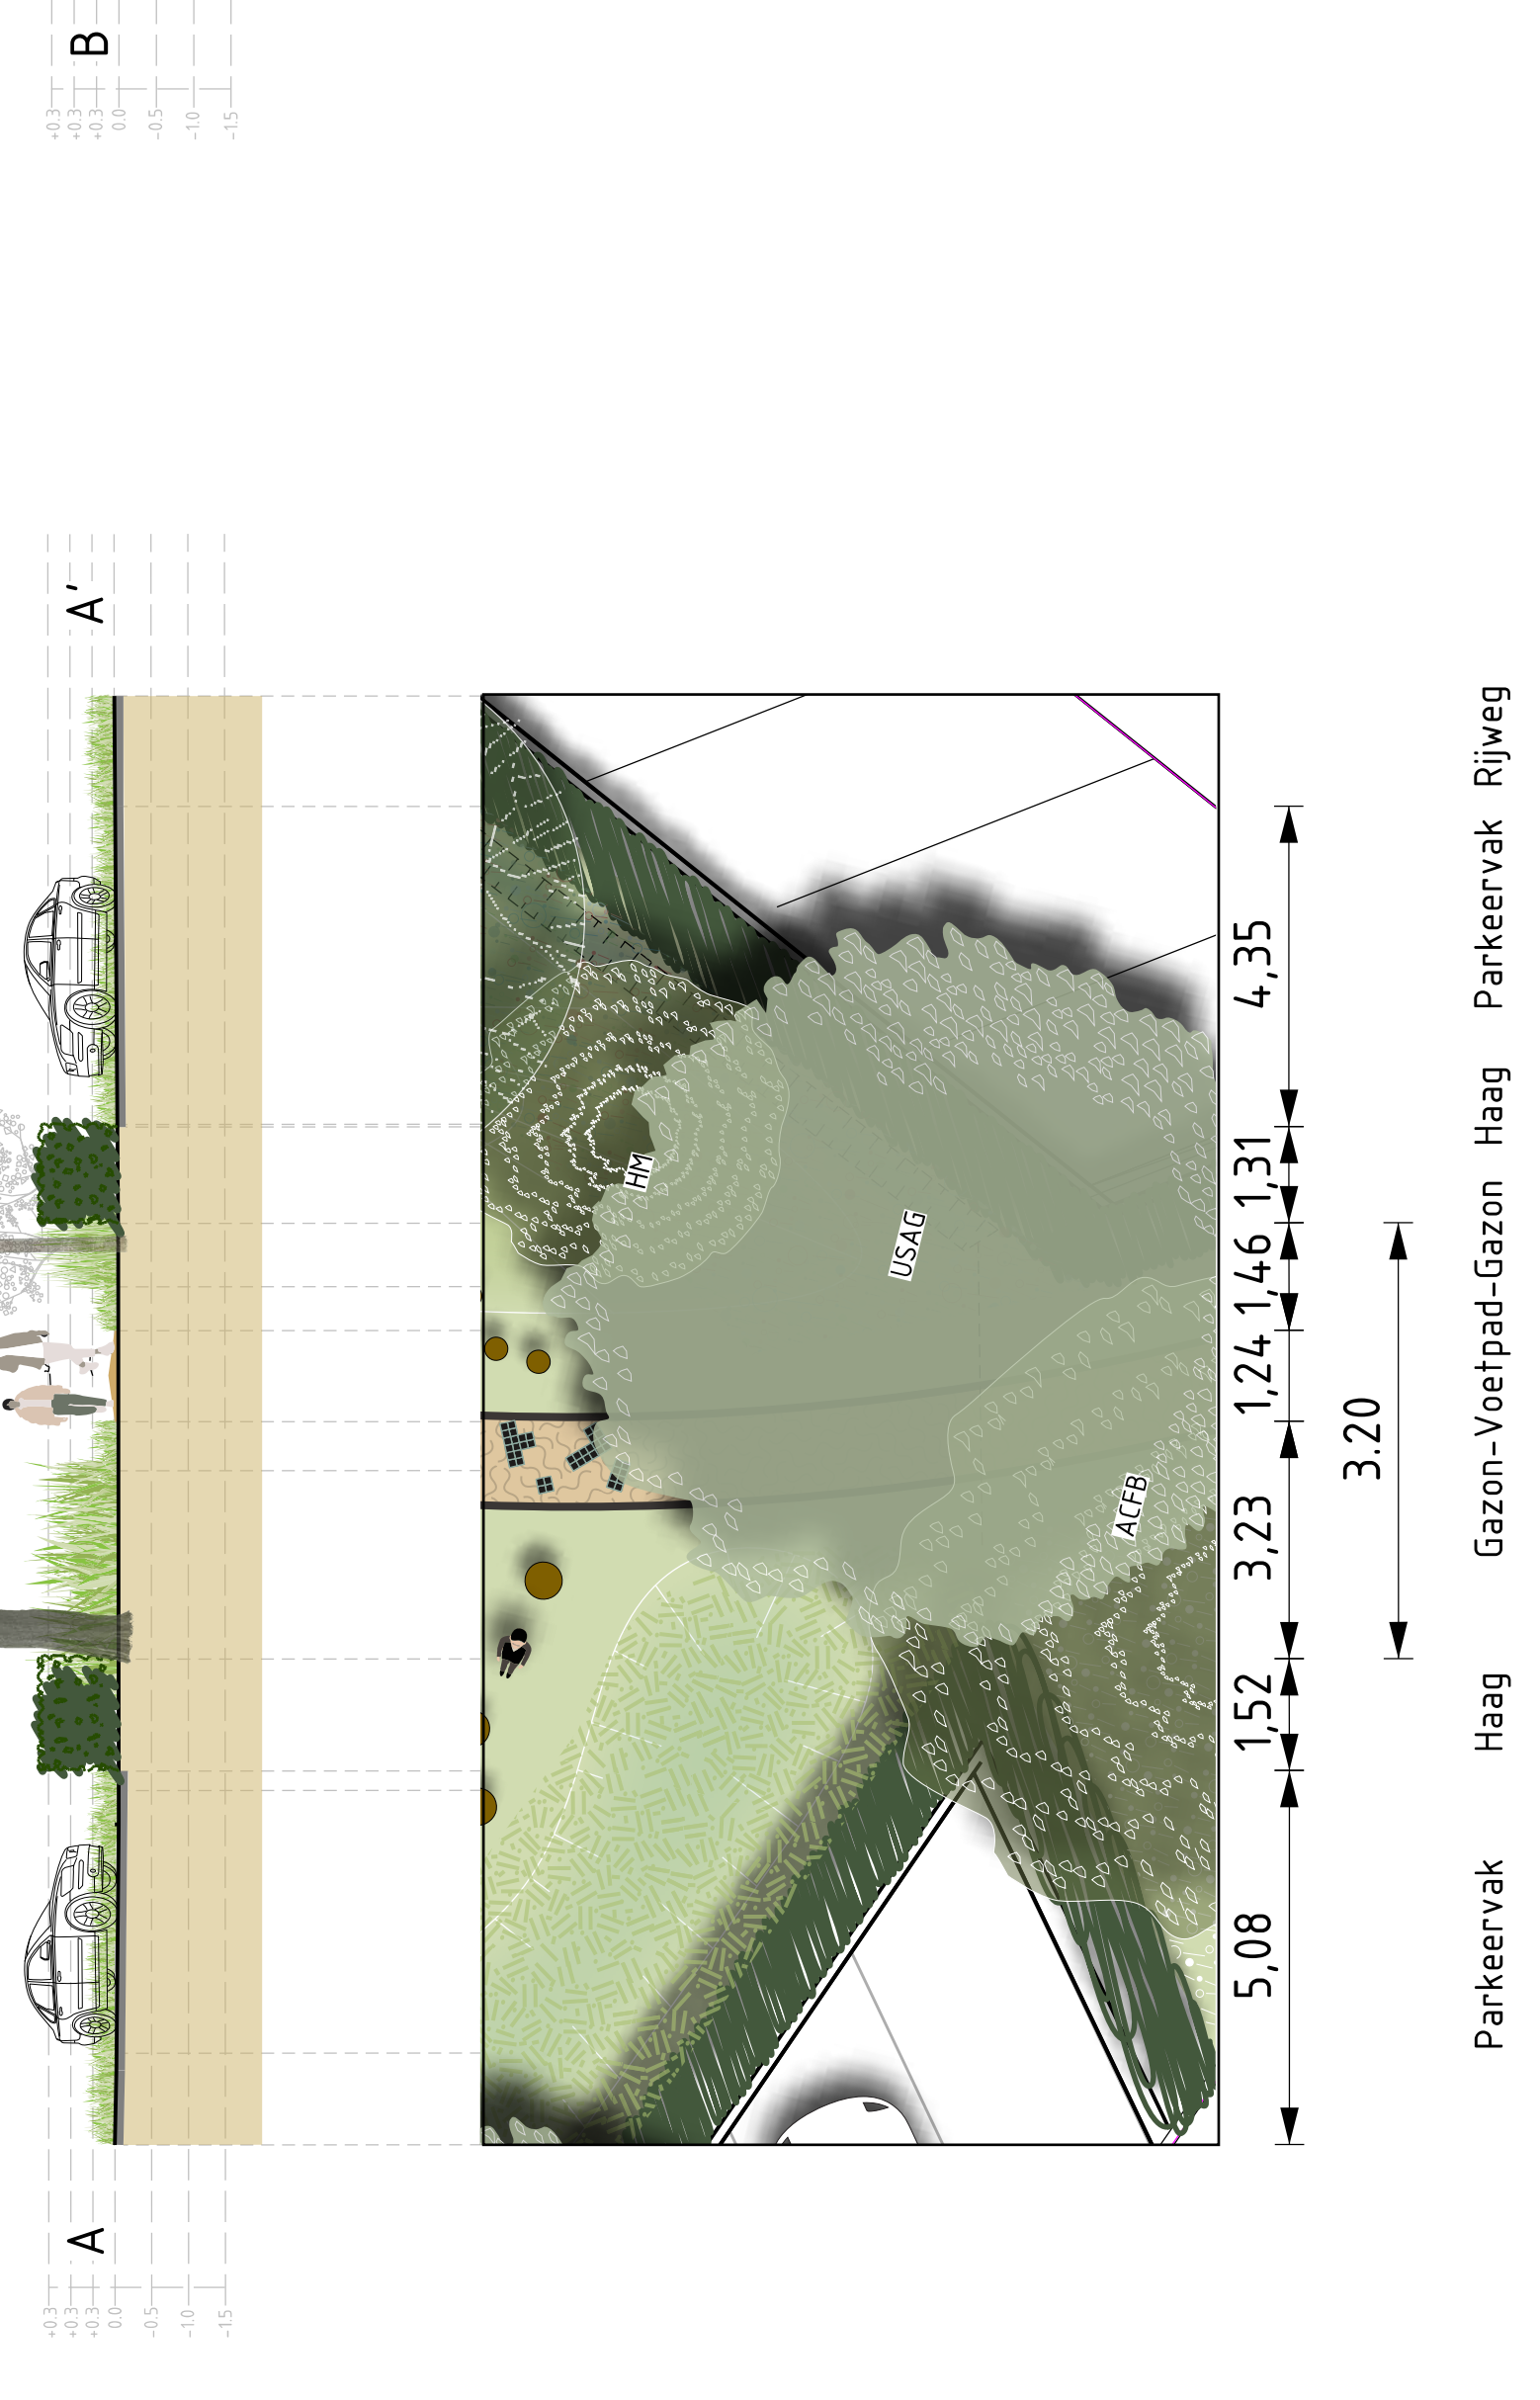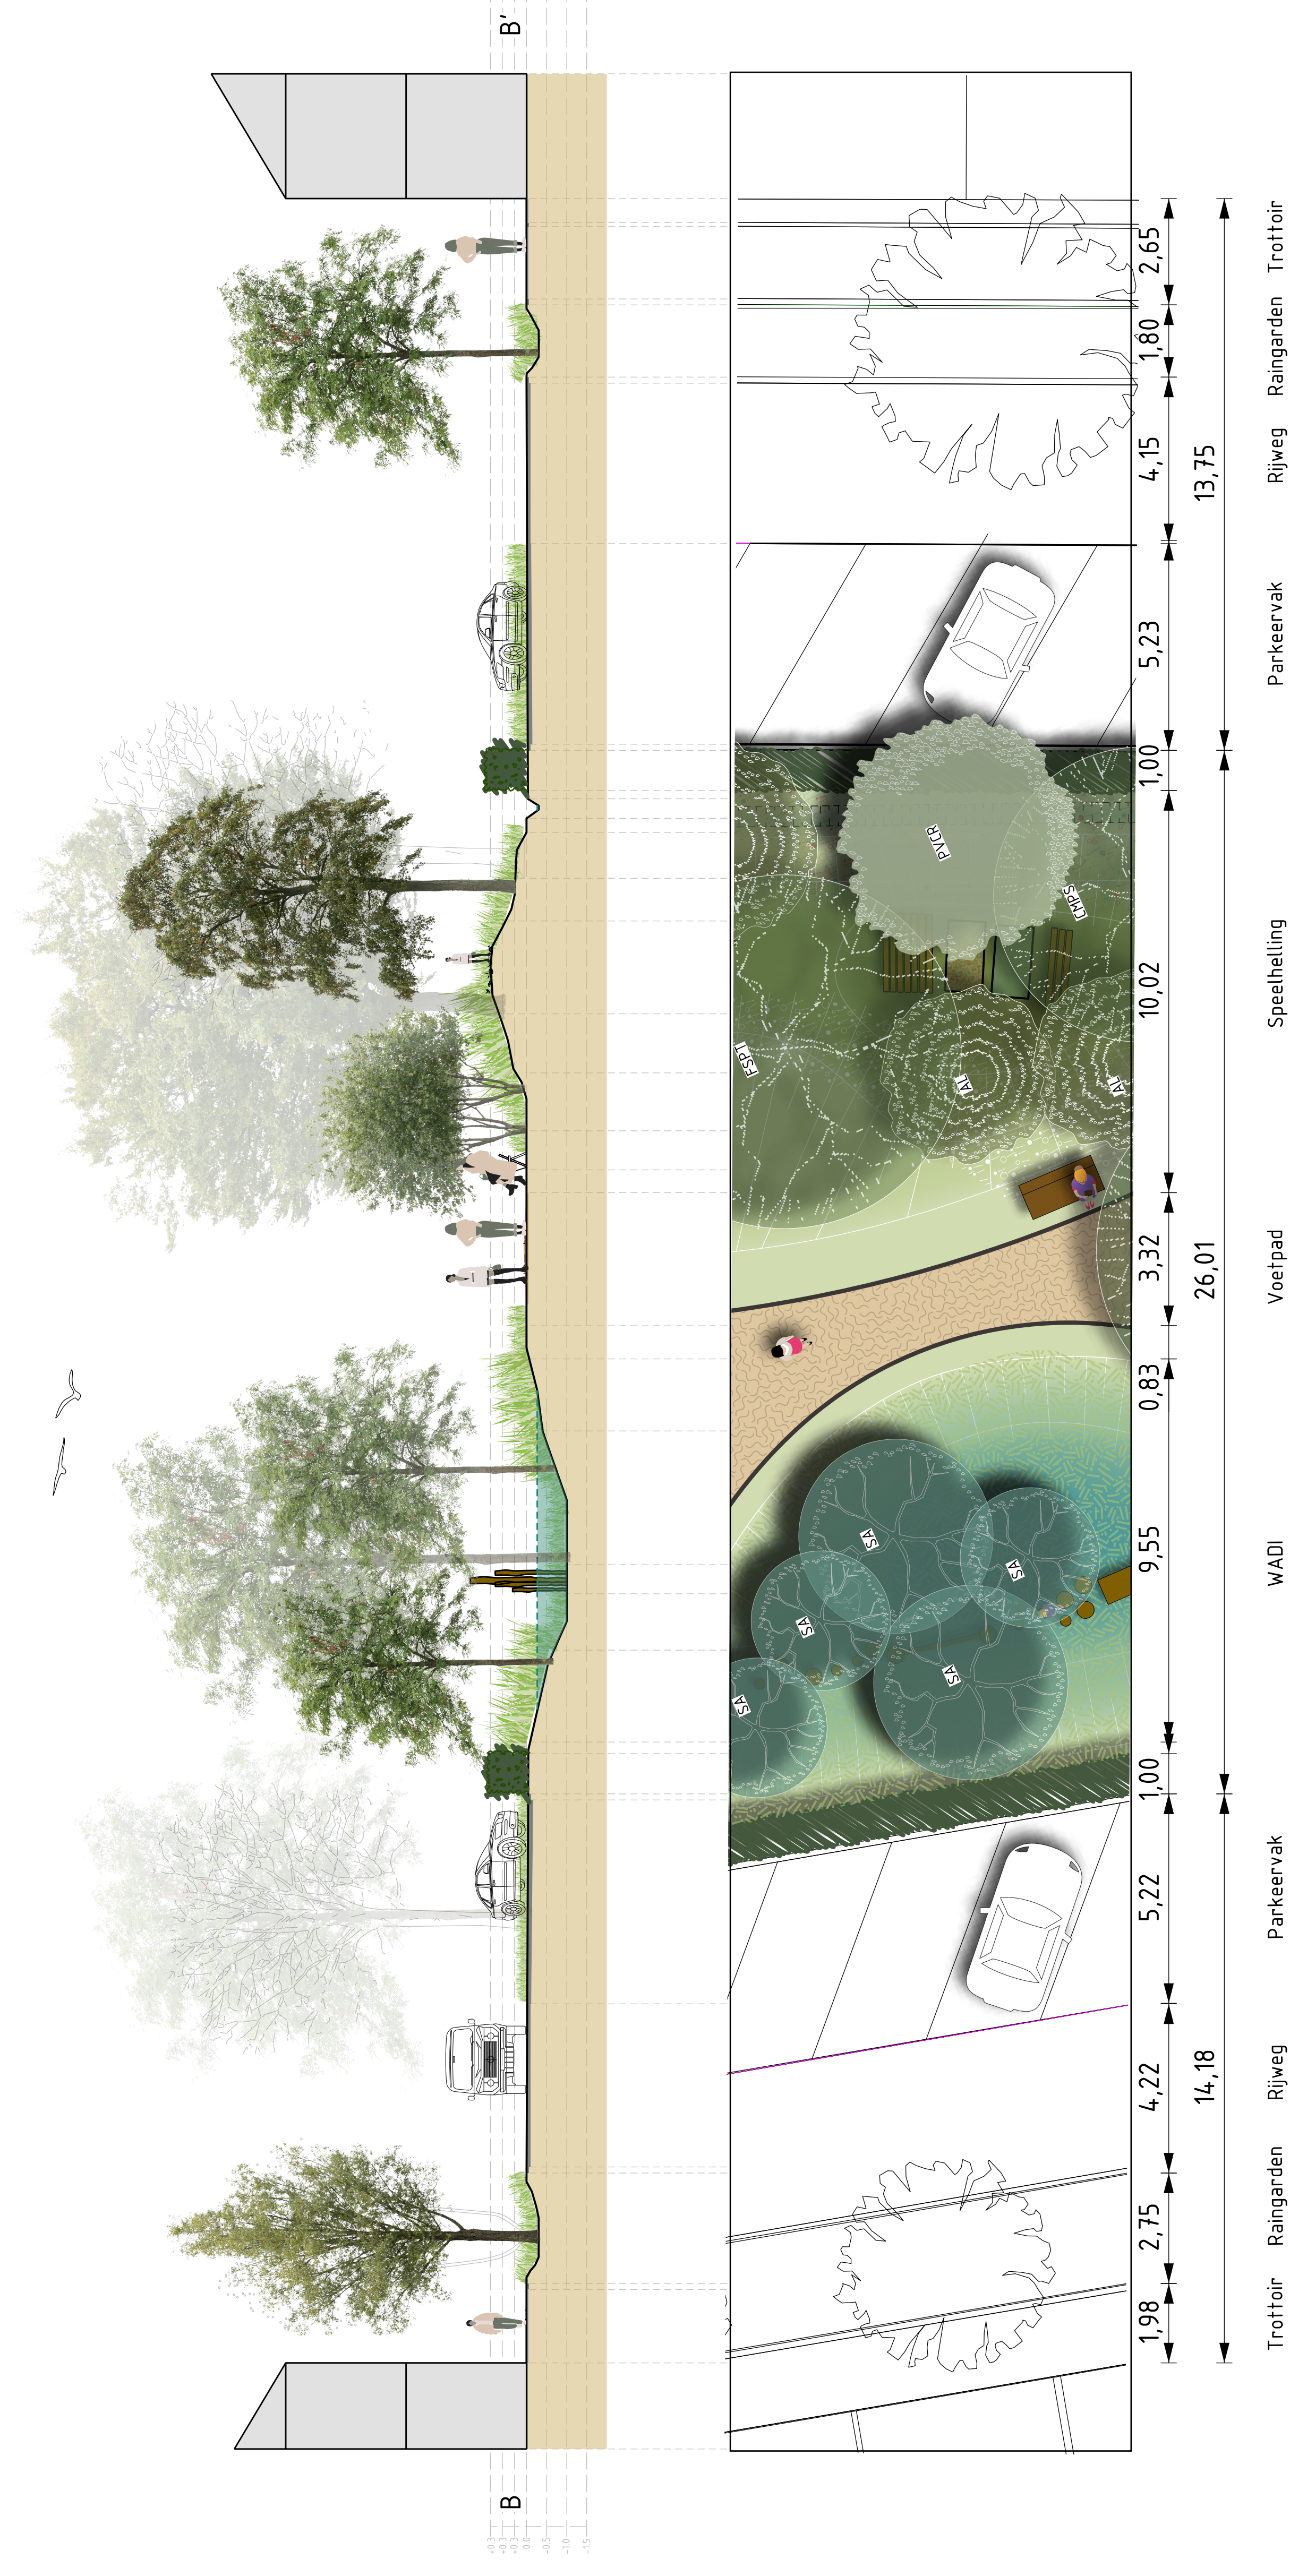

INRICHTING EN BEPLANTING DO JOSEPHWIJK PARK 1

Speelplek Josephwijk Roosendaal



BOMEN



Acer platanoides
'Faassen's Black'



Amelanchier lamarckii



Acer rubrum
'Brandywine'



Crataegus x media
'Pauls Scarlet'



Cercis siliquastrum



Davidia involucrata



Diospyros virginiana



Fraxinus americana
'Autumn Applause'



Fagus sylvatica
'Purpurea tricolor'



Fagus sylvatica
'Rohanii'



Gleditsia triacanthos
'Sunburst'



Gleditsia triacanthos
'Shade Master'



Heptacodium Miconioides



Hamamelis intermedia
'Aphrodite'



Hamamelis mollis



Koelreuteria paniculata
'Rosseels'



Metasequoia glyptostroboides



Magnolia lilliflora
'Nigra'



Nyssa Sylvatica



Pterocarya fraxinifolia



Paulownia tomentosa



Prunus virginiana
'Canada Red'



Salix alba



Styphnolobium japonicum



Tilia americana
'American sentry'



Tilia cordata
'Bohlje'



Taxodium distichum



Tetradium daniellii



Tilia platyphyllos
'Laciniata'



Ulmus
'Sapporo Autumn Gold'

ONDERBEPLANTING



Ligustrum ovalifolium



Pennisetum alopecuroides
'Hameln'



Aster ageratoides
'Asran'



Echinacea purpurea



Verbena bonariensis



WADI BLOEMEN-MENGSEL



ADVANTA VELDBLOEMEN



ADVANTA BUTTERFLY

VERHARDING EN OVERIG



GRAULIVIJD HALF-VERHARDING



PARKBAND LICHTGRIJS



KASSEI



PICKNICKBANK ROND