



Principe profiel  
(van Flintdijk 172 tot Flintdijk 200)

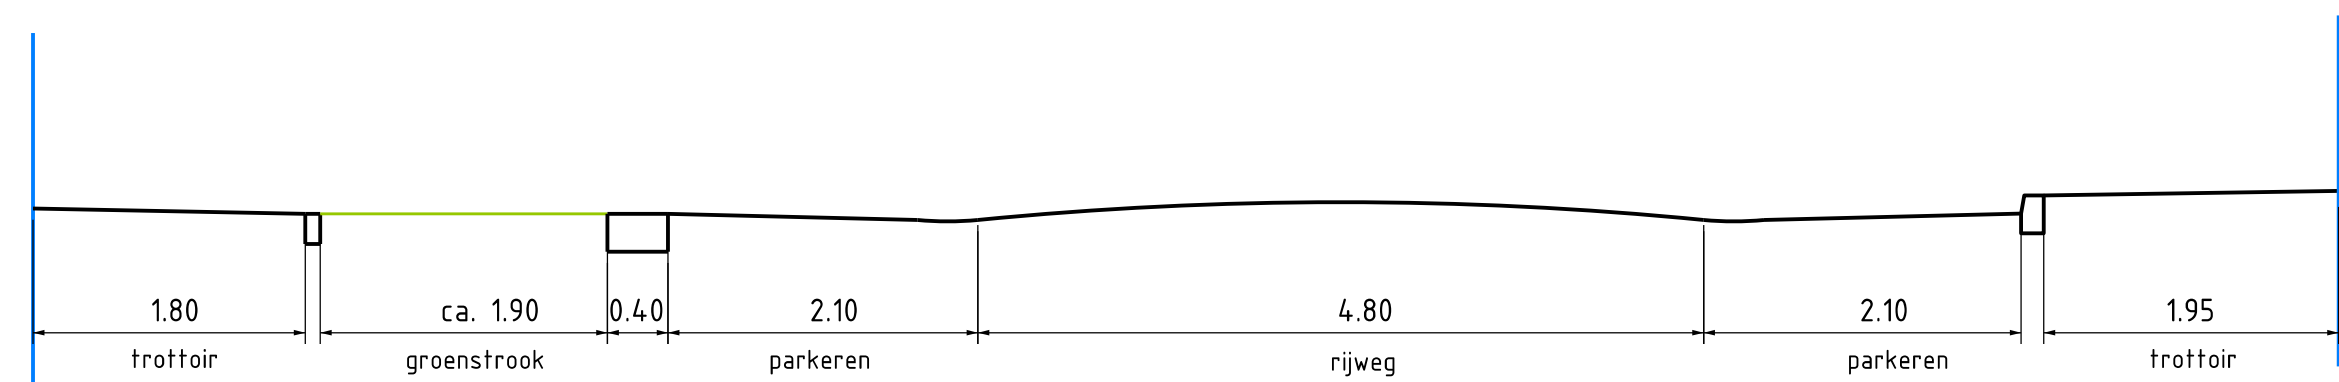

Principe profiel  
(van Flintdijk 202 tot Flintdijk 218)

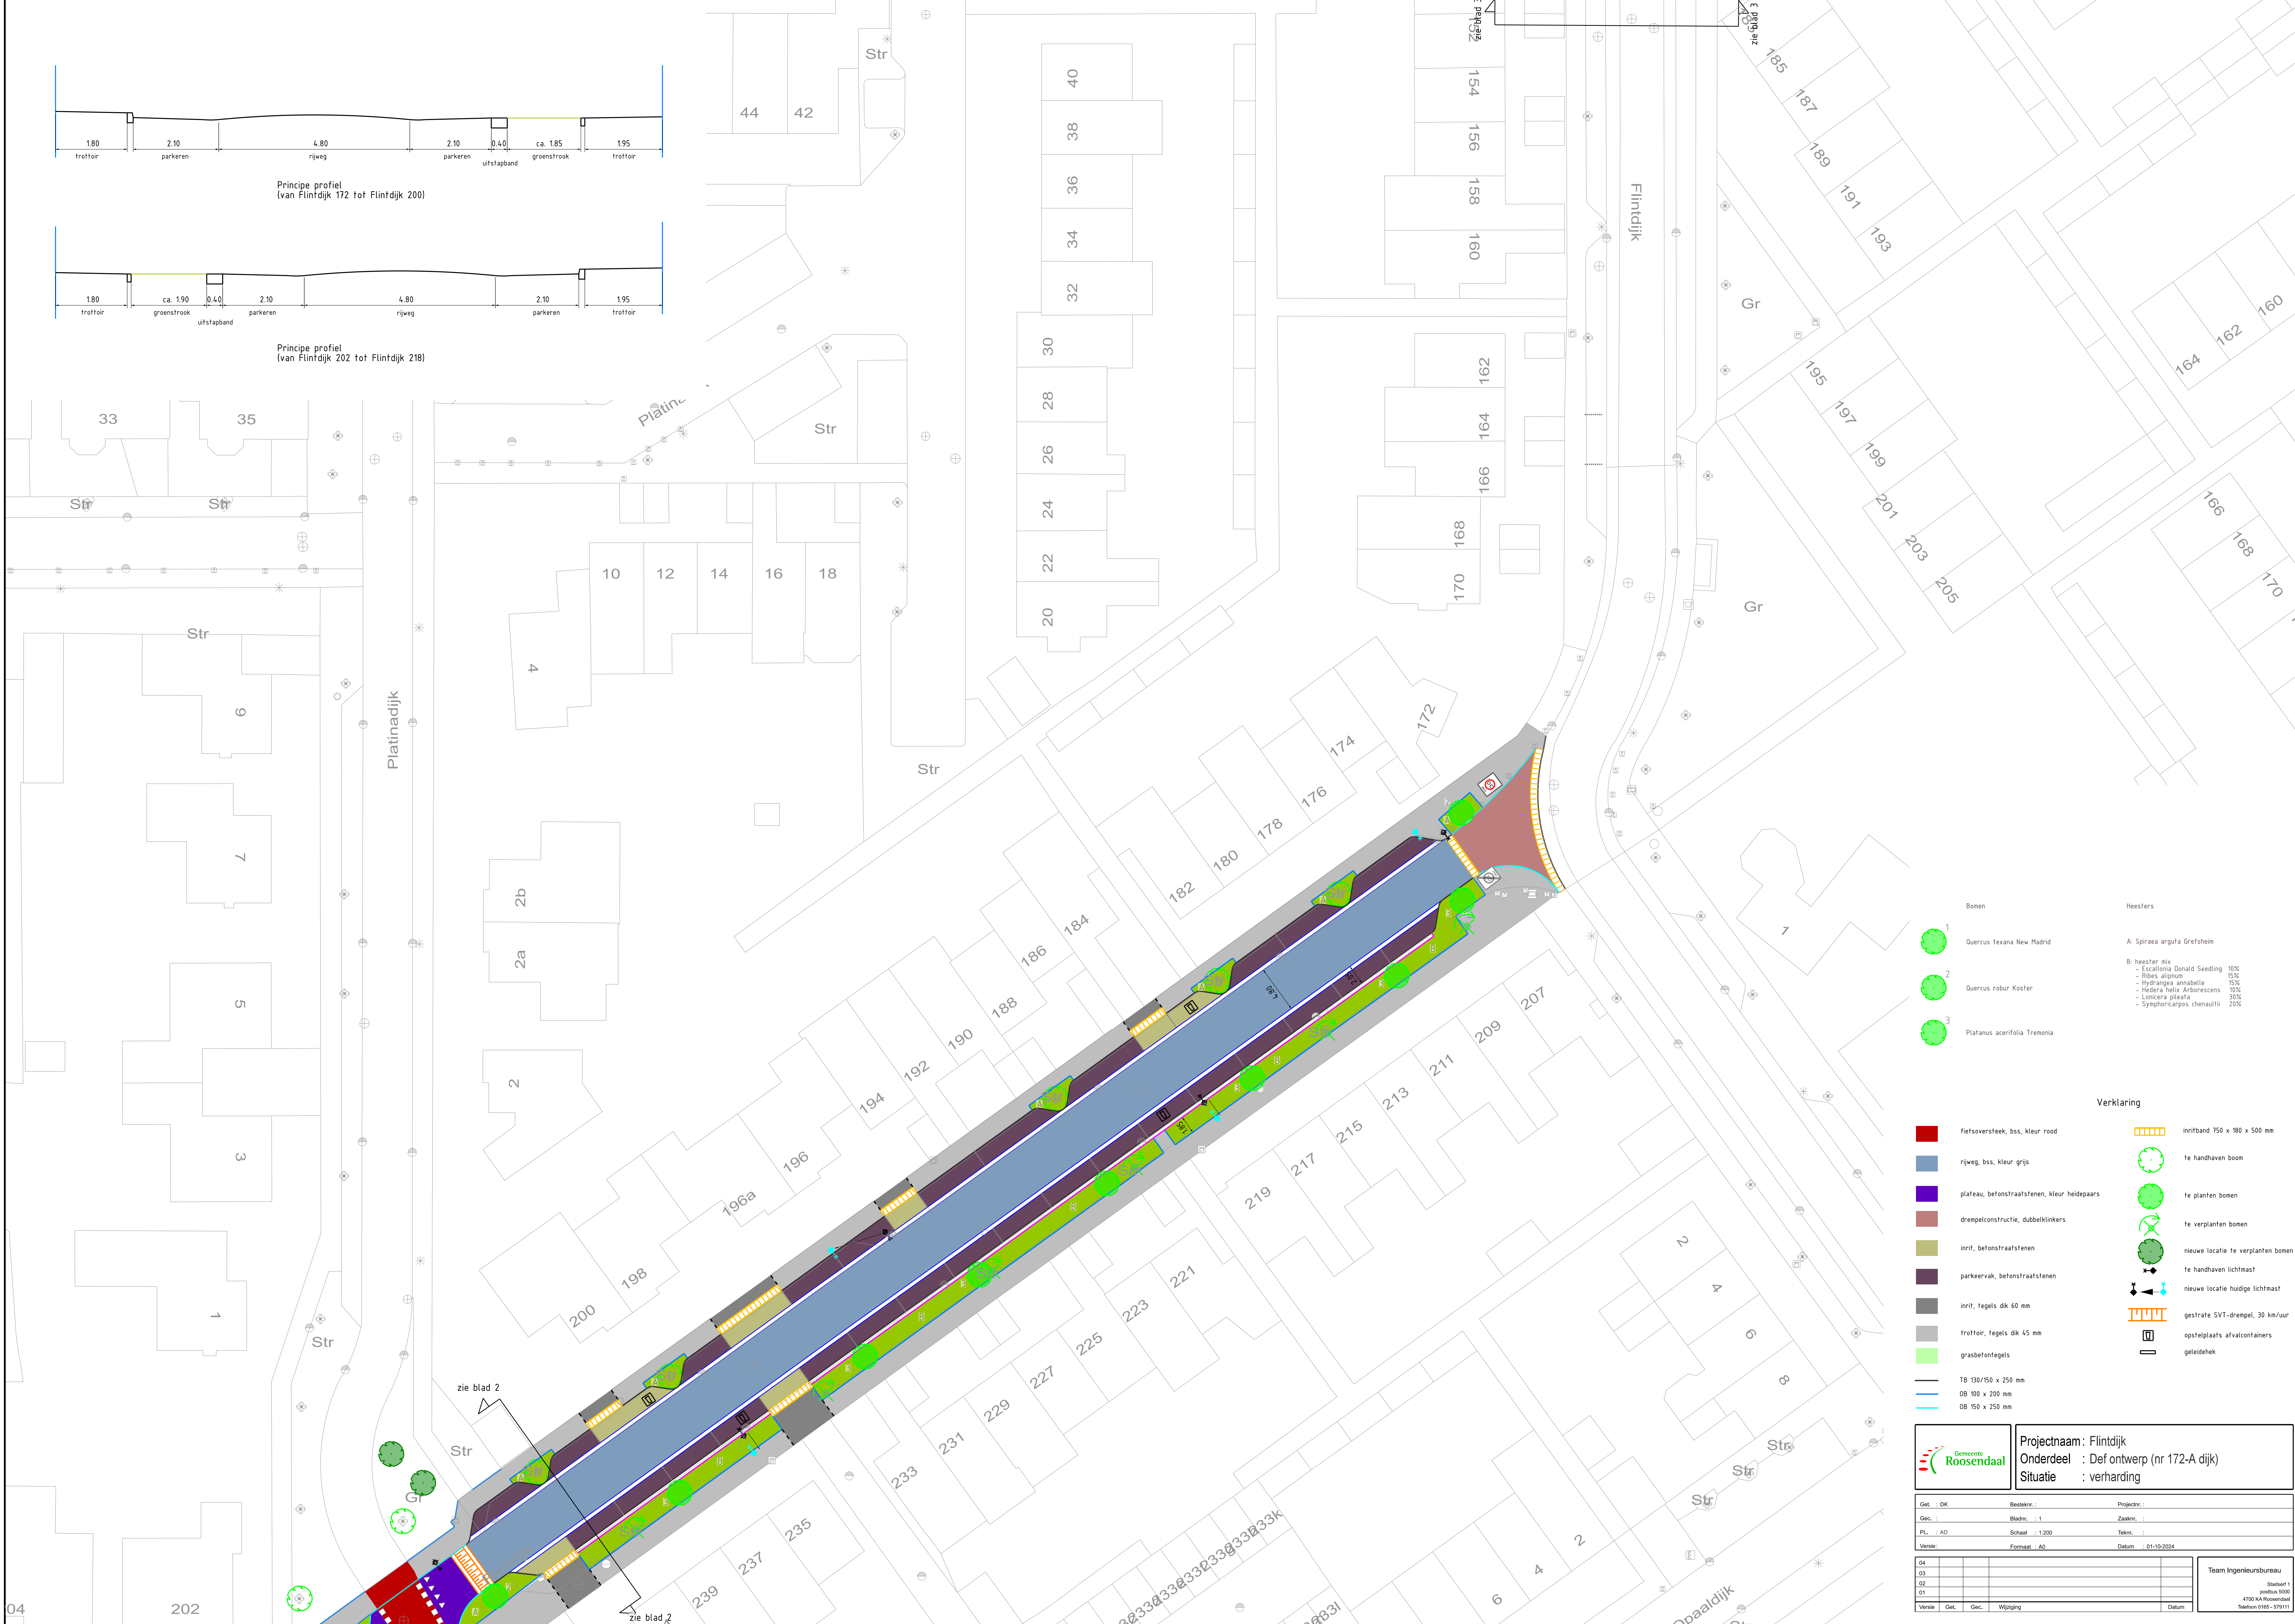

- Bomen**
- 1 Quercus hexana New Madrid
  - 2 Quercus robur Koster
  - 3 Platanus acerifolia Tretonia
- Heesters**
- A: Spiraea arguta Grefsheim
- B: heester mix
- Escallonia Donald Seeding 10%
  - Ribes alpinum 15%
  - Hydrangea annabelle 15%
  - Hedera helix Arborescens 10%
  - Lonicera pileata 30%
  - Symphoricarpos chamaetili 20%

- Verklaring**
- fietsoversteek, bss, kleur rood
  - rijweg, bss, kleur grijs
  - plateau, betonstraatstenen, kleur heidepaars
  - drempelconstructie, dubbelklinkers
  - inrit, betonstraatstenen
  - parkeervak, betonstraatstenen
  - inrit, tegels dik 60 mm
  - trottoir, tegels dik 45 mm
  - grasbetontegels
  - TB 130/150 x 250 mm
  - OB 100 x 200 mm
  - OB 150 x 250 mm
  - inritband 150 x 180 x 500 mm
  - te handhaven boom
  - te planten bomen
  - te verplanten bomen
  - nieuwe locatie te verplanten bomen
  - te handhaven lichtmast
  - nieuwe locatie huidige lichtmast
  - gestrate SVT-drempel, 30 km/uur
  - opstelplaats afvalcontainers
  - geleidehek

Projectnaam : Flintdijk  
 Onderdeel : Def ontwerp (nr 172-A dijk)  
 Situatie : verharding

Get. : DK	Beskriv. :	Projectnr. :
Gec. :	Bladnr. : 1	Zaknr. :
PL : AD	Schaal : 1:200	Teknr. :
Vanke :	Formaat : A0	Datum : 05-10-2024

04					
03					
02					
01					
00					

Team Ingenieursbureau  
 Deventer 1  
 Postbus 5000  
 4700 SA Roosendaal  
 Telefoon 0165 - 679111