


Kliefwater


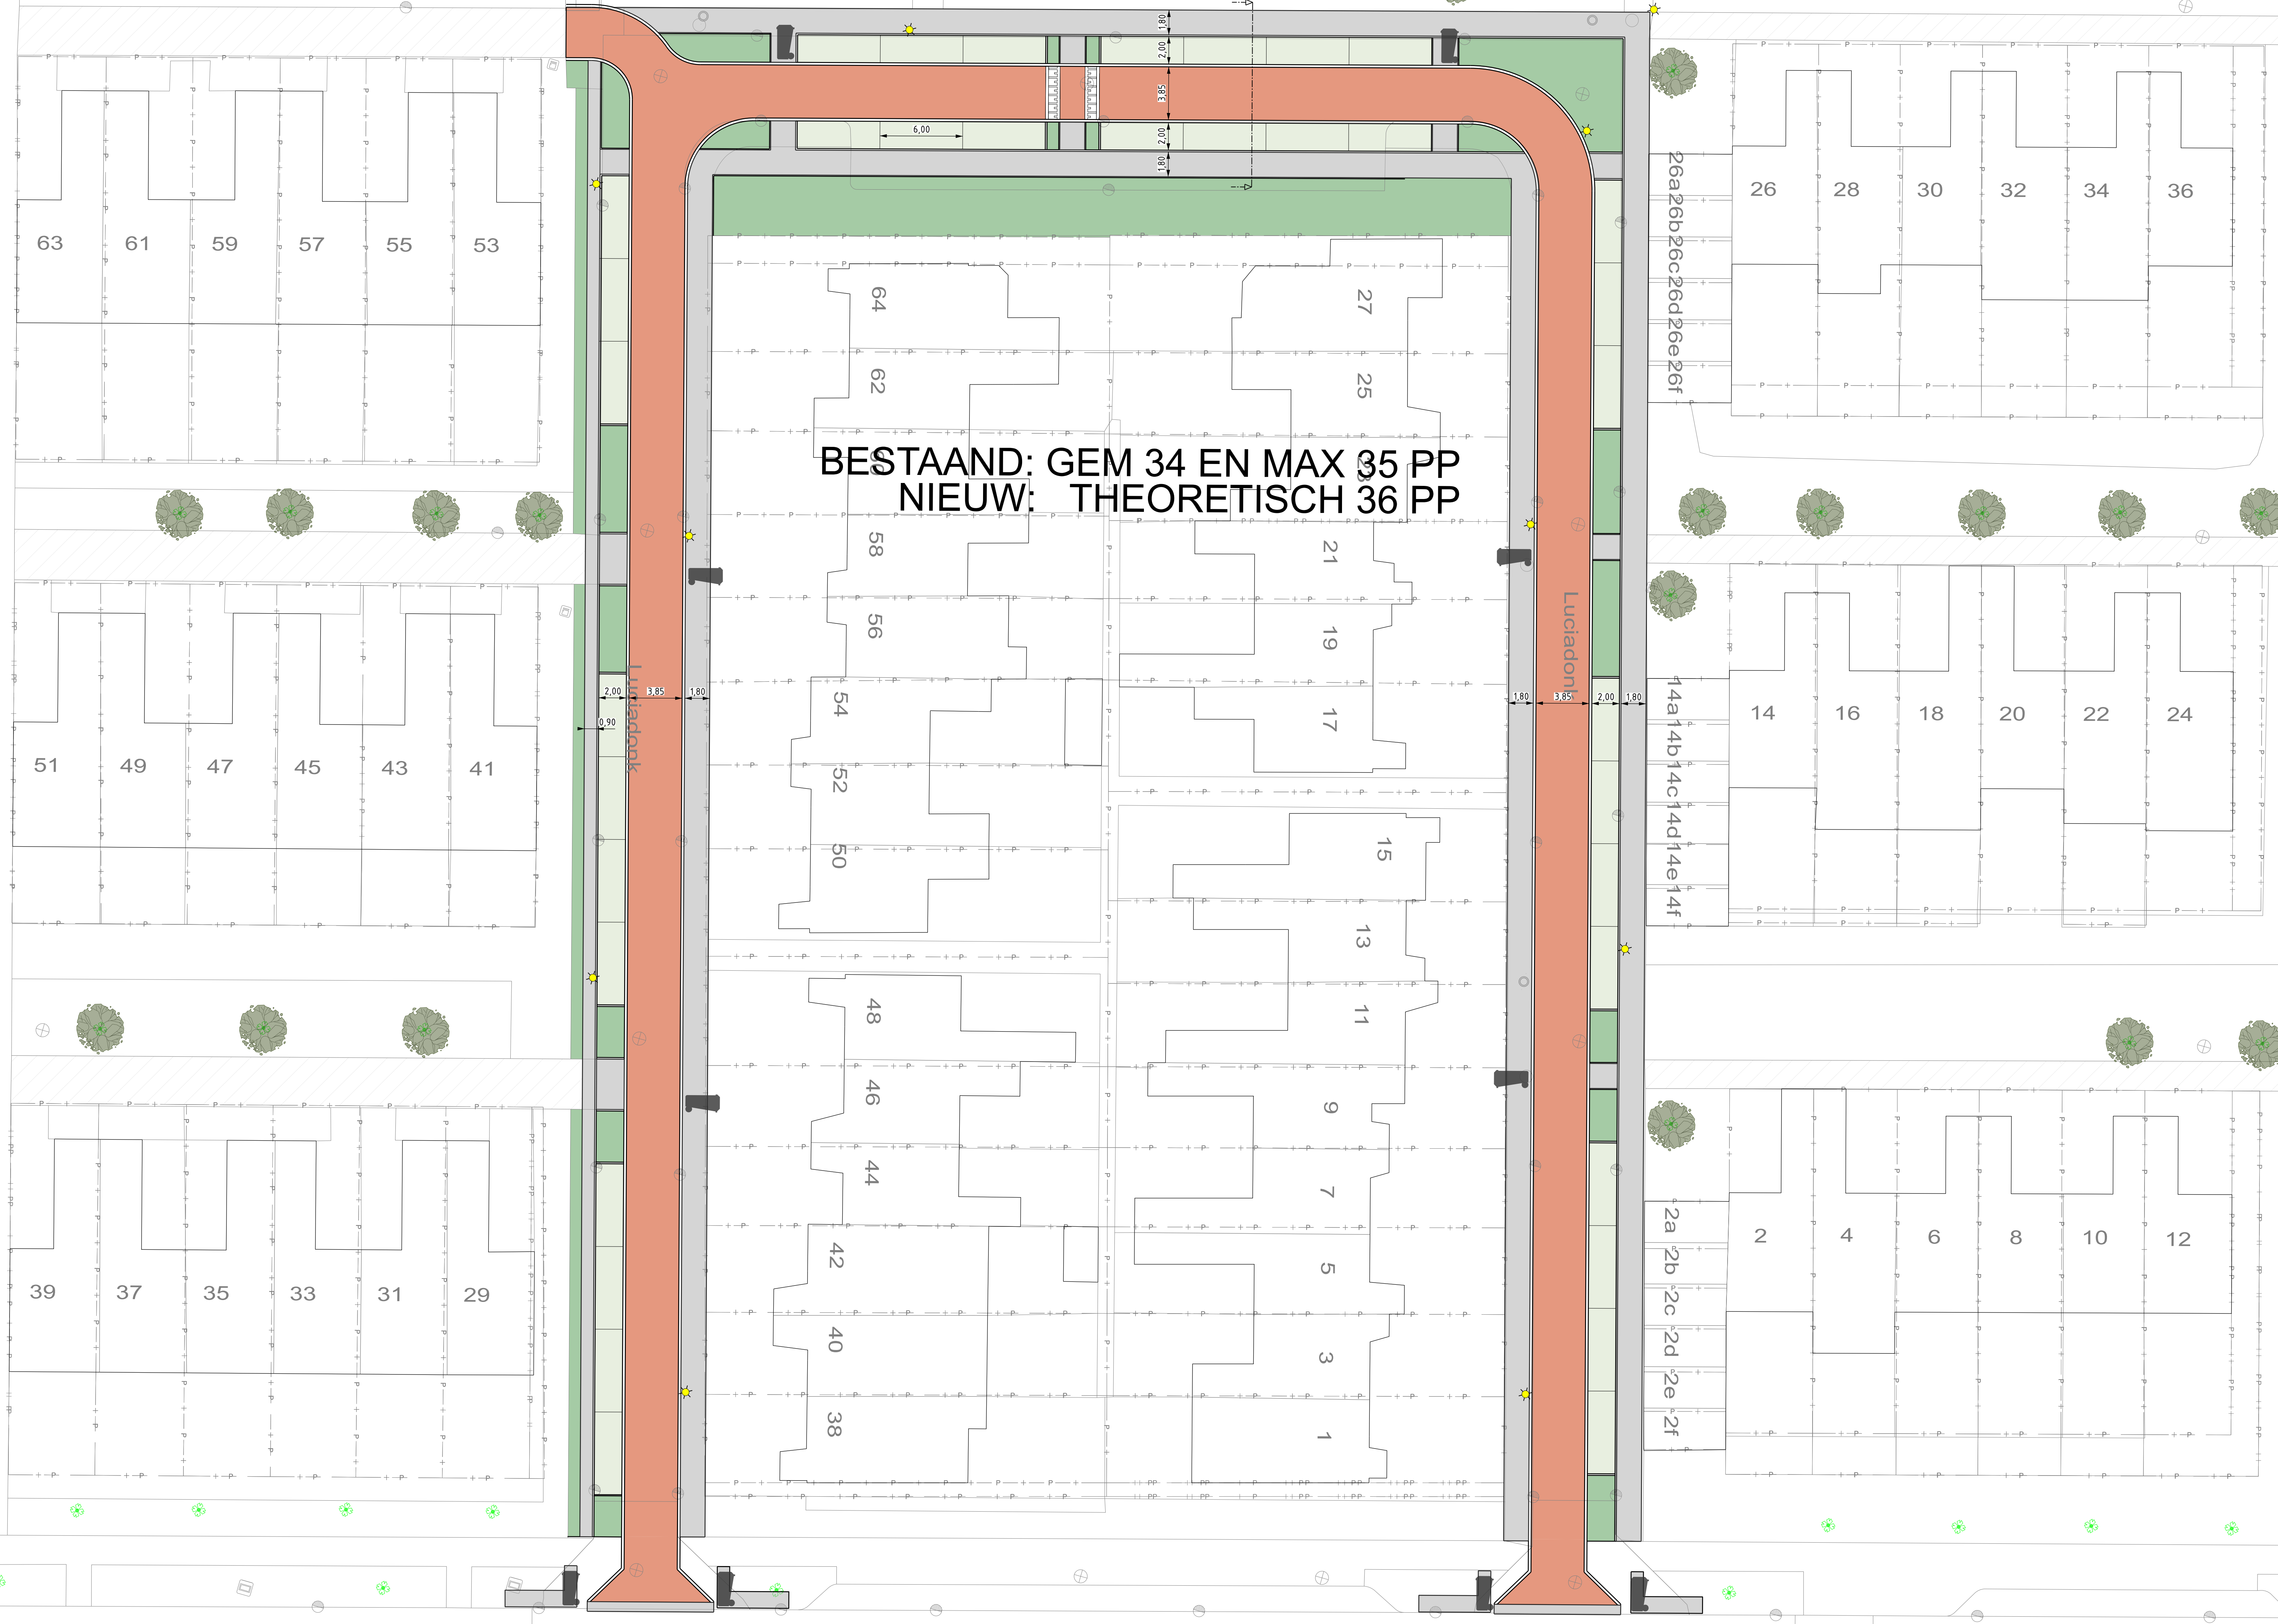


BESTAAND: GEM 34 EN MAX 35 PP  
 NIEUW: THEORETISCH 36 PP

Langdonk

Langdonk

- Bandering
- Verharding (oranje roodbruin)
- Verharding scilbe
- Verharding parkeren grasbetonvloeren
- Groen
- Herstellen bestaande verharding
- Drempeel
- Bestaande boom
- Kappen boom
- Lichtmast
- Huisvuil containerplaats

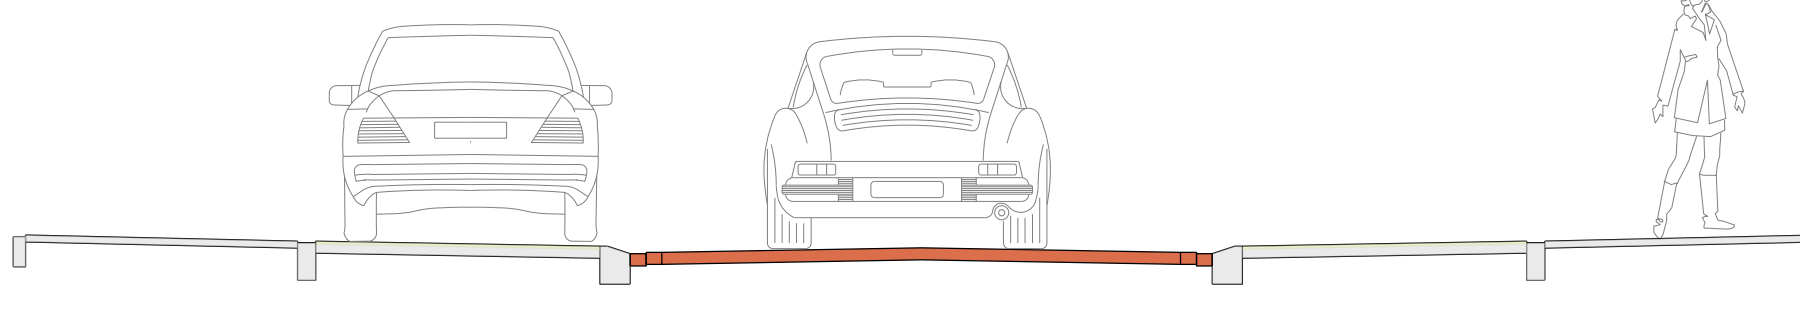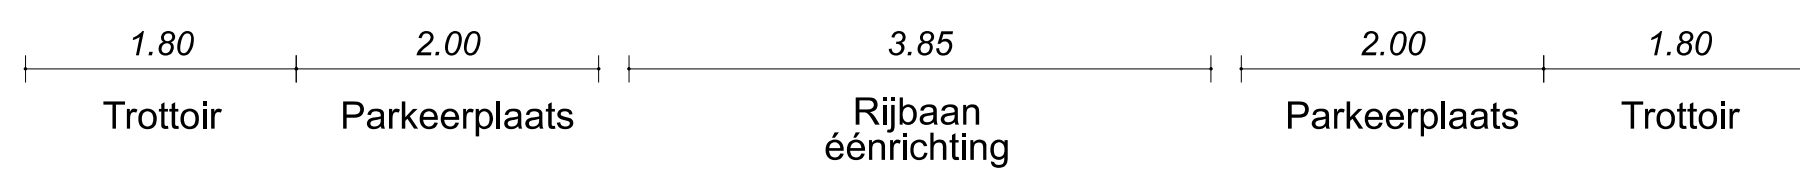

Verse	Omschrijving	Getek.	Controle	Datum
1	Definitief making	SSV	AT	01-10-2024

Langdonk  
 Voorlopig Ontwerp Luciadonk

Opdrachtgever: Gemeente Roosendaal    Projectnr: 24-048-01  
 Status: Definitief    Formaat: A0    Schaal: 1:200  
 Tekeningnr: 24-048-01\_7a\_VO\_AAN\_05\_v1.0

**LIGA RUS** Management & Engineering  
 Raltscheweg 37 | 5232 BX 1 's-Hertogenbosch  
 www.ligarus.nl