


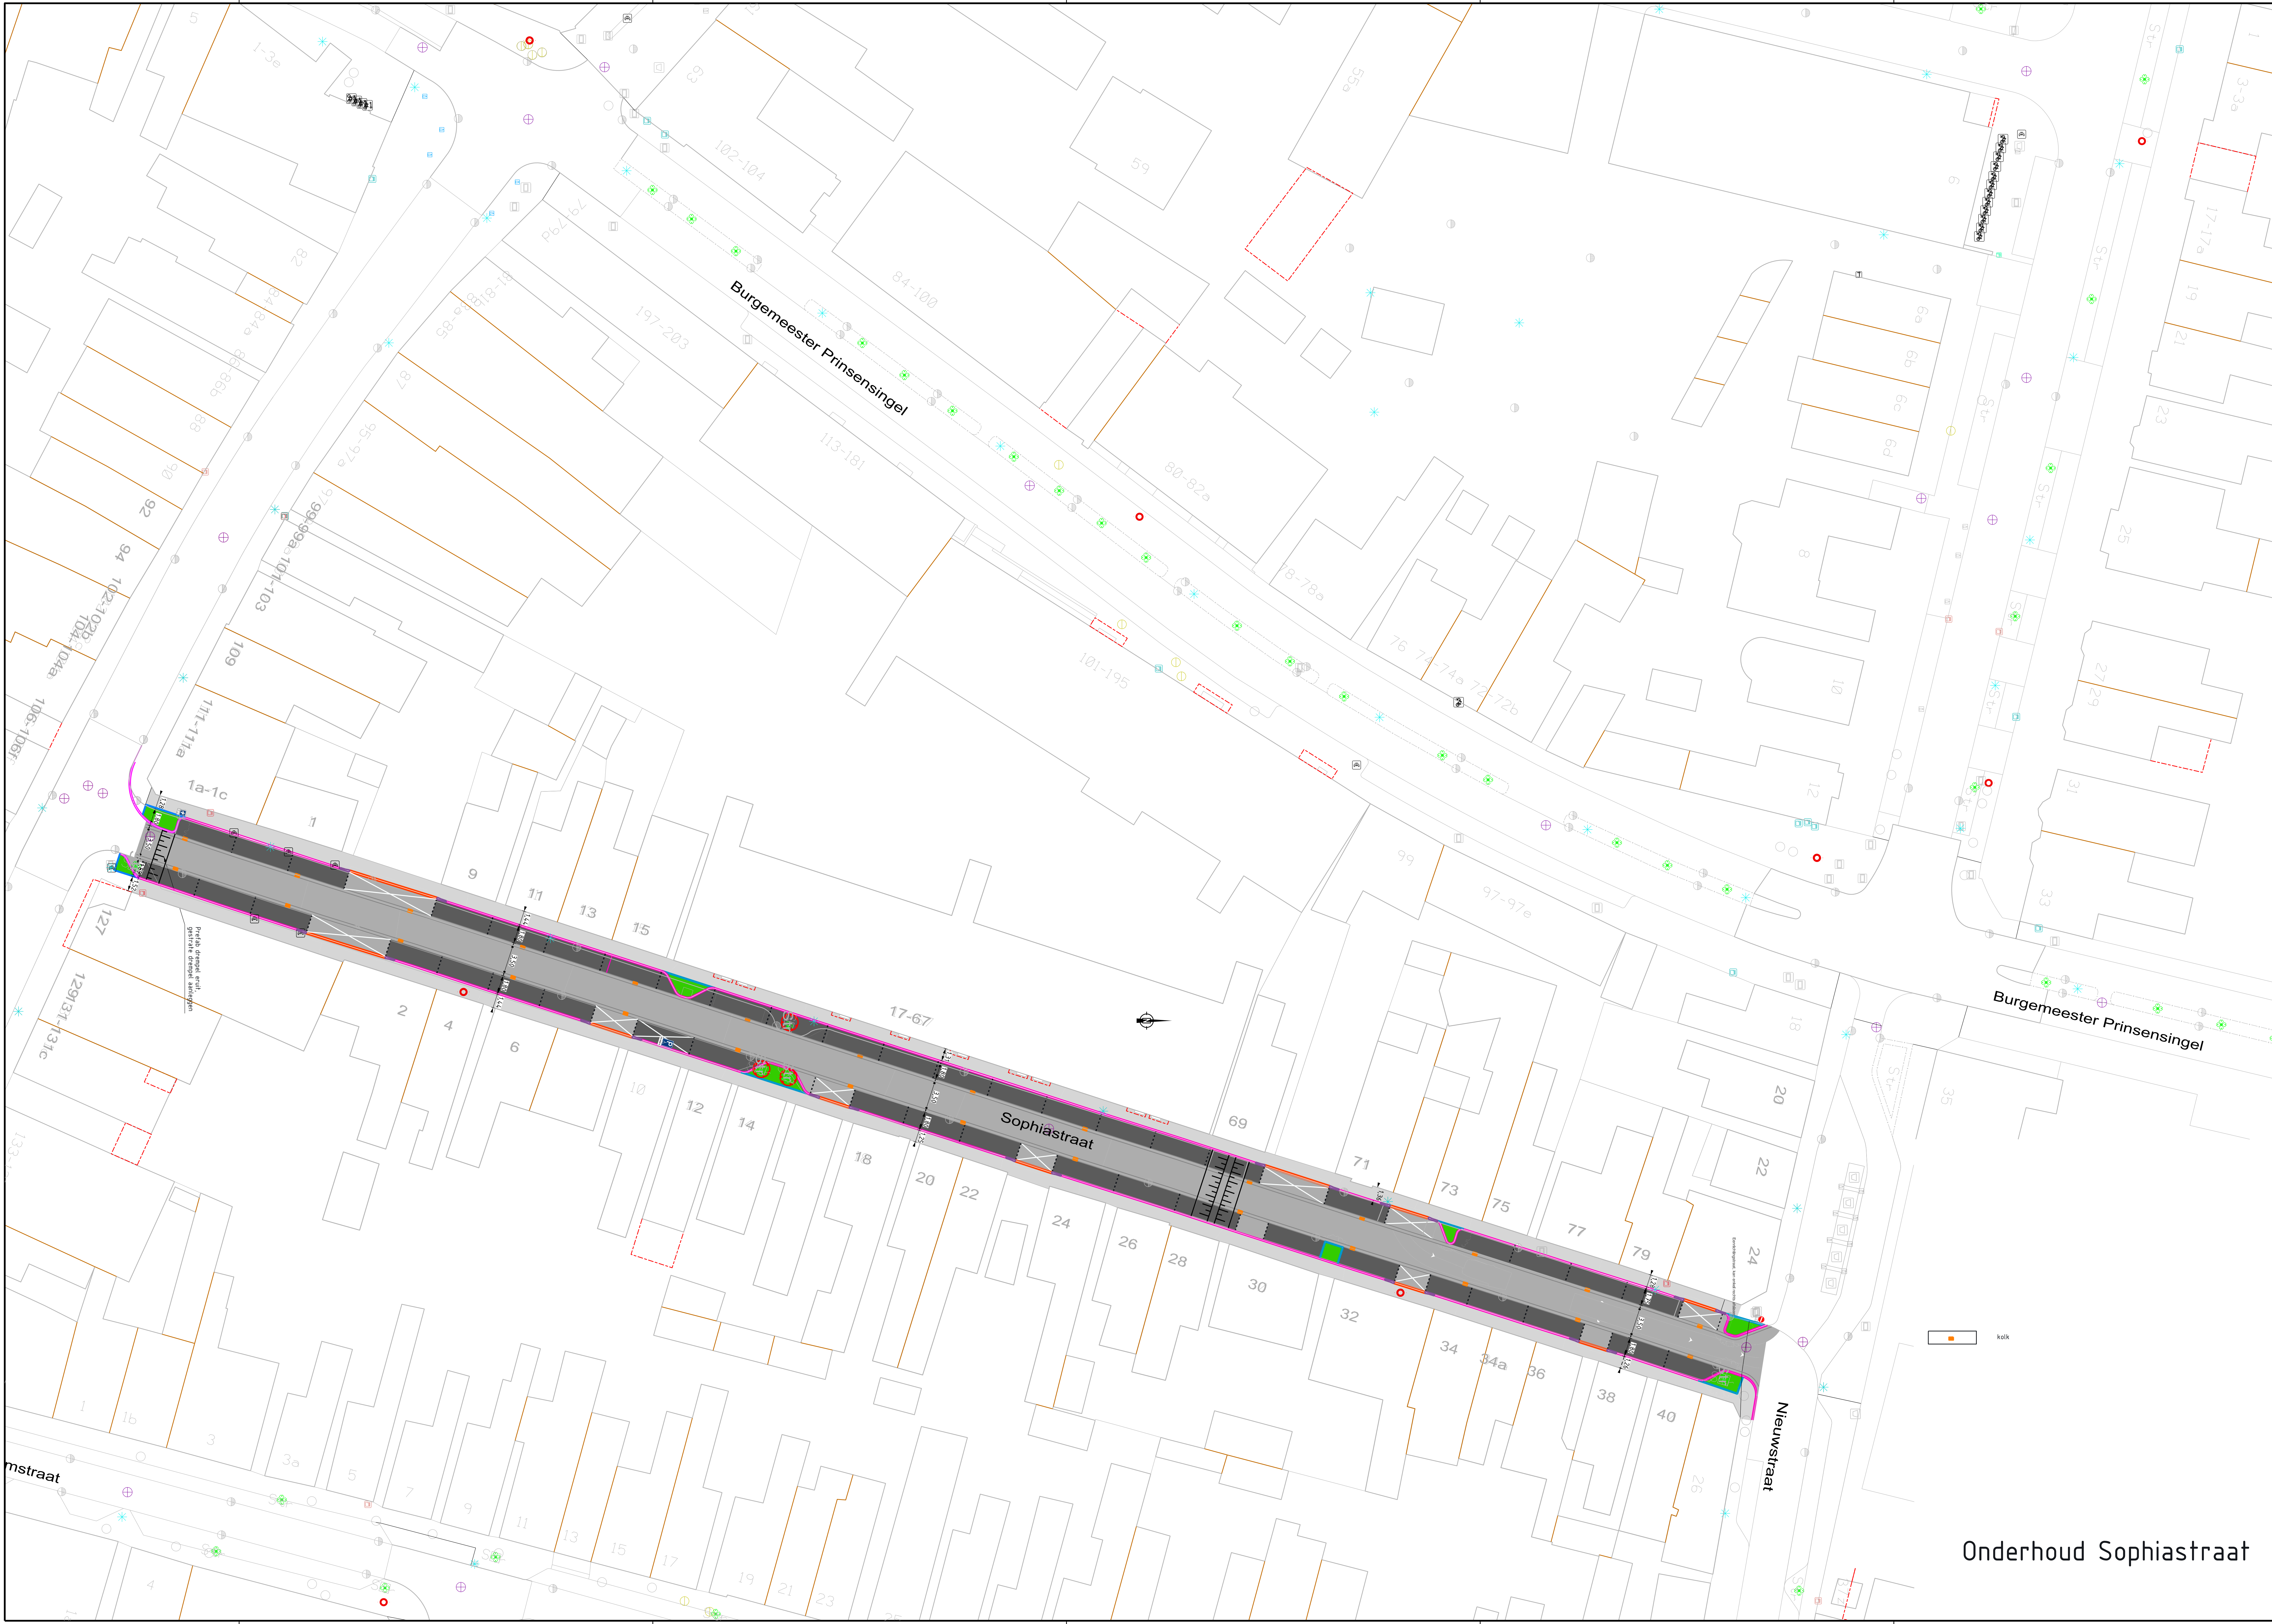

Burgemeester Prinsensingel

Nieuwstraat

Sophiastraat

Onderhoud Sophiastraat

kolck

mstraat