



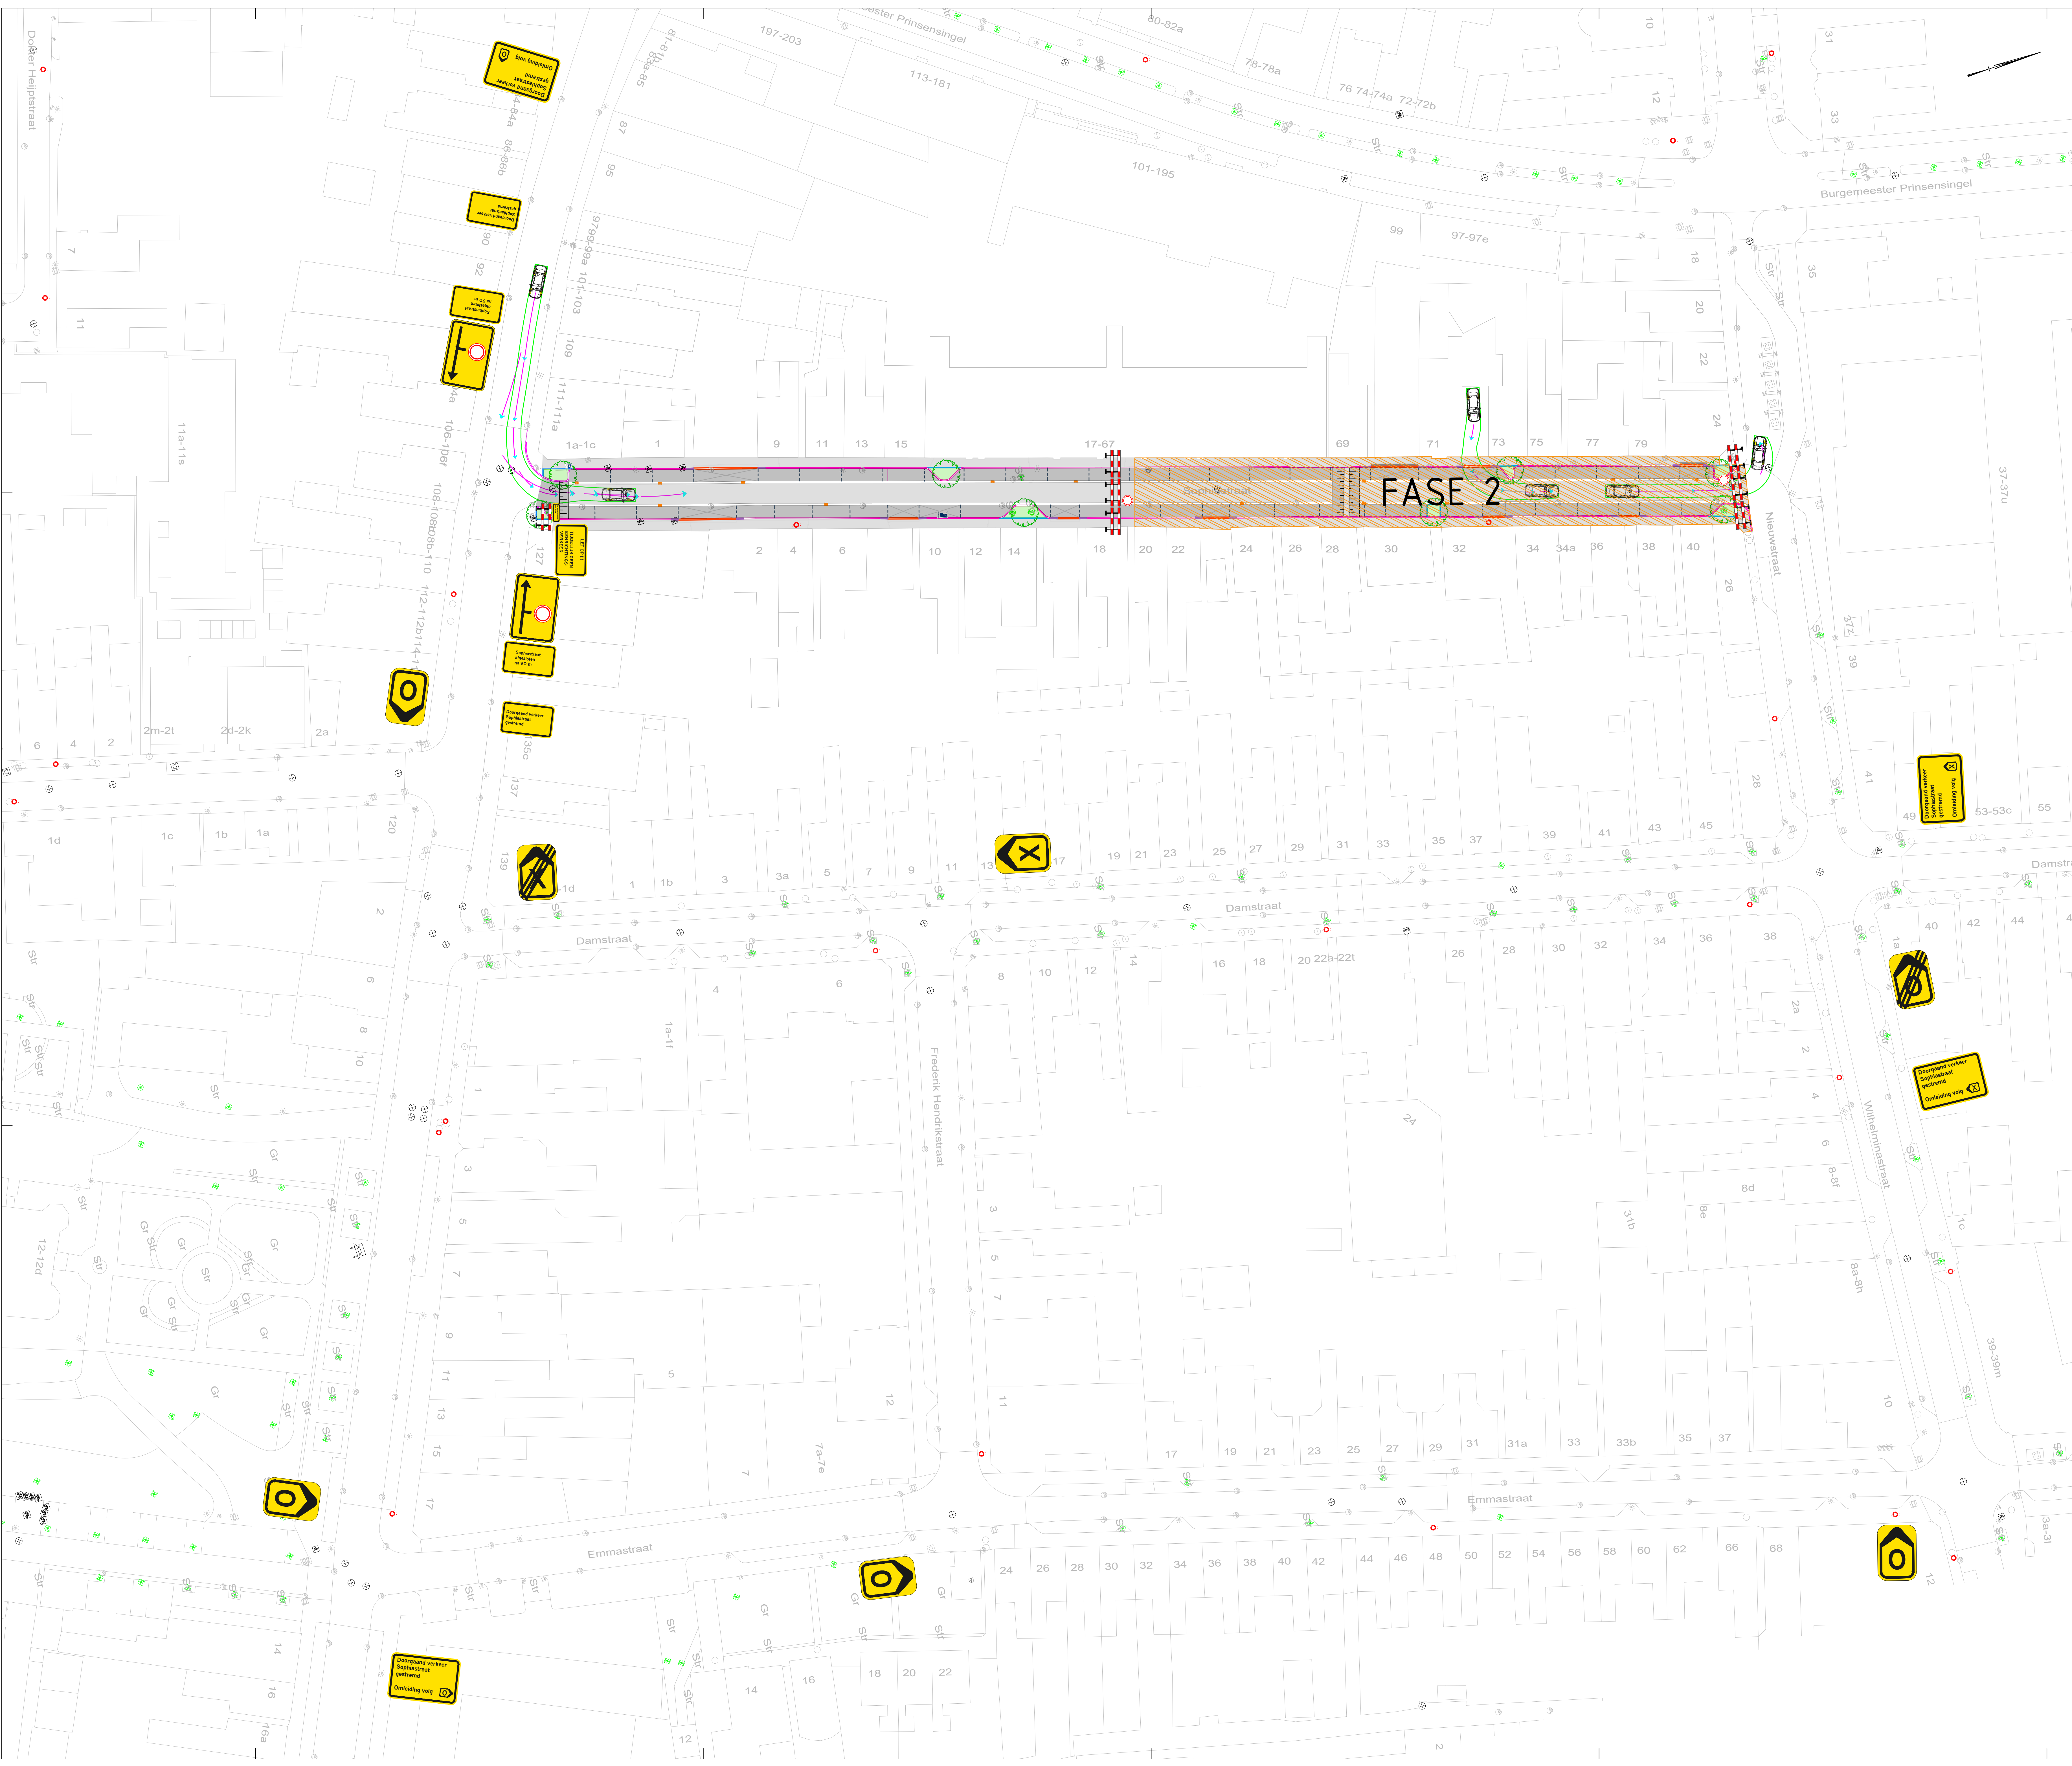

Legenda:

- werkgebied fase 2
- 2 st
- schrikhek
- bord C01
- 1 st
- schrikhek
- tekstbord 'Doorgaand verkeer gestremd'
- 4 st
- schrikhek
- 2 st
- vooraankondiging d.m.v. tekstbord
'Doorgaand verkeer Sophiastraat gestremd'
- 1 st
- waarschuwing d.m.v. tekstbord
'LET OP !!! TIJDLIJK GEEN EENRICHTINGS-VERKEER'
- 1 st
- vooraankondiging wegafsluiting links
- tekstbord 'Sophiastraat afgesloten na 90 m'
- 1 st
- vooraankondiging wegafsluiting rechts
- tekstbord 'Sophiastraat afgesloten na 90 m'
- 1 st
- vooraankondiging d.m.v. tekstbord
'Doorgaand verkeer Sophiastraat gestremd
Omlidende volg O'
- 1 st
- vooraankondiging d.m.v. tekstbord
'Doorgaand verkeer Sophiastraat gestremd
Omlidende volg O'
- 1 st
- vooraankondiging d.m.v. tekstbord
'Doorgaand verkeer Sophiastraat gestremd
Omlidende volg X'
- 1 st
- vooraankondiging d.m.v. tekstbord
'Doorgaand verkeer Sophiastraat gestremd
Omlidende volg X'
- 2 st
- omlidende O rechtdoor
- 2 st
- omlidende O links
- 1 st
- omlidende O rechtdoor einde
- 2 st
- omlidende X rechtdoor
- 1 st
- omlidende X rechts einde

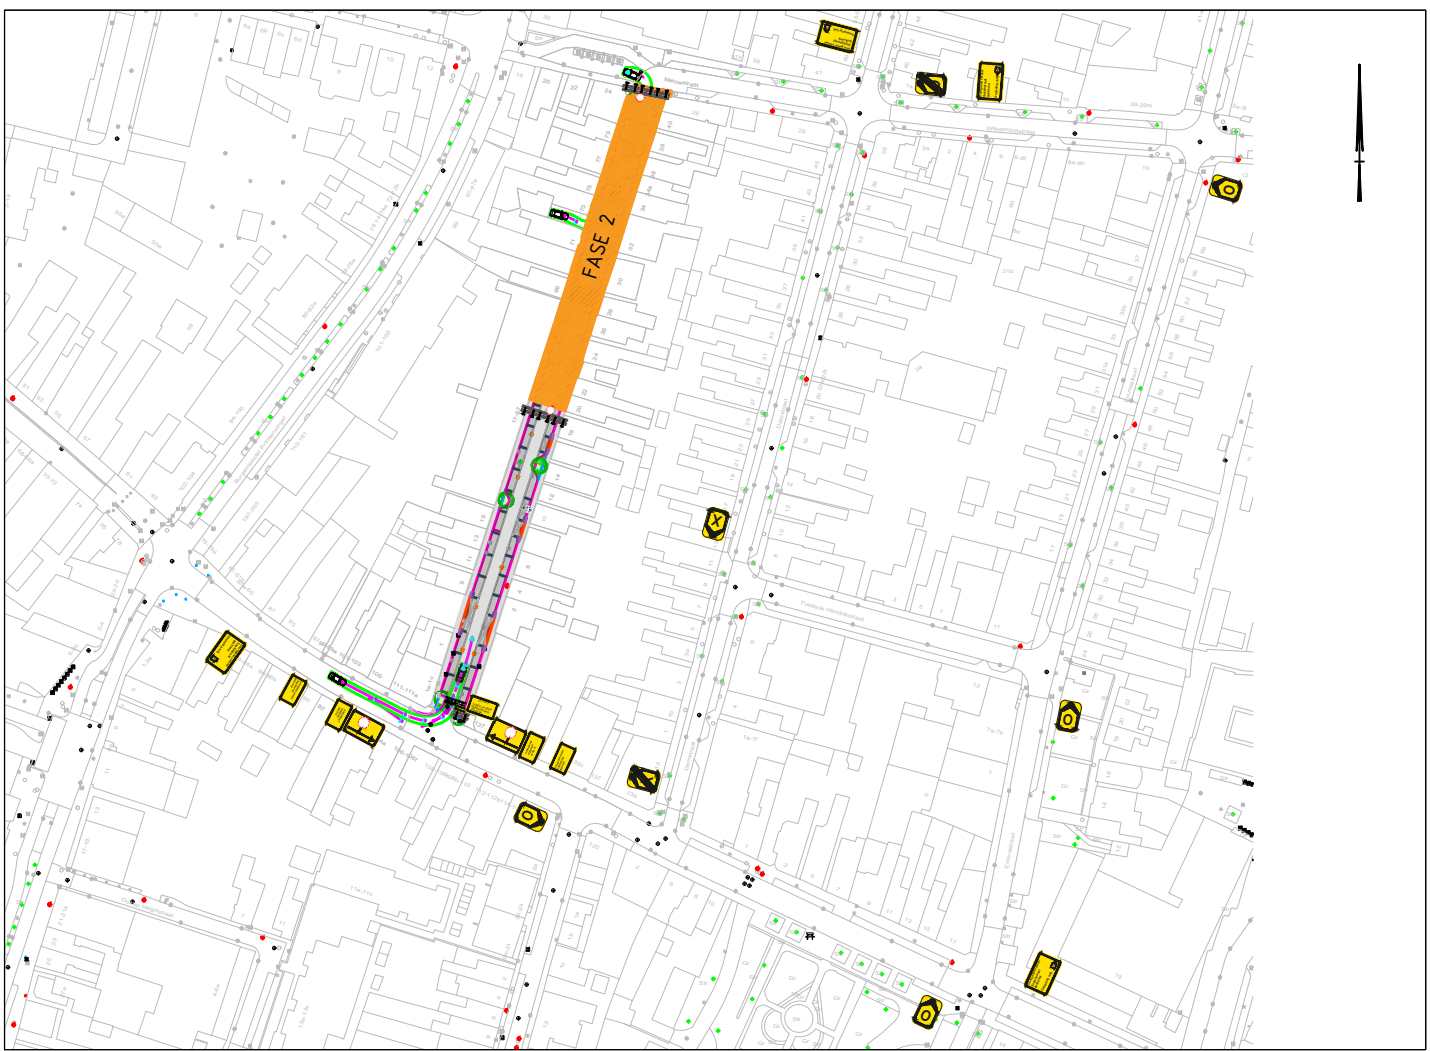

Project
Reconstructie Sophiastraat Roosendaal

Omschrijving
TVM - Omlidingsstekening fase 2

Opdrachtgever
Gemeente Roosendaal

Aannemer
De Krom Verkeersregeldiensten
Nieuwe Donk 1A
4879 AC Etten-Leur
076 - 5016226
info@de-krom.nl

Projectnummer
TVM-Omlidingsstekening fase 2

Tekeningnummer
10-2-2025

Schaal
Blad 01

Formaat
A0

Documentatie
CONCEPT